


VÝKAZ DOSAVADNÍHO A NOVÉHO STAVU ÚDAJŮ KATASTRU NEMOVITOSTÍ														
Dosavadní stav					Nový stav									
Označení pozemku parc. číslem	Výměra parcely		Druh pozemku Způsob využití	Označení pozemku parc. číslem	Výměra parcely		Druh pozemku Způsob využití	Typ stavby Způsob využití	Zpús. určení výměr	Porovnání se stavem evidence právních vztahů				
										Díl přechází z pozemku označeného v katastru nemovitostí		Číslo listu vlastnictví	Výměra dílu	
	ha	m²	ha		m²	dřívější poz.evidenci	ha			m²				
2665/2	21	82	travní p.	2665/2	21	26	travní p.		0	2665/2	972	21	26	
3464/1	32	87	ostat.pl.	3464/1	33	43	ostat.pl.		0	3464/1 2665/2	1 972	32	87	celá a
			ostat.komunikace				ostat.komunikace					56	43	
	54	69			54	69								

Seznam souřadnic (S-JTSK)					
Souřadnice pro zápis do KN					
č.bodu	Y	X	kód kvality	poznámka	
4139-3414	473 260.60	1 134 614.42	8	dočas.stab.	
4139-3463	473 251.82	1 134 583.86	8	dočas.stab.	
4139-3645	473 215.10	1 134 620.58	8	dočas.stab.	
1	473 252.14	1 134 584.98	8	plast.znak	
2	473 234.87	1 134 597.73	8	plast.znak	

Údaje o BPEJ k parcelám nového stavu dle tohoto geometrického plánu budou převzaty z RÚIAN a jsou po dobu do příslušného zápisu do katastru dostupné v aplikaci Nahlížení do KN na adrese <https://nahlizenedokn.cuzk.gov.cz> v části Informace z katastrálního území.

GEOMETRICKÝ PLÁN pro změnu hranice pozemku	Geometrický plán ověřil autorizovaný zeměměřický inženýr:	Stejnopis ověřil autorizovaný zeměměřický inženýr:
	Jméno, příjmení: Ing. Hana Frejlichová	Jméno, příjmení: Ing. Hana Frejlichová
	Číslo položky seznamu autorizovaných zeměměřických inženýrů 2023	Číslo položky seznamu autorizovaných zeměměřických inženýrů 2023
	Dne: 05.11.2025 Číslo: 227/2025	Dne: 15.11.2025 Číslo: 73/2025
	Náležitosti a přesnosti odpovídá právním předpisům	Tento stejnopis odpovídá geometrickému plánu v elektronické podobě uloženému v dokumentaci katastrálního úřadu
Vyhotovil : Geodézie Beskydy s.r.o. Dolní 496 744 01 Frenštát p.Radh.	Katastrální úřad souhlasí s očíslováním parcel.	Ověření stejnopisu geometrického plánu v listinné podobě.
Číslo plánu: 5349-77/2025	Zdeňka Žáčková KÚ pro Moravskoslezský kraj KP Frýdek-Místek PGP - 2197 / 2025 - 802 2025.11.13 10:36:12 +01'00'	
Okres: Frýdek-Místek		
Obec: Kunčice pod Ondřejníkem		
Kat. území: Kunčice pod Ondřejníkem		
Mapový list: Frýdlant nad Ostravicí 9-7/23		
Dosavadním vlastníkům pozemků byla poskytnuta možnost seznámit se v terénu s průběhem nových hranic, které byly označeny předepsaným způsobem:		

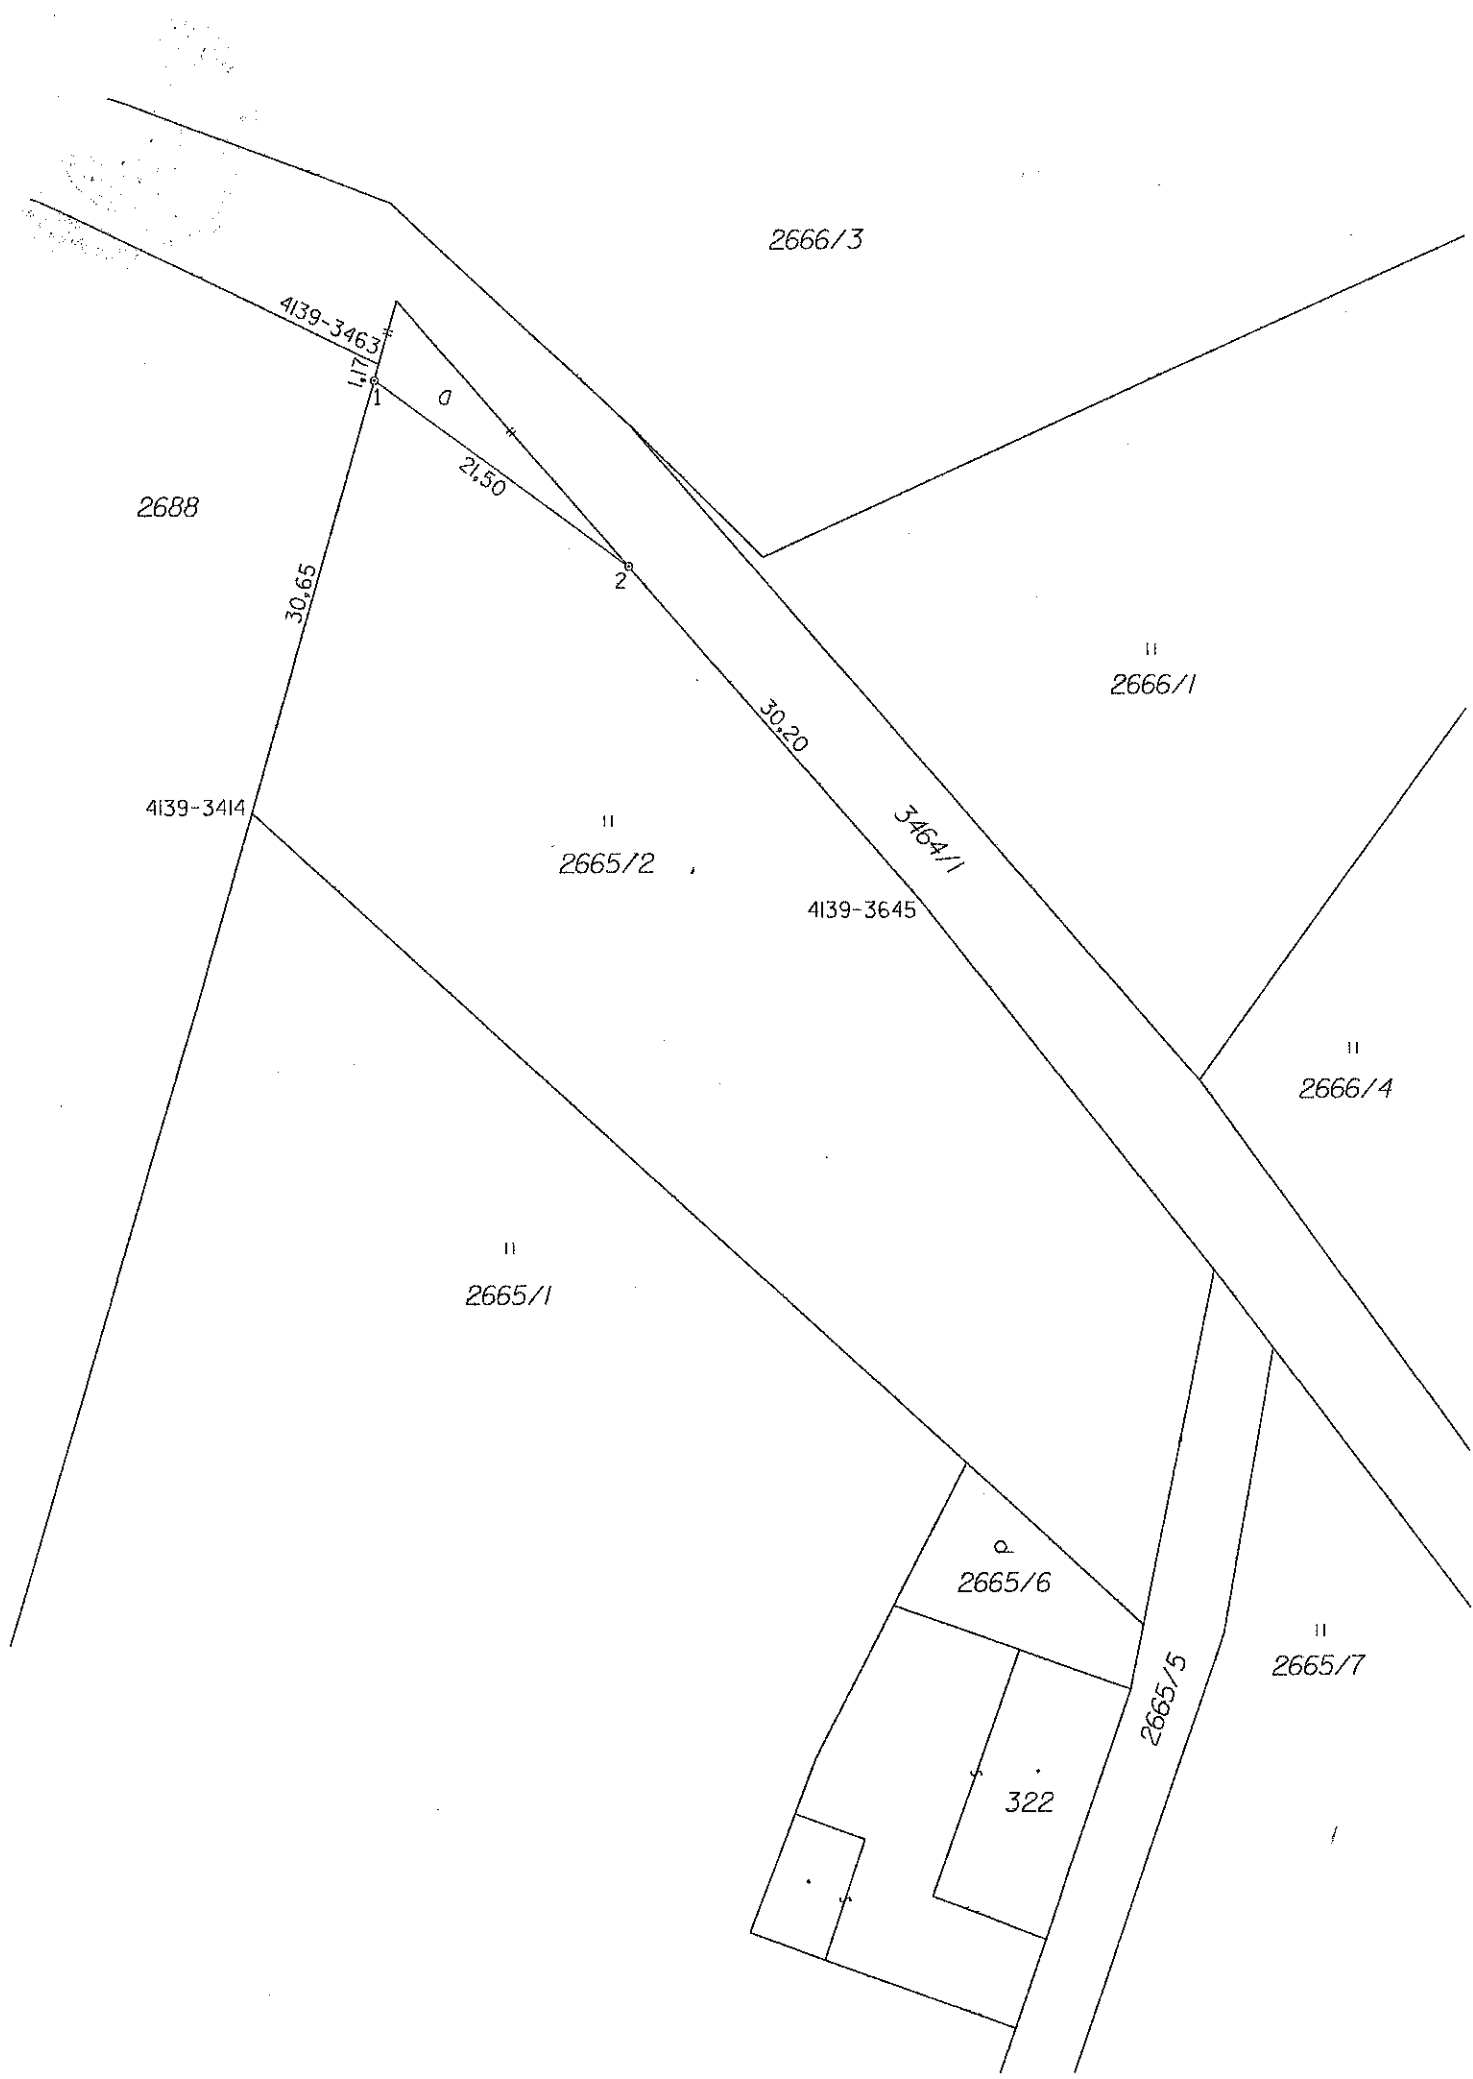

2666/3

4139-3463

1

0

21.50

2

2688

30.65

4139-3414

2665/2

4139-3645

2666/1

3464/1

30.20

2666/4

2665/1

2665/6

2665/7

2665/5

322