


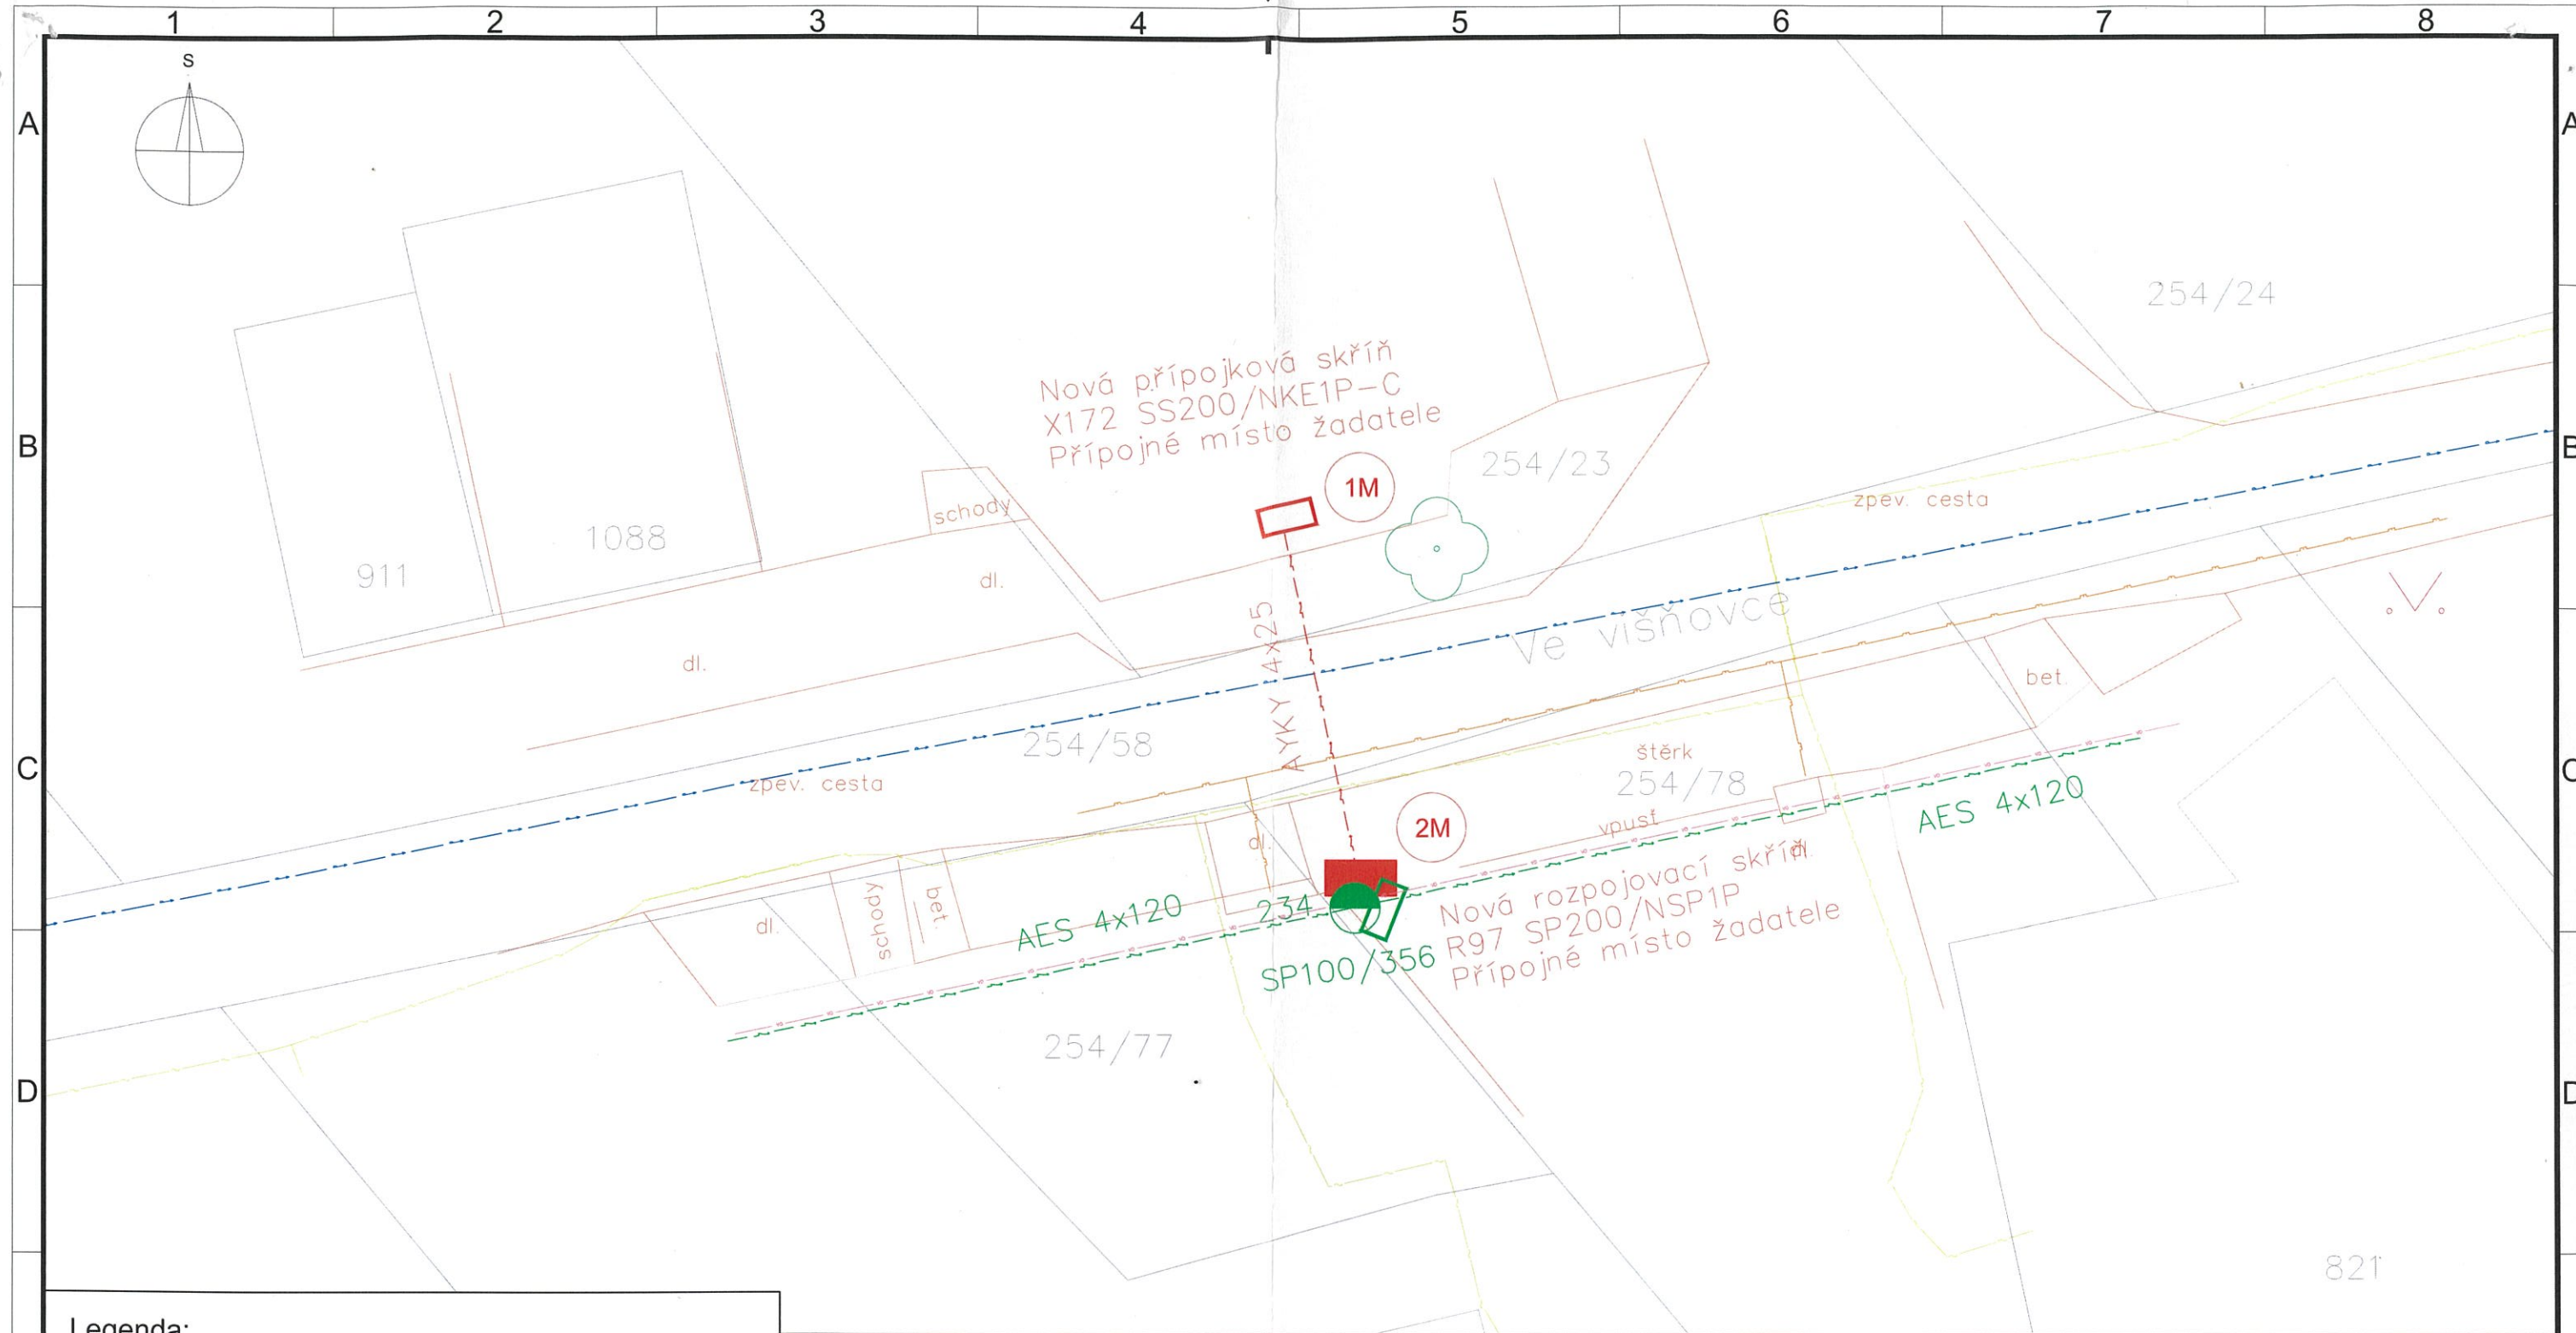


Legenda:


- nové kabelové vedení NN 0,4kV
- stávající kabelové vedení NN 0,4kV
- stávající veřejné osvětlení
- stávající vodovod
- stávající vedení CETIN
- stávající plynovod
- zaměřené hranice
- stávající přípojková skříň
- nová přípojková skříň
- stávající sloup
- nová rozpojovací skříň

Délka trasy nového kabelového vedení NN 7 metrů
Číslo evidenčního celku: NN 300119-0001 [93929]
k.ú. Brandýsek (okres Kladno); 609285, zastavěné území

Řez výkopem mimo komunikaci

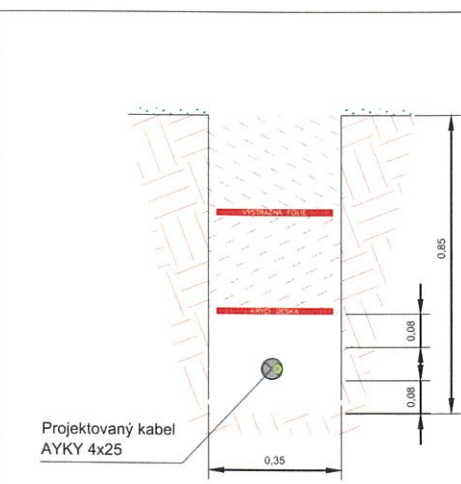

Řez výkopem v cestě

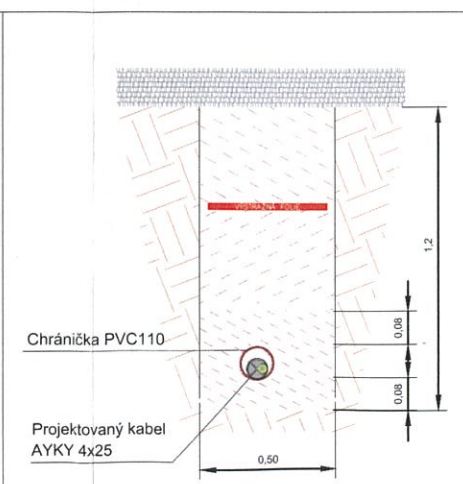

V křížení s inženýrskými sítěmi budou kabely NN/VN mechanicky ochráněny v délce křížení + 1m na každou stranu od místa křížení. U plast mech ochrany (trubka / žlab) bude nahrazeno pískové lože podkladovým betonem C8/7.5 v délce křížení + 1m na každou stranu od místa křížení. Budou dodrženy vzájemné odstupy vzdálenosti mezi inž. sítěmi dle ČSN 73 6005 "Prostorové uspořádání sítí technického vybavení". Definitivní úpravy povrchu jsou řešeny dle TP 146 "Provádění výkopů a zásypů rýh pro inž. sítě ve vozovkách pozemních komunikací" nebo dle konkrétního požadavku majitele komunikace.

ElektroŠkach s.r.o. V Jalůvkách 179, 273 51, Kyšice IČO: 24827746 DIČ: CZ24827746			
VYPRACOVAL:	Jan Kavalír	KONTROLOVAL:	Ing. Martin Skuček ČKAIT 0003751
NÁZEV STAVBY:	KD Brandýsek Ve Višňovce č.parc.254/23		DATUM:
NÁZEV VÝKRESU:	Situační výkres		STUPEŇ:
INVESTOR:	ČEZ Distribuce, a.s.		MĚŘÍTKO:
			ČÍSLO STAVBY:
			ČÍSLO/FORMÁT VÝKRESU: