


GEOMETRICKÝ PLÁN pro rozdělení pozemku, průběh vlastníky zpřesněné hranice pozemků	Geometrický plán ověřil autorizovaný zeměměřický inženýr:	Stejnopis ověřil autorizovaný zeměměřický inženýr:
	Jméno, příjmení: Ing. Petr Helísek	Jméno, příjmení: Ing. Petr Helísek
	Číslo položky rejstříku autorizovaných zeměměřických inženýrů: 1898/2000	Číslo položky rejstříku autorizovaných zeměměřických inženýrů: 1898
	Dne: 19. listopadu 2024 Číslo: 657/2024	Dne: 21.11.2024 Číslo: 578/2024
Náležitostmi a přesností odpovídá právním předpisům	Tento stejnopis odpovídá geometrickému plánu v elektronické podobě uloženému v dokumentaci katastrálního úřadu	Tento stejnopis odpovídá geometrickému plánu v elektronické podobě uloženému v dokumentaci katastrálního úřadu
Vyhotovitel: GEPROSTAV geodézie s.r.o. Horní Plesová 4375 695 01 Hodonín	Katastrální úřad souhlasí s očišťováním parcel.	Ověření stejnopisu geometrického plánu v listinné podobě.
Číslo plánu: 3412-435/2024	Markéta Hrdá KÚ pro Jihomoravský kraj KP Hodonín PGP-1738/2024-706 2024.11.21 09:37:05 +01'00'	
Okres: Hodonín		
Obec: Mutěnice		
Kat. území: Mutěnice		
Mapový list: Kyjov 8-7/41		
Dosavadním vlastníkům pozemku byla poskytnuta možnost seznámit se v terénu s průběhem navrhovaných nových hranic, které byly označeny předepsaným způsobem:		

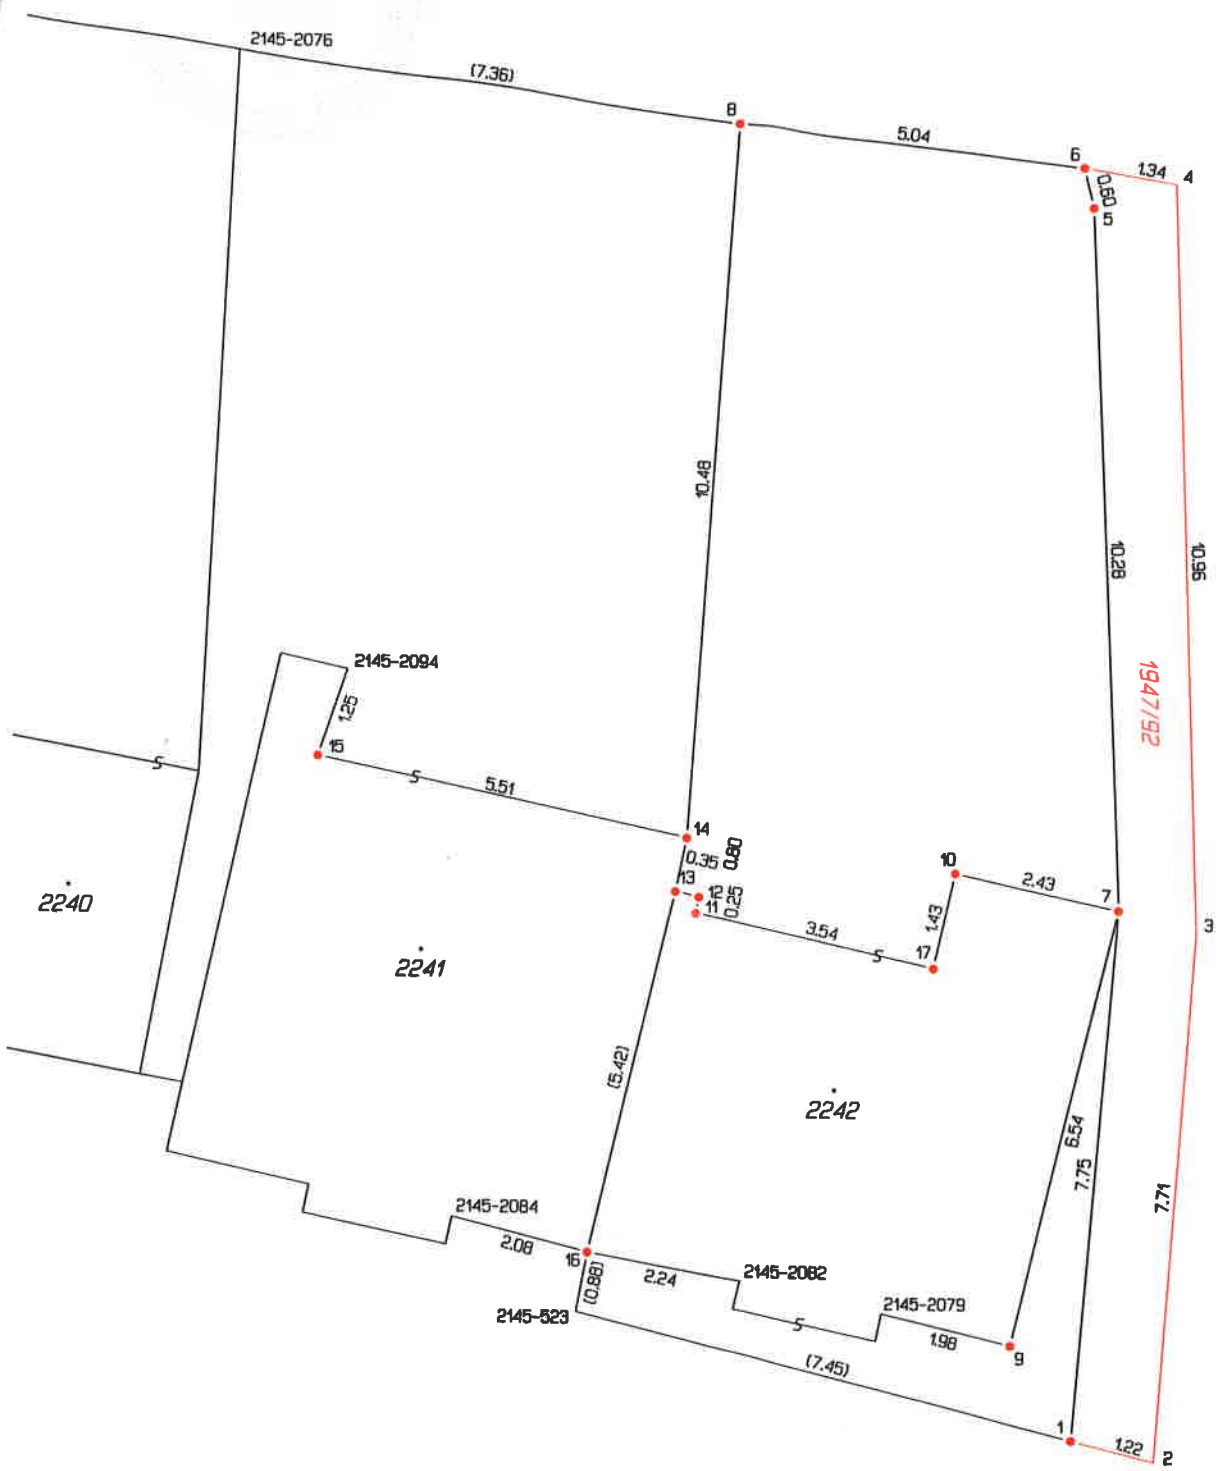

1947/1