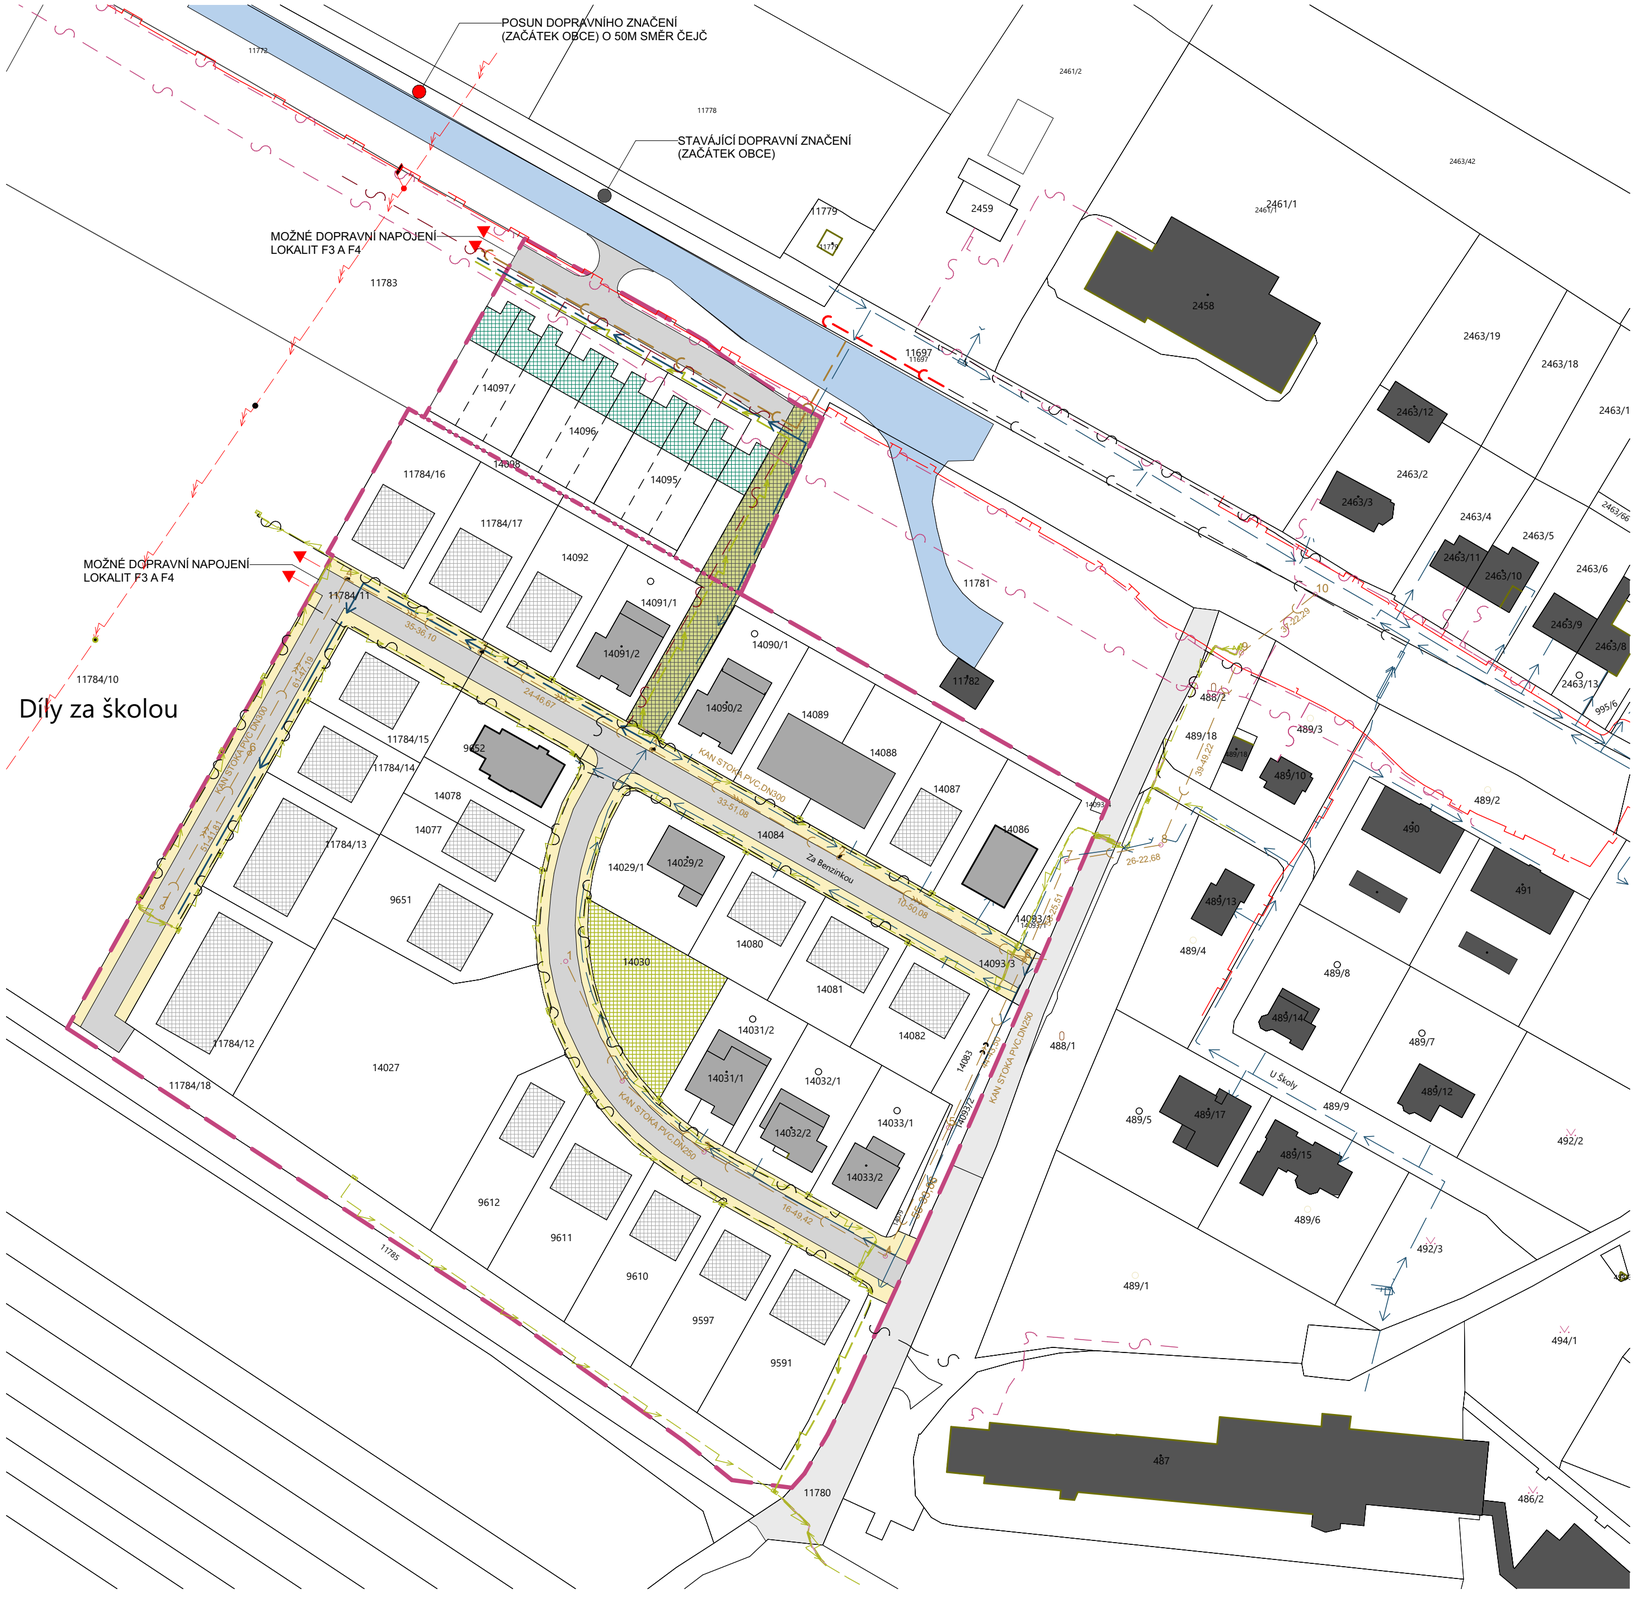

LEGENDA PLOCH A ČLENĚNÍ ÚZEMÍ:

- STAVEBNÍ OBJEKTY MIMO LOKALITY F1, F2
- STÁVAJÍCÍ RODINNÉ DOMY V ŘEŠENÝCH LOKALITÁCH F1, F2
- ORIENTAČNÍ UMÍSTĚNÍ ZÁSTAVBY RD V LOKALITĚ F1
- ORIENTAČNÍ UMÍSTĚNÍ ZÁSTAVBY RD V LOKALITĚ F2
- VEŘEJNÉ PROSTRANSTVÍ (PĚŠÍ KOMUNIKACE + VEŘEJNÁ ZELEŇ) V LOKALITĚ F1, F2
- VEŘEJNÉ PROSTRANSTVÍ S PĚŠÍ KOMUNIKACÍ A PLOCHOU VEŘEJNÉ ZELENĚ REKREAČNÍHO CHARAKTRU (PĚŠÍ PROPOJENÍ LOKALIT F1, F2)
- PLOCHA VEŘEJNÉ ZELENĚ REKREAČNÍHO CHARAKTERU (DĚTSKÉ HŘIŠTĚ, PARK...)
- KOMUNIKACE V LOKALITĚ F1, F2
- HLAVNÍ KOMUNIKACE - SILNICE II/380
- HRANICE LOKALITY F1, F2
- HRANICE MEZI LOKALITAMI F1, F2
- HRANICE PARCEL DLE KATASTRU NEMOVITOSTÍ
- NAVRŽENÁ PARCELACE POZEMKŮ V LOKALITĚ F2

INŽENÝRSKÉ SÍTĚ STÁVAJÍCÍ:

- SPLAŠKOVÁ KANALIZACE STÁVAJÍCÍ
- SPLAŠKOVÁ KANALIZACE STÁVAJÍCÍ U SILNICE II/380
- VEŘEJNÝ VODOVOD STÁVAJÍCÍ
- PODZEMNÍ VEDENÍ NN
- NADZEMNÍ VEDENÍ VN
- DATOVÉ KABELY SPOL. CETIN - STÁVAJÍCÍ
- DATOVÉ KABELY SPOL. NEJ.CZ - STÁVAJÍCÍ
- PLYNOVOD

INŽENÝRSKÉ SÍTĚ NAVRŽENÉ:

- SPLAŠKOVÁ KANALIZACE - NÁVRH
- VEŘEJNÝ VODOVOD - NÁVRH
- PODZEMNÍ VEDENÍ NN - NÁVRH
- SPLAŠKOVÁ KANALIZACE - NÁVRH PRODLOUŽENÍ VEŘEJNÉ KANALIZACE SILNICE II/380
- DATOVÉ KABELY SPOL. NEJ.CZ - NÁVRH

Ing. arch. David Hoffmann

Podepsal Ing. arch. David Hoffmann
DN: cn=Ing. arch. David Hoffmann, o=ČESKÁ KOMORA ARCHITEKTŮ, ou=03684, email=hoffmann@adharchitects.cz
Datum: 2025.05.27 17:24:22 +02'00'

SUARCHITEKT
Ing. arch. Jan Sances
Smetanova 874/28, 697 01 Kyjov
ČKAIT: 1007061

Zodpovědný projektant:
Ing. arch. David Hoffmann

Vypracoval:
Ing. arch. Jan Sances
Datum 26.05.2025

ÚZEMNÍ STUDIE - MUTĚNICE ZA BENZINKOU
Stupeň: ÚZEMNÍ STUDIE

Investor:
Obec Mutěnice
Masarykova 200
696 11 Mutěnice

SITUACE TECHNICKÉ A DOPRAVNÍ INFRASTRUKTURY

Měřítko: 1:1000

03