

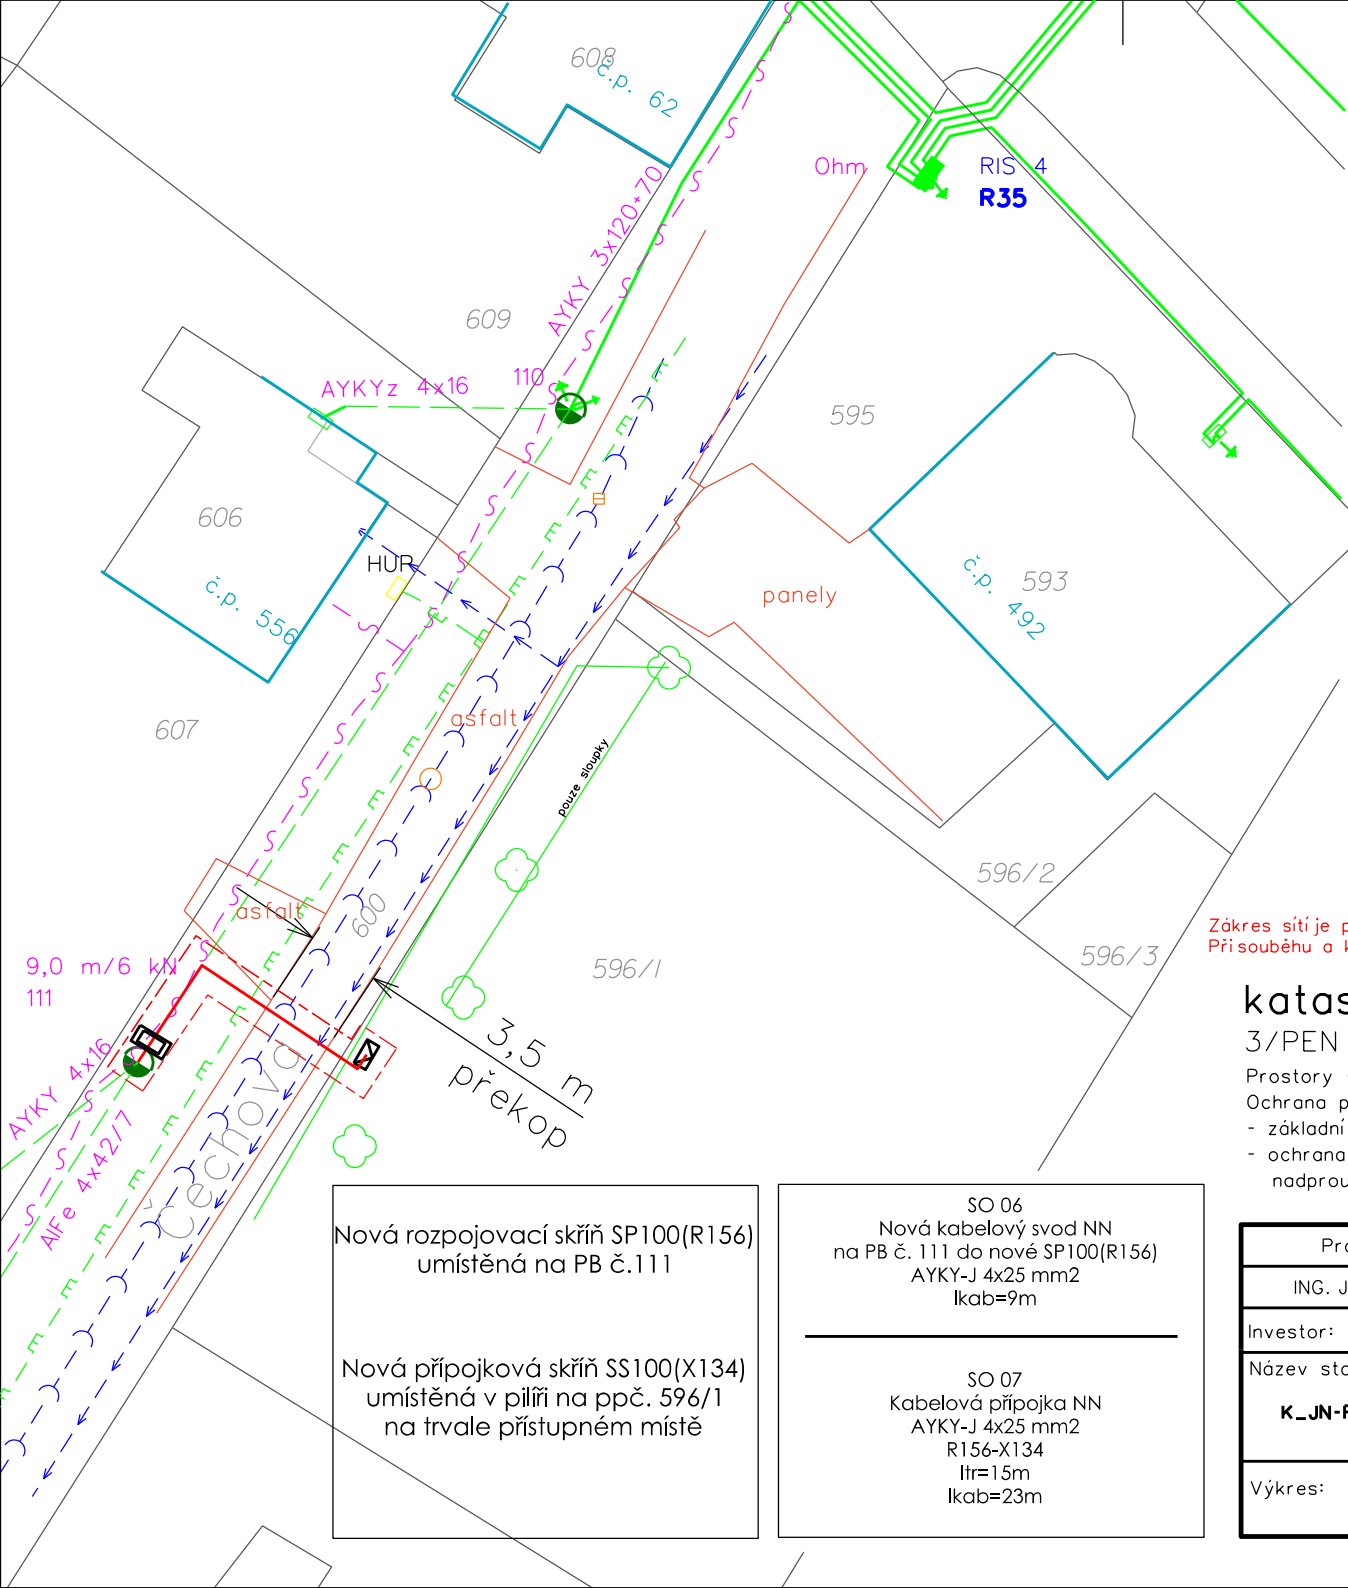


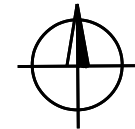

- LEGENDA:
- pozn.: značky nejsou v měřítku
 - projektované kabelové vedení NN
 - stávající kabelové vedení NN
 - - - stávající vrchní vedení NN
 - ☐ projektovaná přípojková skříň
 - ☒ projektovaná rozpojovací skříň
 - ☐ stávající přípojková skříň
 - stávající rozpojovací skříň
 - ⚡ stávající uzemnění
 - ↔ stávající svodič přepětí
 - ⊕ stávající sloupky
 - plynovod NTL
 - - - PV SEK
 - vodovod
 - - - kanalizace
 - rozhraní ploch
 - - - ochranné pásmo kabelu NN

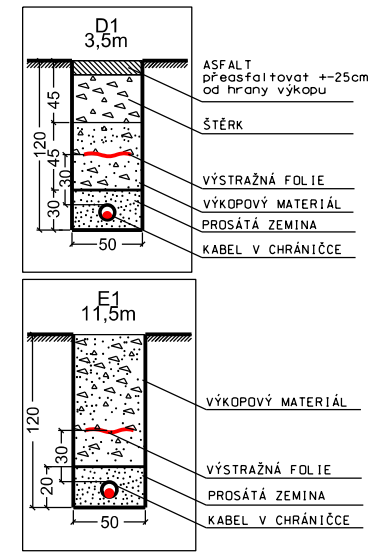

Zákres sítě je pouze orientační. Před započatím výkopových prací je nutno nechat všechny sítě vytýčit. Při souběhu a křížení sítí dodržet požadavky správců sítí, minimálně však požadavky dle ČSN 73 6005.

katastrální území: Rychnov u Jablonce nad Nisou

3/PEN ~ 400/230V 50Hz

- Prostory - nebezpečné (typ VI)
- Ochrana před nebezpečným dotykem dle PNE 33 0000-1:
- základní ochrana polohou, krytím a dvojitou izolací
 - ochrana připoruše v síti TN-C automatickým odpojením od zdroje nadproudovými jističími prvky (strana NN)

Nová rozpojovací skříň SP100(R156)
umístěná na PB č.111

Nová přípojková skříň SS100(X134)
umístěná v příli na ppč. 596/1
na trvale přístupném místě

SO 06
Nová kabelový svod NN
na PB č. 111 do nové SP100(R156)
AYKY-J 4x25 mm²
lkab=9m

SO 07
Kabelová přípojka NN
AYKY-J 4x25 mm²
R156-X134
l_{tr}=15m
lkab=23m

Projektant:	Odpovědný projektant:	 České mládeže 713/122, Liberec VIII-Dolní Hanychov 460 08 Liberec, IČO 47781262	
ING. JAN MYSLIVEC	ING. STANISLAV BILEK ČKAIT 0500471		
Investor: ČEZ DISTRIBUCE A.S. Teplické 874/8, Děčín IV-Podmokly 405 02 Děčín IČO 24729035		Stupeň PD:	DPZ
Název stavby:		Datum:	10/2024
K_JN-Rychnov u JBC, Čechova, svod, kNN, SS100		Zakázka č.:	IP-12-4016372
Výkres:		Měřítko:	Výkres č.:
KOORDINAČNÍ SITUAČNÍ VÝKRES		1:250 (A3)	C.3