


k.ú. Rychnov u Jablonce nad Nisou

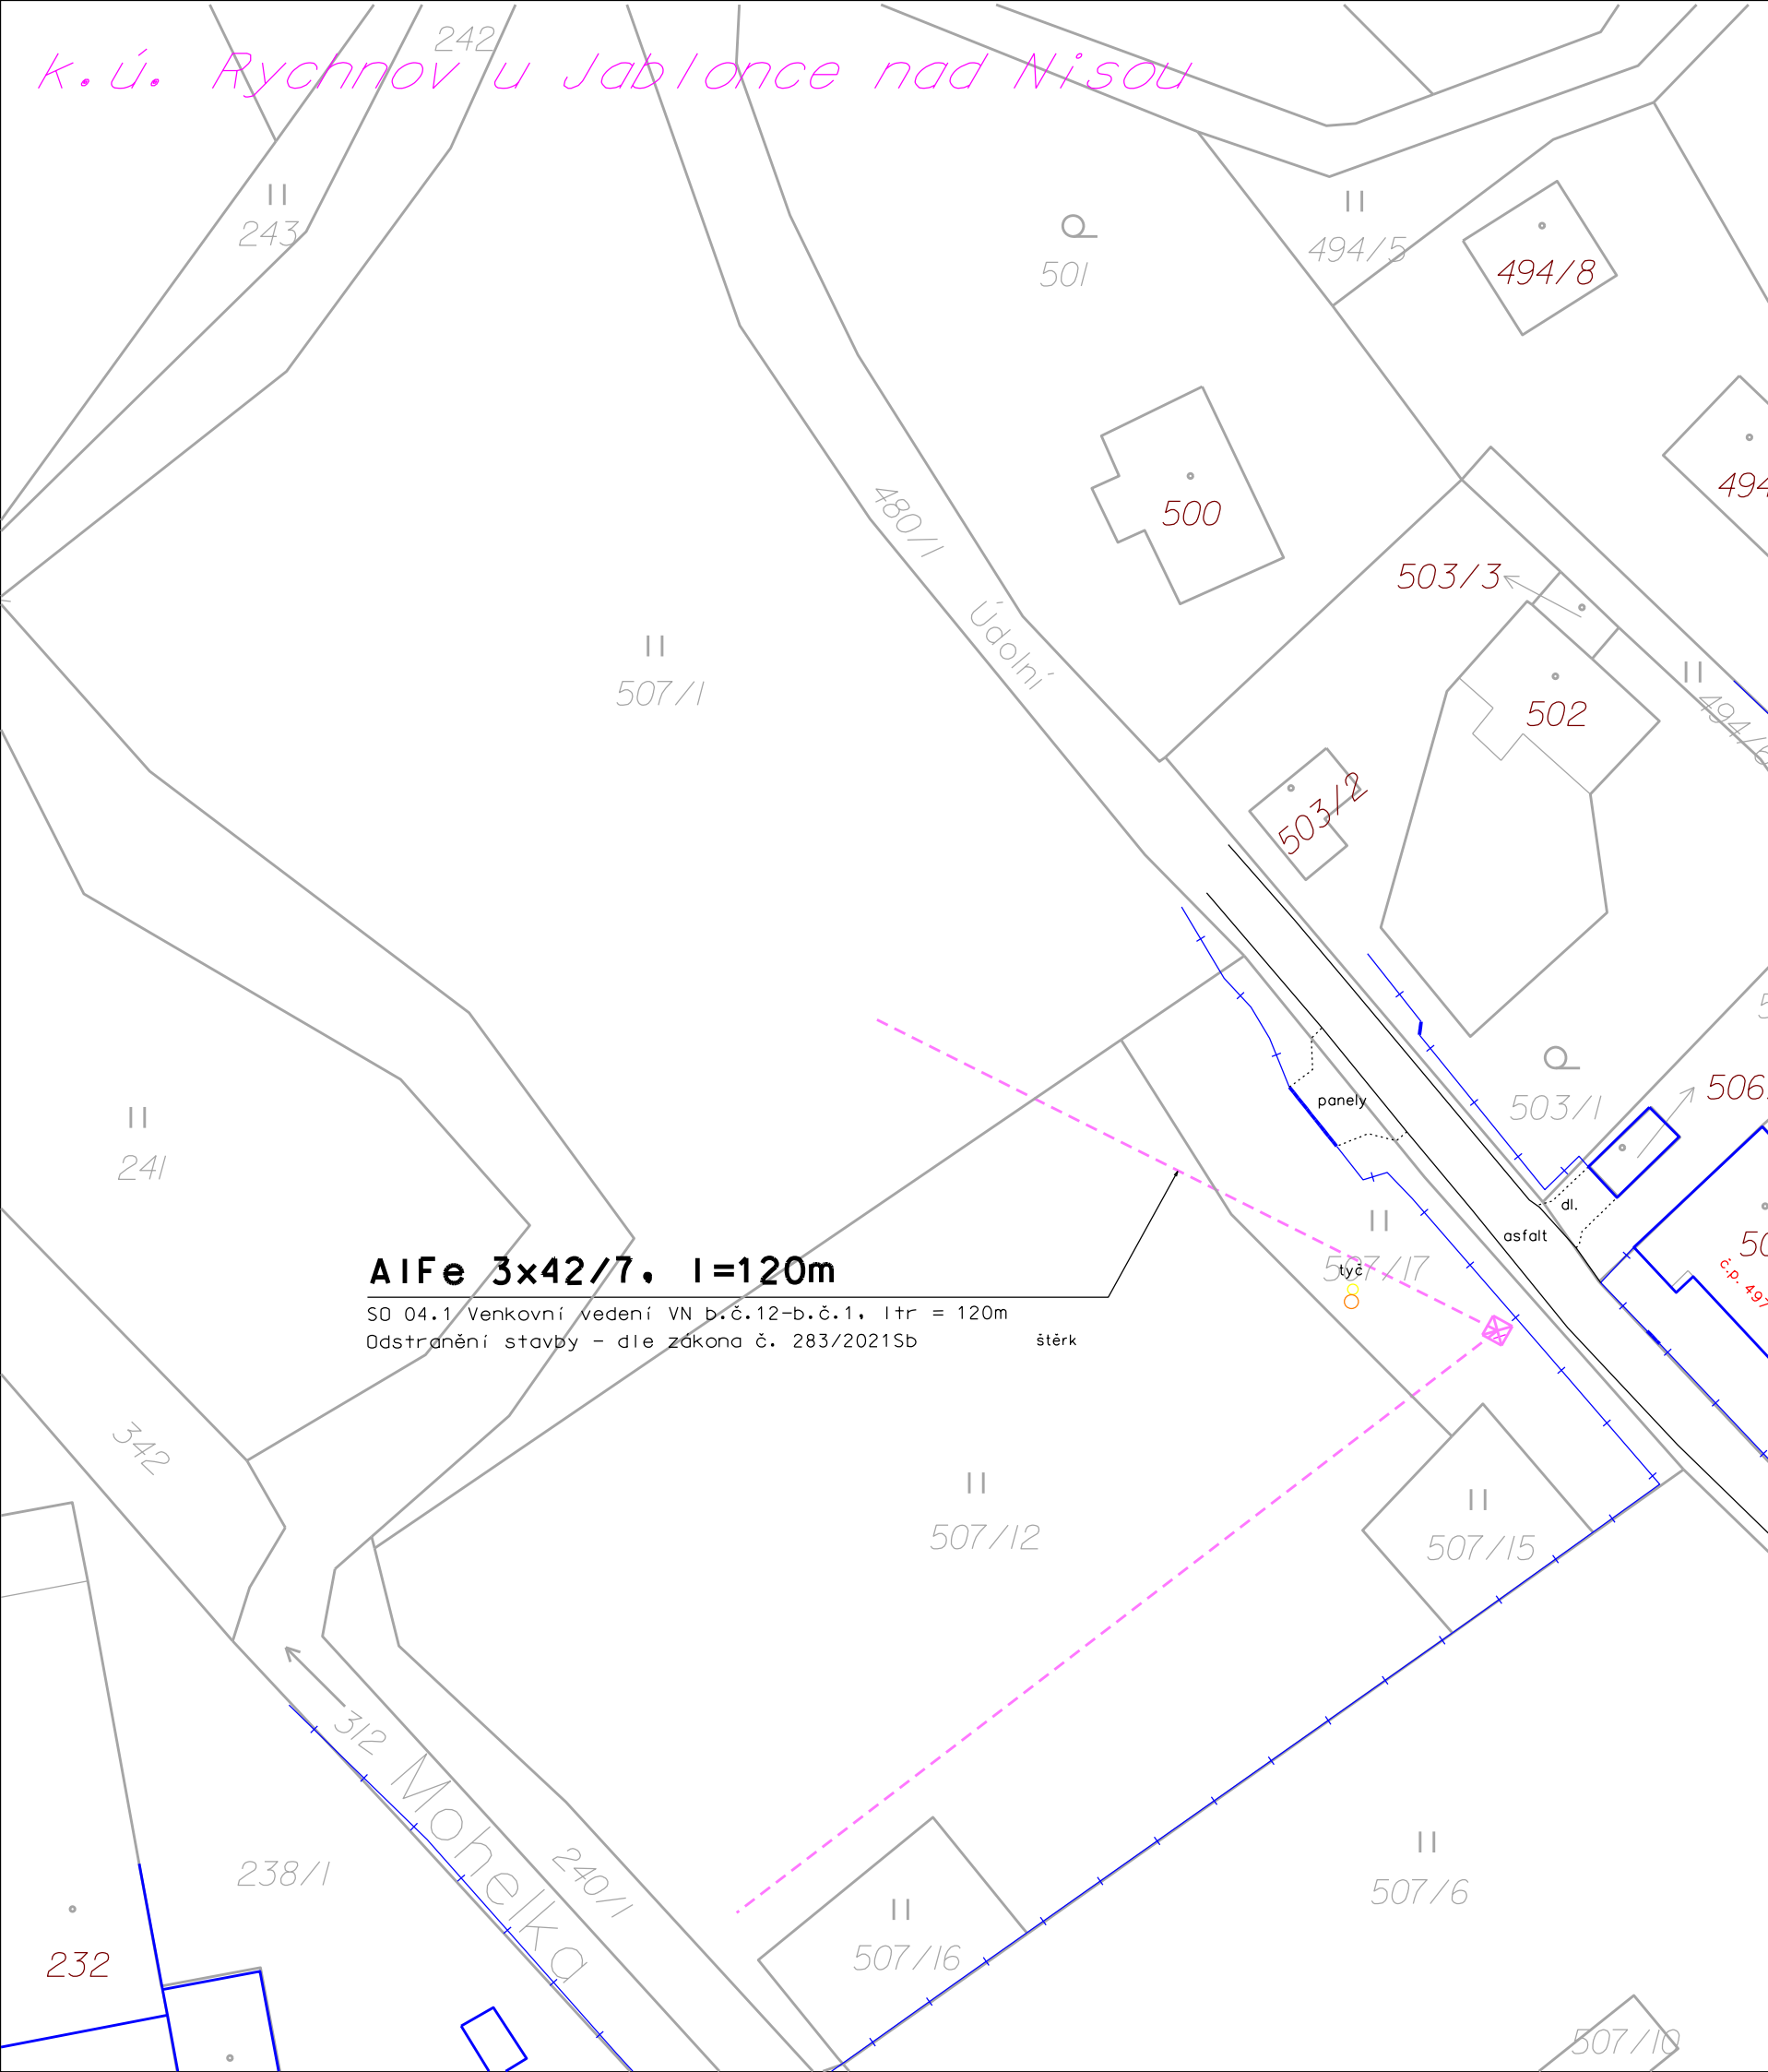

AlFe 3x42/7, l=120m

SO 04.1 Venkovní vedení VN b.č.12-b.č.1, ltr = 120m
Odstranění stavby - dle zákona č. 283/2021Sb

štěrka

LEGENDA

- rušené vrch. vedení VN 35kV v majetku ČEZ Distribuce a.s.
- ☒ rušený podpěrný bod VN (ocelový příhradový)

Námrazová oblast: I-2 do 2kg
Větrná oblast: III. - 27.5 m/s
Napěťová soustava : 3 AC 35kV 50Hz / IT

Ochrana před nebezpečným dotykem : dle PNE 33 0000-1 ed.7
Živých částí : izolací a polohou
Neživých částí : zeměním
Ochrana před přepětím : dle PNE 33 3201 ed.2, čl.4.2.8
Prostor: Nebezpečný dle PNE 33 0000-2 ed.5, čl.3

POZNÁMKA: PŘED ZAPOČETÍM ZEMNÍCH PRACÍ JE NUTNO VYTÝČIT STÁVAJÍCÍ PODZEMNÍ ZAŘÍZENÍ!

Odpovědný projektant:	Ing. PETR KOLLERT	KOLLERT s.r.o. ELEKTRO SVÁROVSKÁ 108, 460 10 Liberec 22	
Kreslil:	Ing. PETR KOLLERT		
Investor: ČEZ DISTRIBUCE, A.S.			
JN, Rychnov u J.n.N., Údolní, 507/12 vvVN, kVN		měřítko:	1:500
		datum:	06.11.2024
		číslo zakázky:	IZ-12-4002405
ODSTRANĚNÍ STAVBY		číslo výkr.:	D2.1