


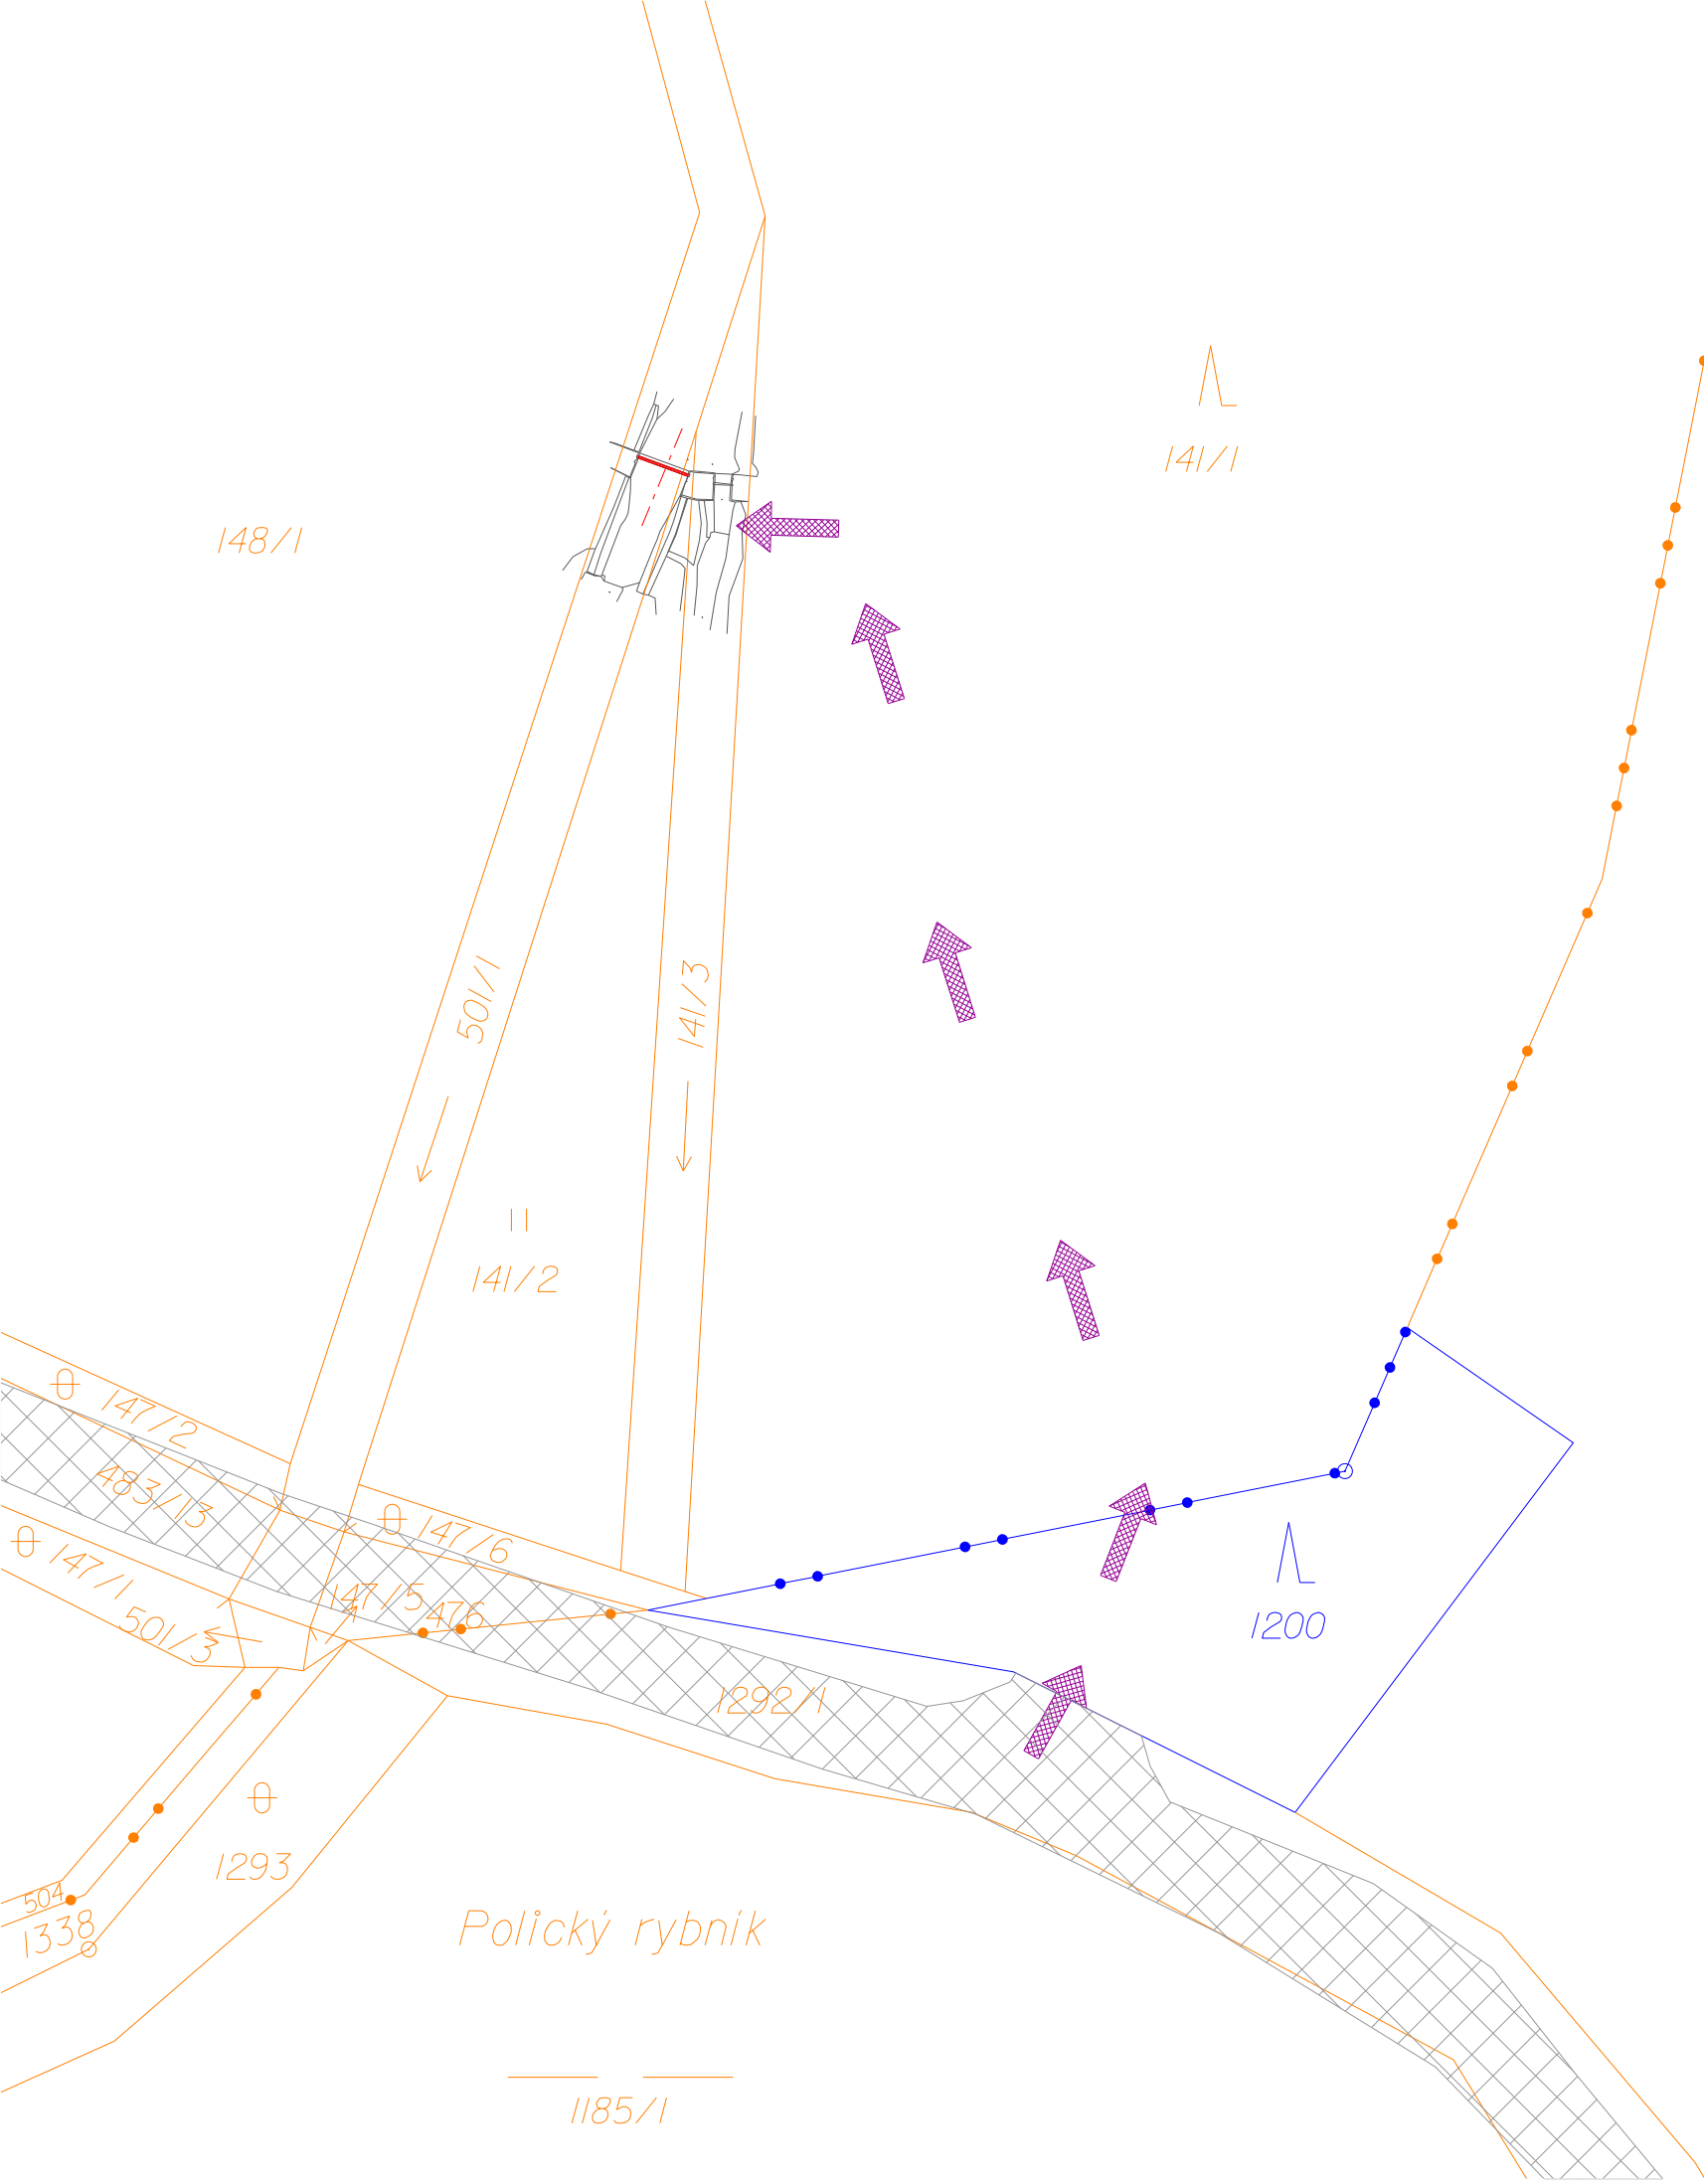

LEGENDA ZNAČENÍ:

- Osa hradící konstrukce
- Zaměření skutečného stavu
- Výměna hradící konstrukce
- Stávající zpevněné plochy
- Číslo parcely
Hranice parcely - dle souhlasu
- Číslo parcely
Hranice parcely - nedotčené
- Přístup na staveniště

Měřítko 1:500 / formát 2x A4



Souhlas vlastníka podle §184a stavebního zákona

S daným stavebním záměrem "Polický rybník - úprava vzdouvacího objektu - VT Rohelnice", jsem byl/a seznámen/a a souhlasím bez námitek s provedením stavby a se vstupem na pozemek dle souhlasu za účelem provedení stavby. Pozemek bude po provedení stavby uveden do původního stavu.

KATASTRÁLNÍ ÚZEMÍ ČÍSLO PARCELY	VLASTNÍK	MÍSTO A DATUM	DATUM NAROZENÍ / IČ, PODPIS
k.ú. Úsov-město 1200	Město Úsov, nám. Míru 86, 789 73 Úsov	V Dne	Datum narození / IČ Podpis