! Nebude použito IS 11c

Příloha č. 1,2 k č.j.
Stanovisko ve smyslu ustanovení
§ 25 odst. 2 z.č. 13/1997 Sb.,
§ 77/2 b) z.č. 361/2000 Sb.,

Policie ČR, Krajské ředitelství policie
Libereckého kraje
Územní odbor Jablonec nad Nisou
Dopravní inspektorát
28. října 10
468 73 Jablonec nad Nisou

Odsouhlaseno dne: 21-3-2021
Č.j. KRPL-25126/ČJ-2021-180406-25 OL
Platnost omezena do: 31. 5. 2021
Podpis: Spor. Bc. Roman Šustek, DiS.
z r. por. Ing. Eleny Kvičalové

Pokud budou výše uvedené podmínky splněny, lze konstatovat, že návrh odpovídá obecným požadavkům na bezpečnost a plynulost provozu na pozemních komunikacích.

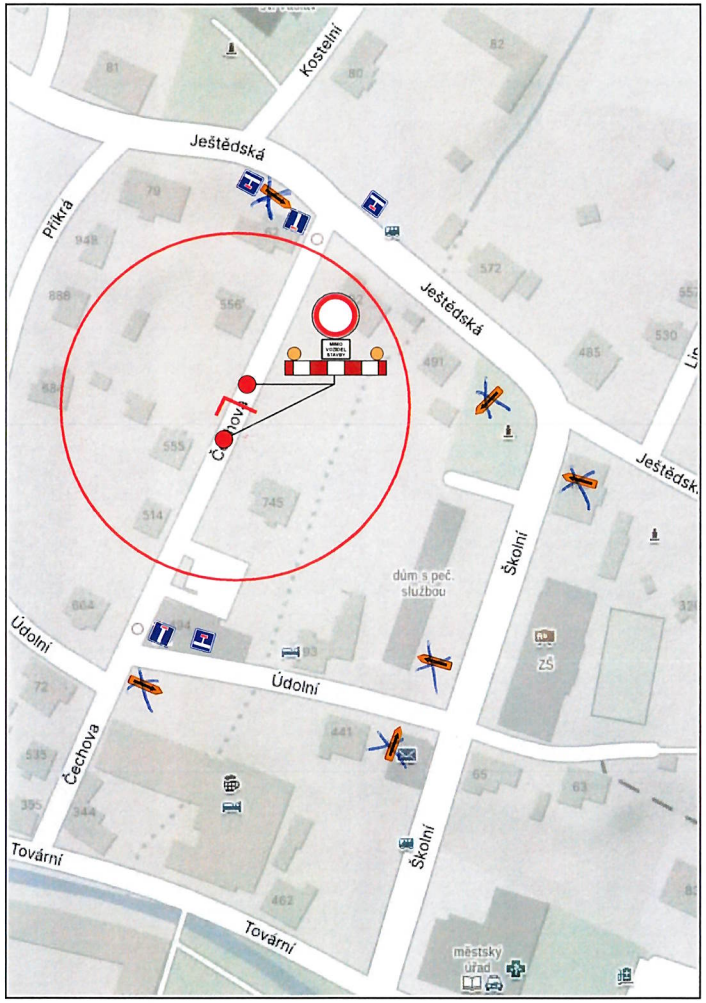

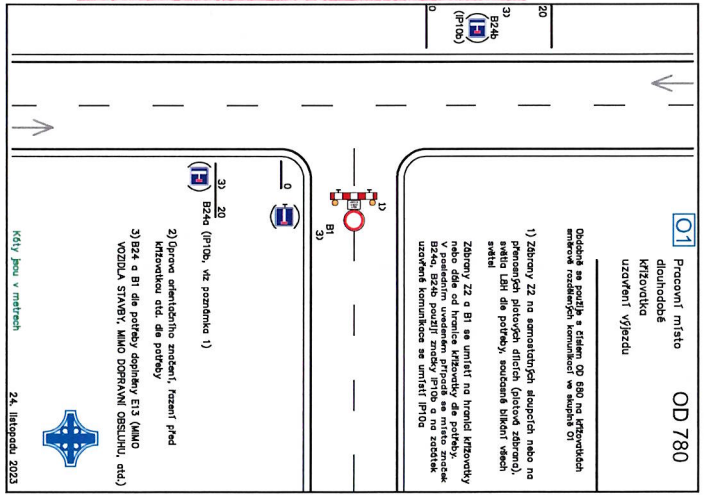

TECHNICKÁ ZPRÁVA:

Navržená přechodná úprava provozu řeší dopravní situaci v obci Rychnov u JnN, ul. Čechova (okr. Jablonec nad Nisou), při výstavbě nového zemního vedení NN a přípojného bodu. Z důvodu nevyhovujících šířkových poměrů je navržena úplná uzavírka MK Čechova.

Návrh DIO je v souladu s příručkou pro označování pracovních míst na dálnicích a silnicích, I. díl všeobecná část a schématická řada O.

Jako základní je navrženo schéma OD780 po úpravě.

Obousměrná objízdná trasa je vedena po MK Údolní, Školní a Ještědská.

UZAVÍRKA

Souhlasíme s návrhem přechodné úpravy provozu, uzavírkou a zvláštním užíváním.
Zároveň se vzdáváme práva vyjádřit se k podkladům rozhodnutí ve smyslu § 36 odst. 3 správního řádu.

Dodavatel a zpracovatel DIO:
Polizy 4
503 26 Osice
IČ: 684 61 135
DIČ: CZ 684 61 135
DIOZ

Projektant: ING. JAN MYSLIVEC	Odpovědný projektant: ING. STANISLAV BILEK ČKAIT 0500471	BIMONT České mládeže 713/122, Liberec VIII-Dolní Hanychov 460 08 Liberec, IČO 47781262
Investor: ČEZ DISTRIBUCE A.S.	Teplická 874/8, Děčín IV-Podmokly 405 02 Děčín IČO 24729035	Stupeň PD: DPZ
Název stavby: K_JN-Rychnov u JBC,Čechova,svod,kNN,SS100		Datum: 10/2024
		Zakázka č.: IP-12-4016372
Výkres: DIO KOORDINAČNÍ SITUAČNÍ VÝKRES		Měřítko: 1:250 (A3) / Výkres č.: C.3

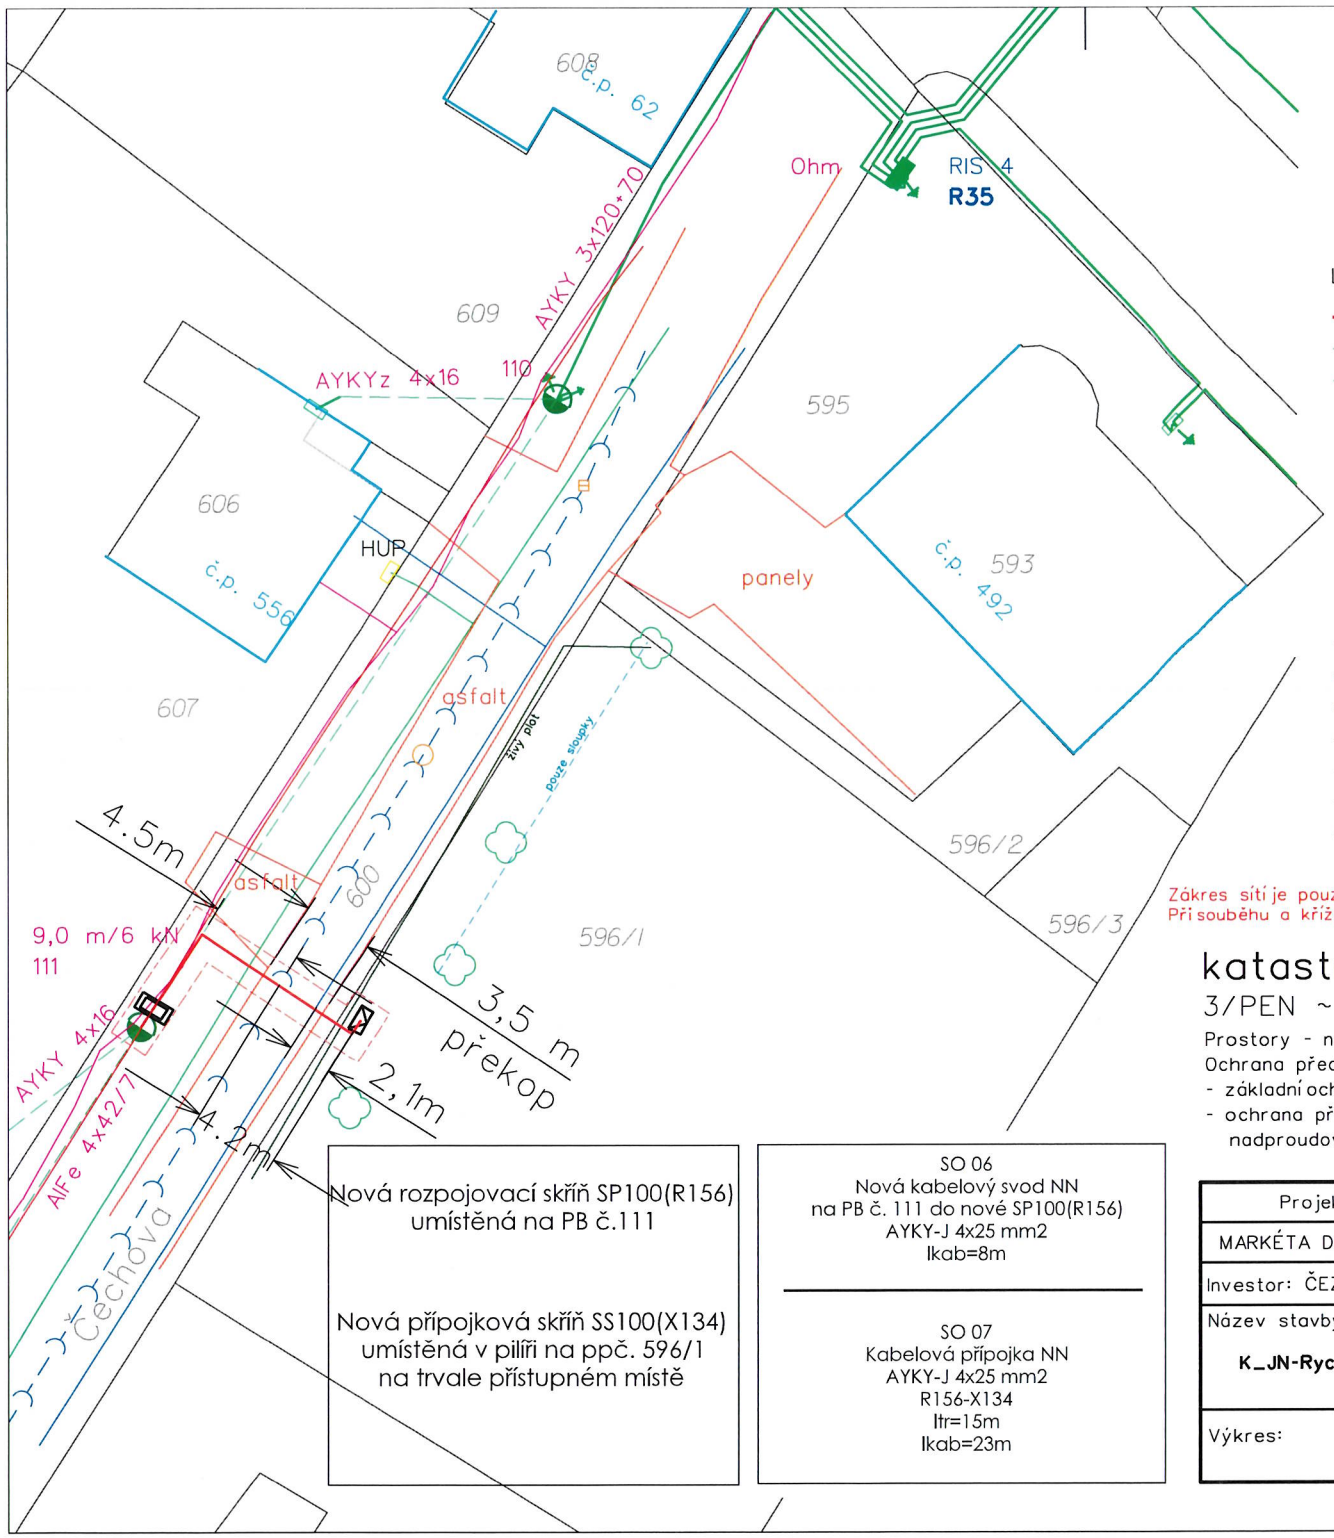

LEGENDA: pozn.: značky nejsou v měřítku

- projektované kabelové vedení NN
- stávající kabelové vedení NN
- stávající vrchní vedení NN
- projektovaná přípojková skříň
- projektovaná rozpojovací skříň
- stávající přípojková skříň
- stávající rozpojovací skříň
- stávající uzemnění
- stávající svodič přepětí
- stávající sloupy
- plynovod NTL
- PV SEK
- vodovod
- kanalizace
- rozhraní ploch
- ochranné pásmo kabelu NN
- VO-Rychnov u JBC

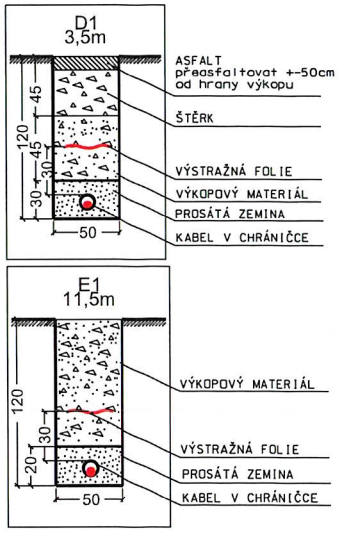

Zákres sítí je pouze orientační. Před započetím výkopových prací je nutno nechat všechny sítě vytýčit
Při souběhu a křížení sítí TI dodržet požadavky správců sítí, minimálně však požadavky dle ČSN 73 6005.

katastrální území: Rychnov u Jablonce nad Nisou

3/PEN ~ 400/230V 50Hz

Prostory - nebezpečné (typ VI)

Ochrana před nebezpečným dotykem dle PNE 33 0000-1:

- základní ochrana polohou, krytím a dvojitou izolací
- ochrana při poruše v síti TN-C automatickým odpojením od zdroje nadproudovými jistícími prvky (strana NN)

Nová rozpojovací skříň SP100(R156) umístěná na PB č.111

Nová přípojková skříň SS100(X134) umístěná v pilíři na ppč. 596/1 na trvale přístupném místě

SO 06
Nová kabelový svod NN
na PB č. 111 do nové SP100(R156)
AYKY-J 4x25 mm2
Ikab=8m

SO 07
Kabelová přípojka NN
AYKY-J 4x25 mm2
R156-X134
Itr=15m
Ikab=23m

Projektant:	Odpovědný projektant:	BIMONT České mládeže 713/122, Liberec VIII-Dolní Hanychov 460 08 Liberec, IČO 47781262
MARKÉTA DRAŠNEROVÁ	ING. STANISLAV BILEK ČKAIT 0500471	
Investor: ČEZ DISTRIBUCE A.S.	Teplická 874/8, Děčín IV-Podmokly 405 02 Děčín IČO 24729035	Stupeň PD: DPS
Název stavby: K_JN-Rychnov u JBC,Čechova,svod,kNN,SS100		Datum: 01/2025
		Zakázka č.: IP-12-4016372
Výkres: KOORDINAČNÍ SITUAČNÍ VÝKRES		Měřítko: 1:250 (A3) / Výkres č.: C.3