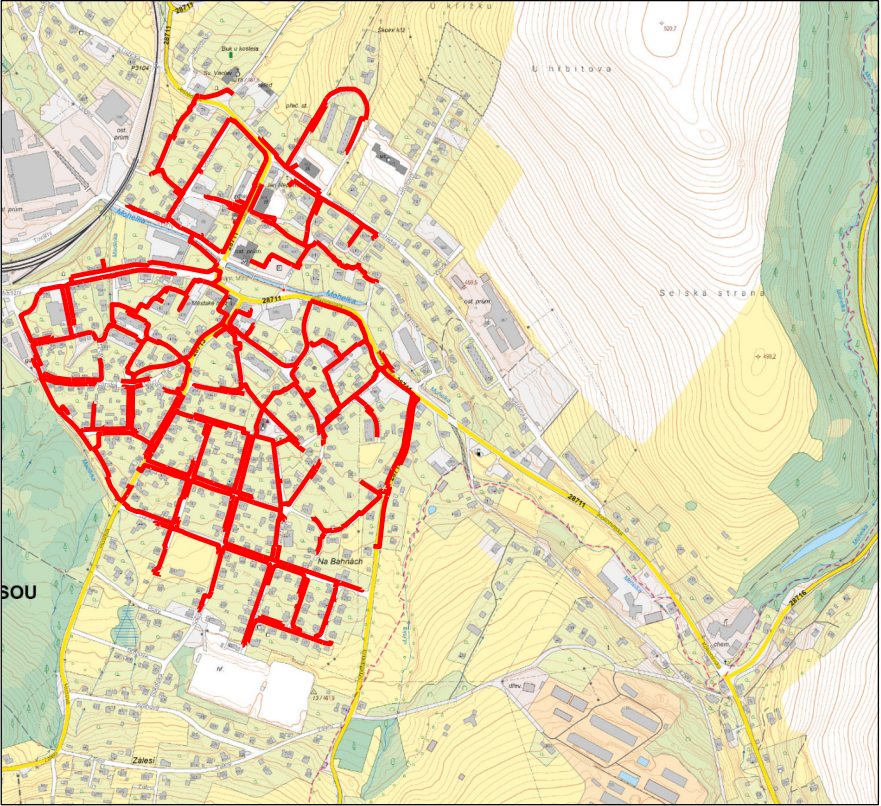
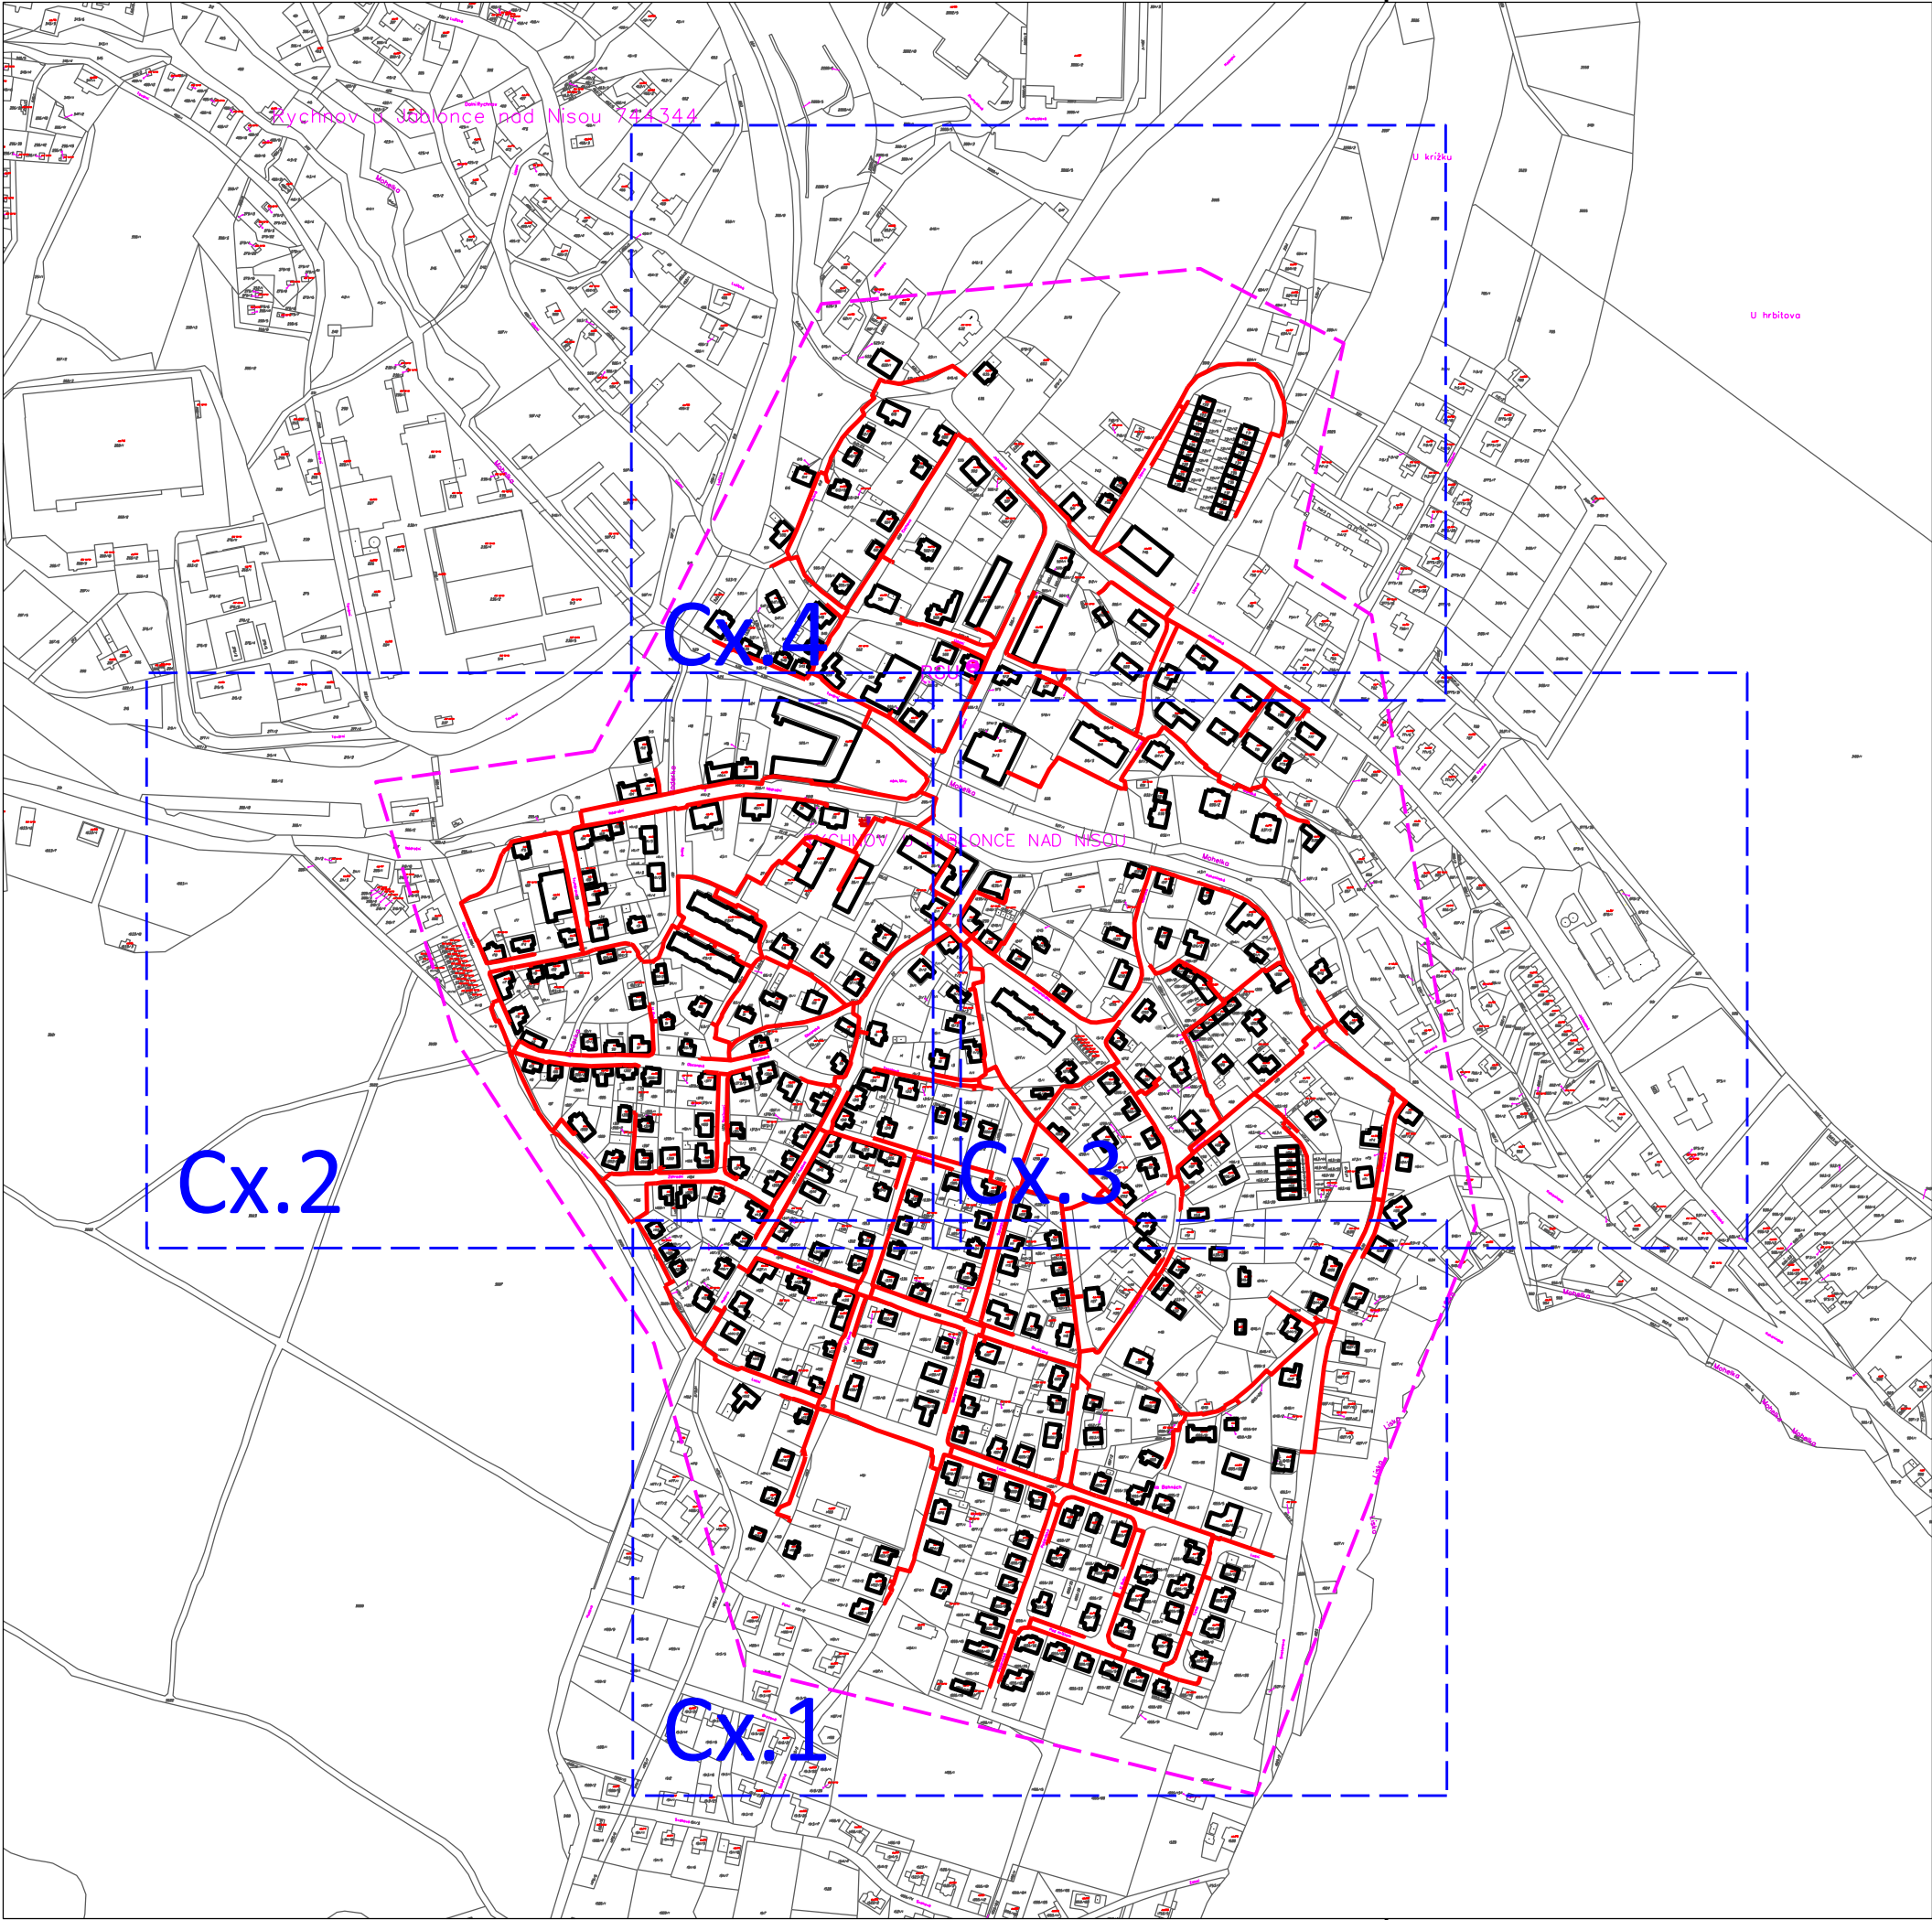


POZNÁMKY

NAVRŽENÁ TRASA BUDE V RÁMCI KONEKTIVITY NAPOJENA NA STÁVAJÍCÍ RSU CETIN NA ADRESE ÚDOLNÍ 66
VENKOVNÍ OLT BUDE UMÍSTĚNO NA PARCELE 27/1

LEGENDA

- NOVÁ PODZEMNÍ SÍŤ ELEKTRONICKÝCH KOMUNIKACÍ
- OCHRANNÉ PÁSMO
- KATASTRÁLNÍ HRANICE
- HRANICE ZÁJMOVÉHO ÚZEMÍ

KATASTR

Rychnov u Jablonce nad Nisou (744344)

Revize č.	Datum	Vypracoval	Zodpovědný projektant
-	-	-	-

 T-MOBILE CZECH REPUBLIC a.s. Tomíčkova 2144/1 148 00 Praha 4	PL PL-250419 WBS P-CZA-CPX24-F0007201	 LOSKY, s. r. o. Sezemická 2757/2 193 00 Praha 20
	Č. objednávky 4706164681	

Název stavby
THU_CZ_3750_XXXXX_00000_00124_Rychnov_u_Jablonce_nad_Nisou

Obsah výkresu Situace širších vztahů	Vypracoval L. Koukl
	Zodpovědný projektant J. Musil

Stupeň PD	Datum	Měřítko	Formát	Číslo výkresu
DÚR	02/2026	1:5000	A3	C1