


NOVÝ STAV - PŮDORYS 1NP, ŘEZY, POHLED SV

PŮDORYS 1NP
M 1:25

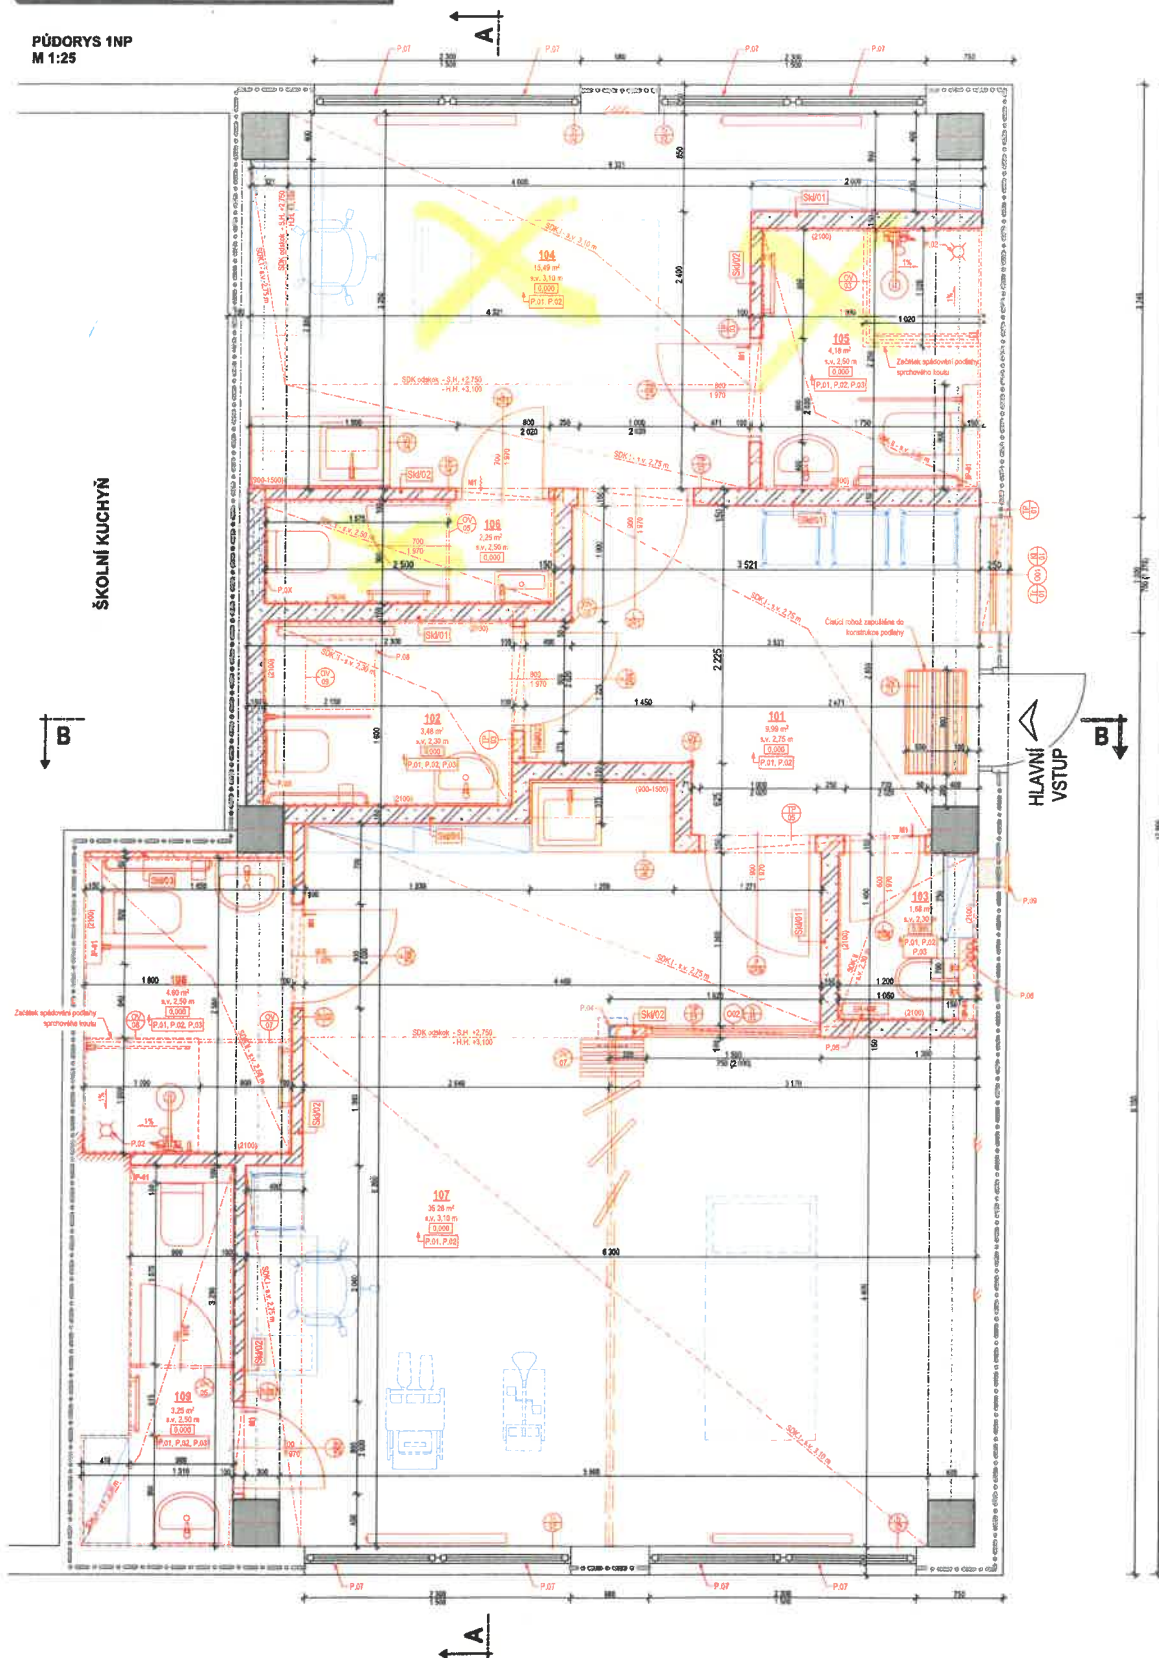

ROZKŘESÍ BETONOVÁ MAZANÁ RUBE OD KČI ŽE
ODOLNÁ POMOCÍ DILATAČNÍHO PÁSU 4, 10 mm

HYDROIZOLACE L.A.S. PÁSU VYVEDENÁ
NA OKRÁDEVOU STĚNY V MIN. VÝŠCE 100 mm

ŘEZ B-B'
M 1:50

POHLED SEVEROVÝCHOZÍ
M 1:50

LEGENDA:

1 FASÁDA	-FAS
2 SOKL	-SOK
3 VÝPLNĚ OTVORŮ	-HLA

POZNÁMKA:

- JEDNÁ SE O ARCHITEKTON