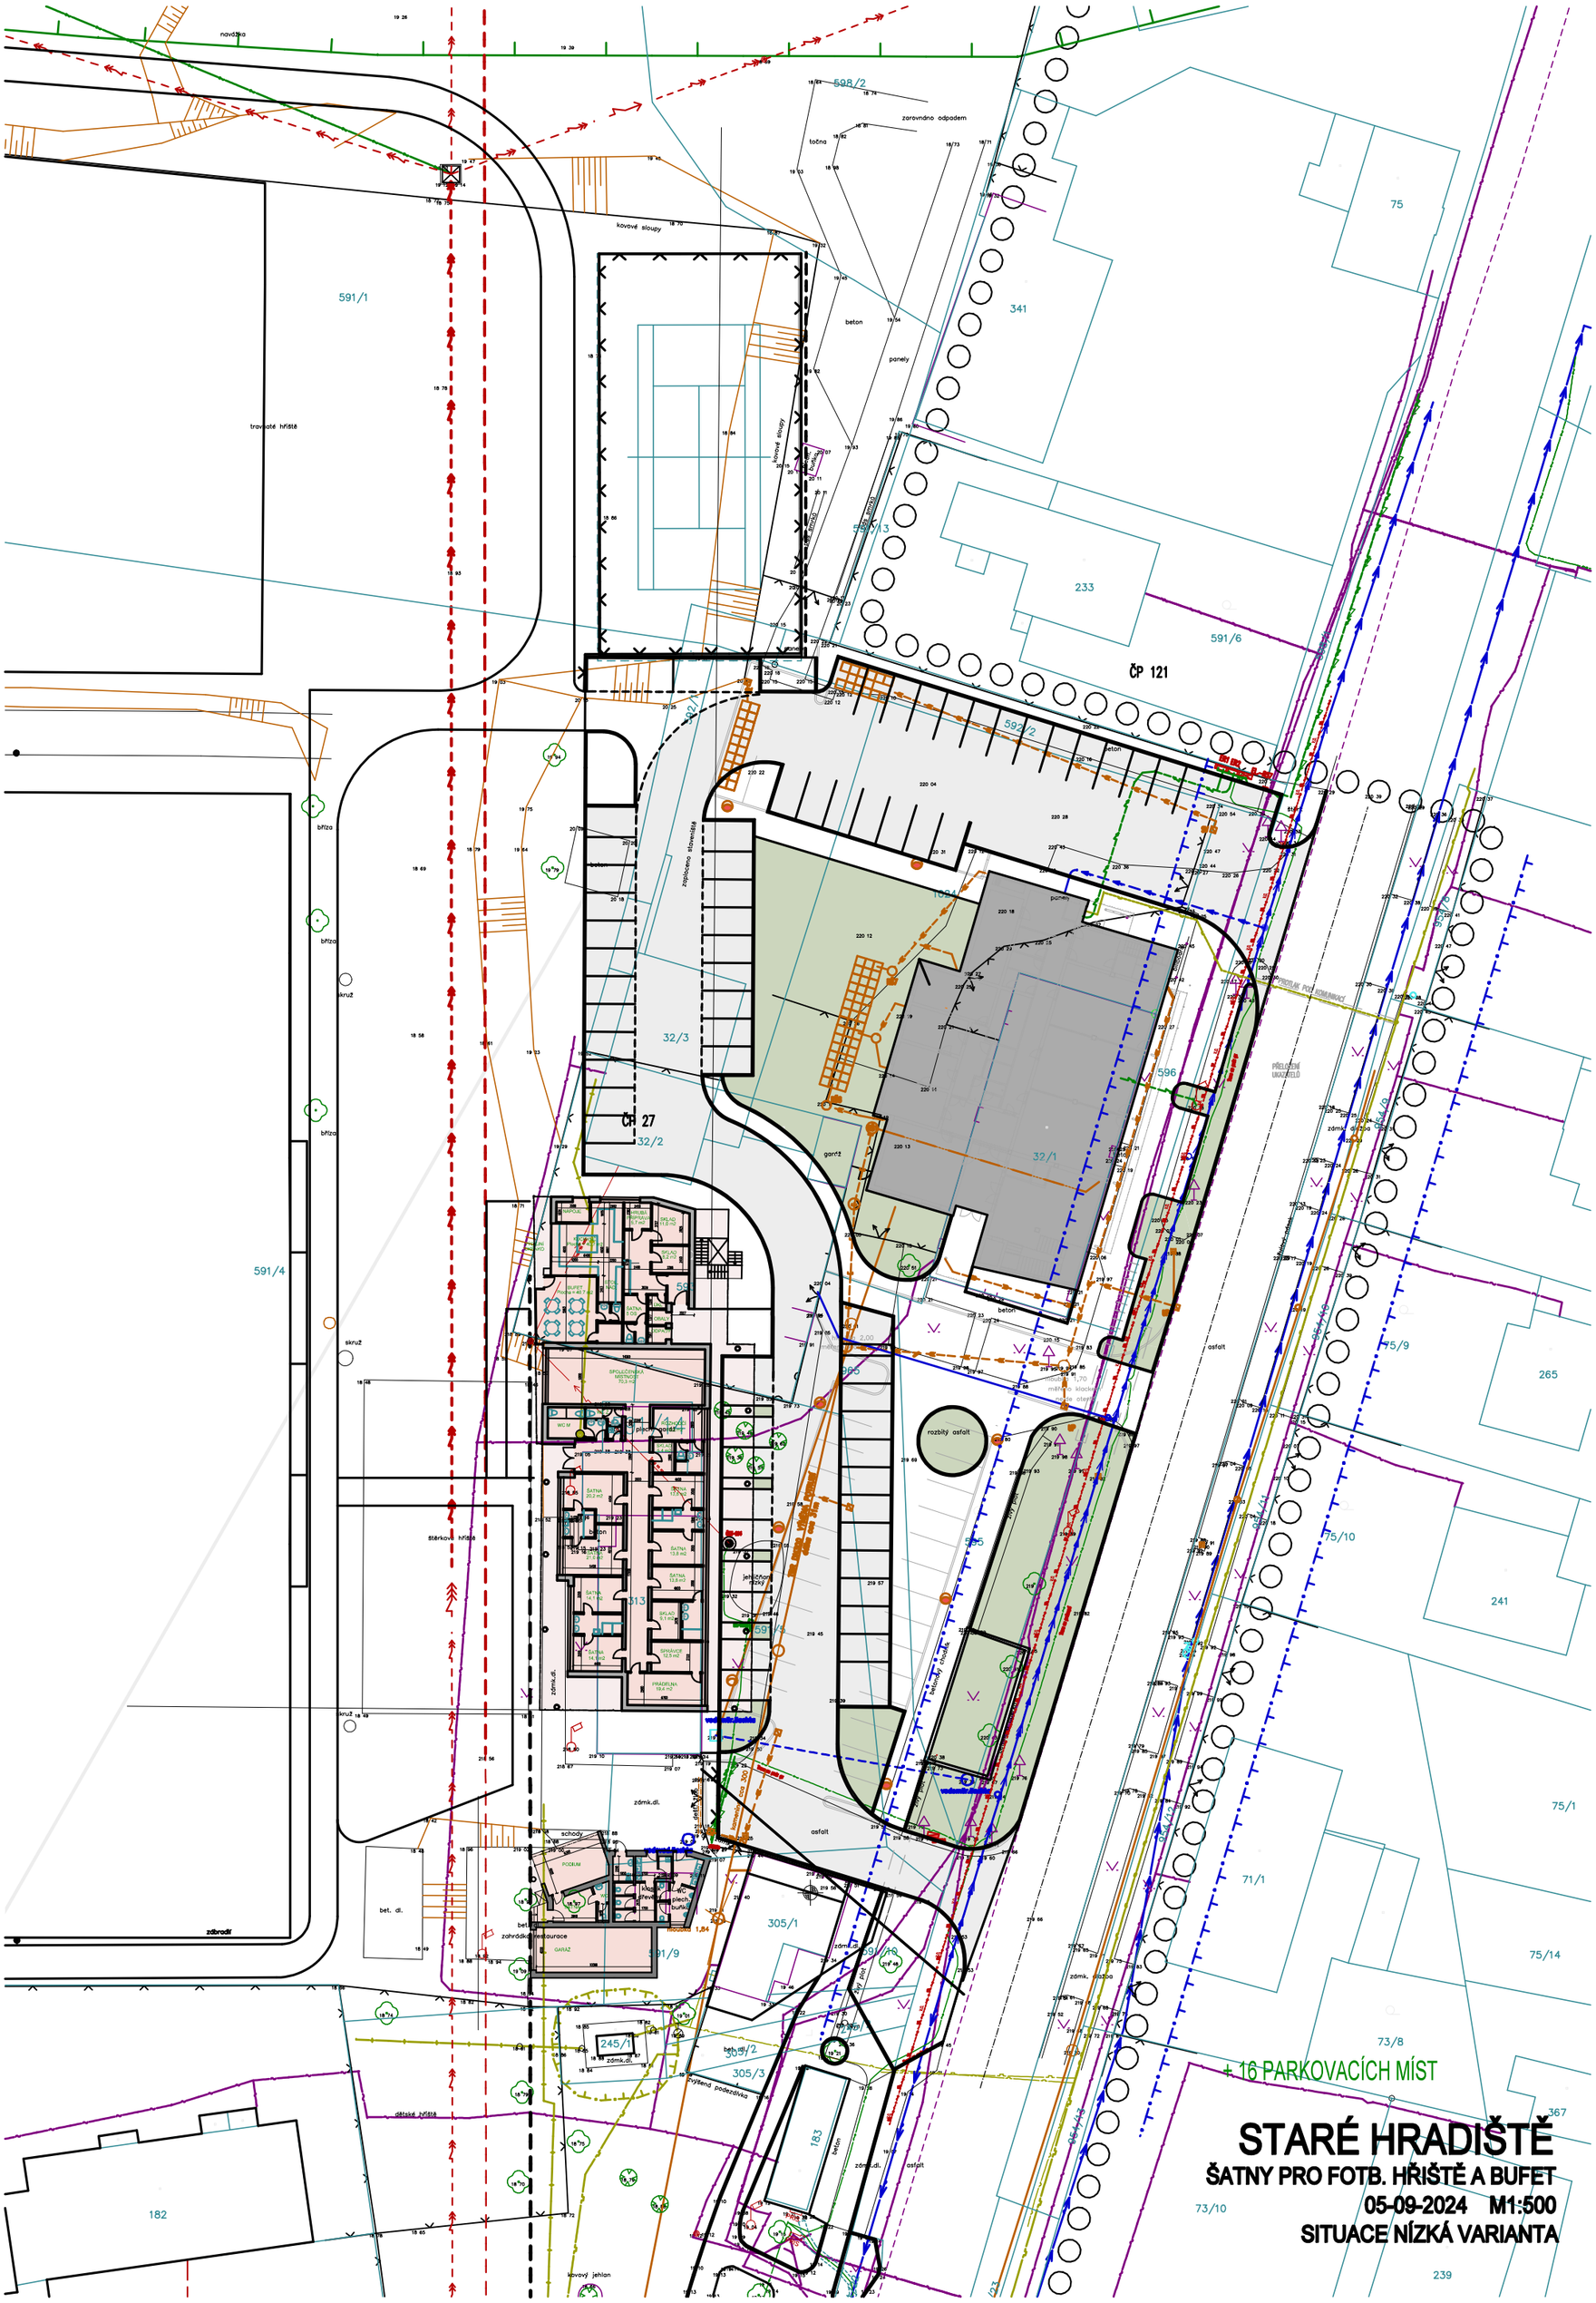
+ 16 PARKOVACÍCH MÍST
STARÉ HRADIŠTĚ
ŠATNY PRO FOTB. HŘIŠTĚ A BUFET
05-09-2024 M1:500
SITUACE NÍZKÁ VARIANTA
ČP 121
ČP 27
591/1
591/4
591/6
592/2
598/2
32/1
32/2
32/3
341
233
75
265
241
75/1
75/9
75/10
75/14
71/1
73/8
73/10
239
367
182
183
245/1
305/1
305/3
596
rozbitý asfalt
asfalt
beton
zámk.dl.
zápisčiteno stavenišťe
travnaté hřiště
stěrkové hřiště
dětské hřiště
zdbradlí
kovové sloupy
navážka
zarovnáno odpadem
točna
panely
garáž
PŘELOŽENÍ UKAZATELŮ