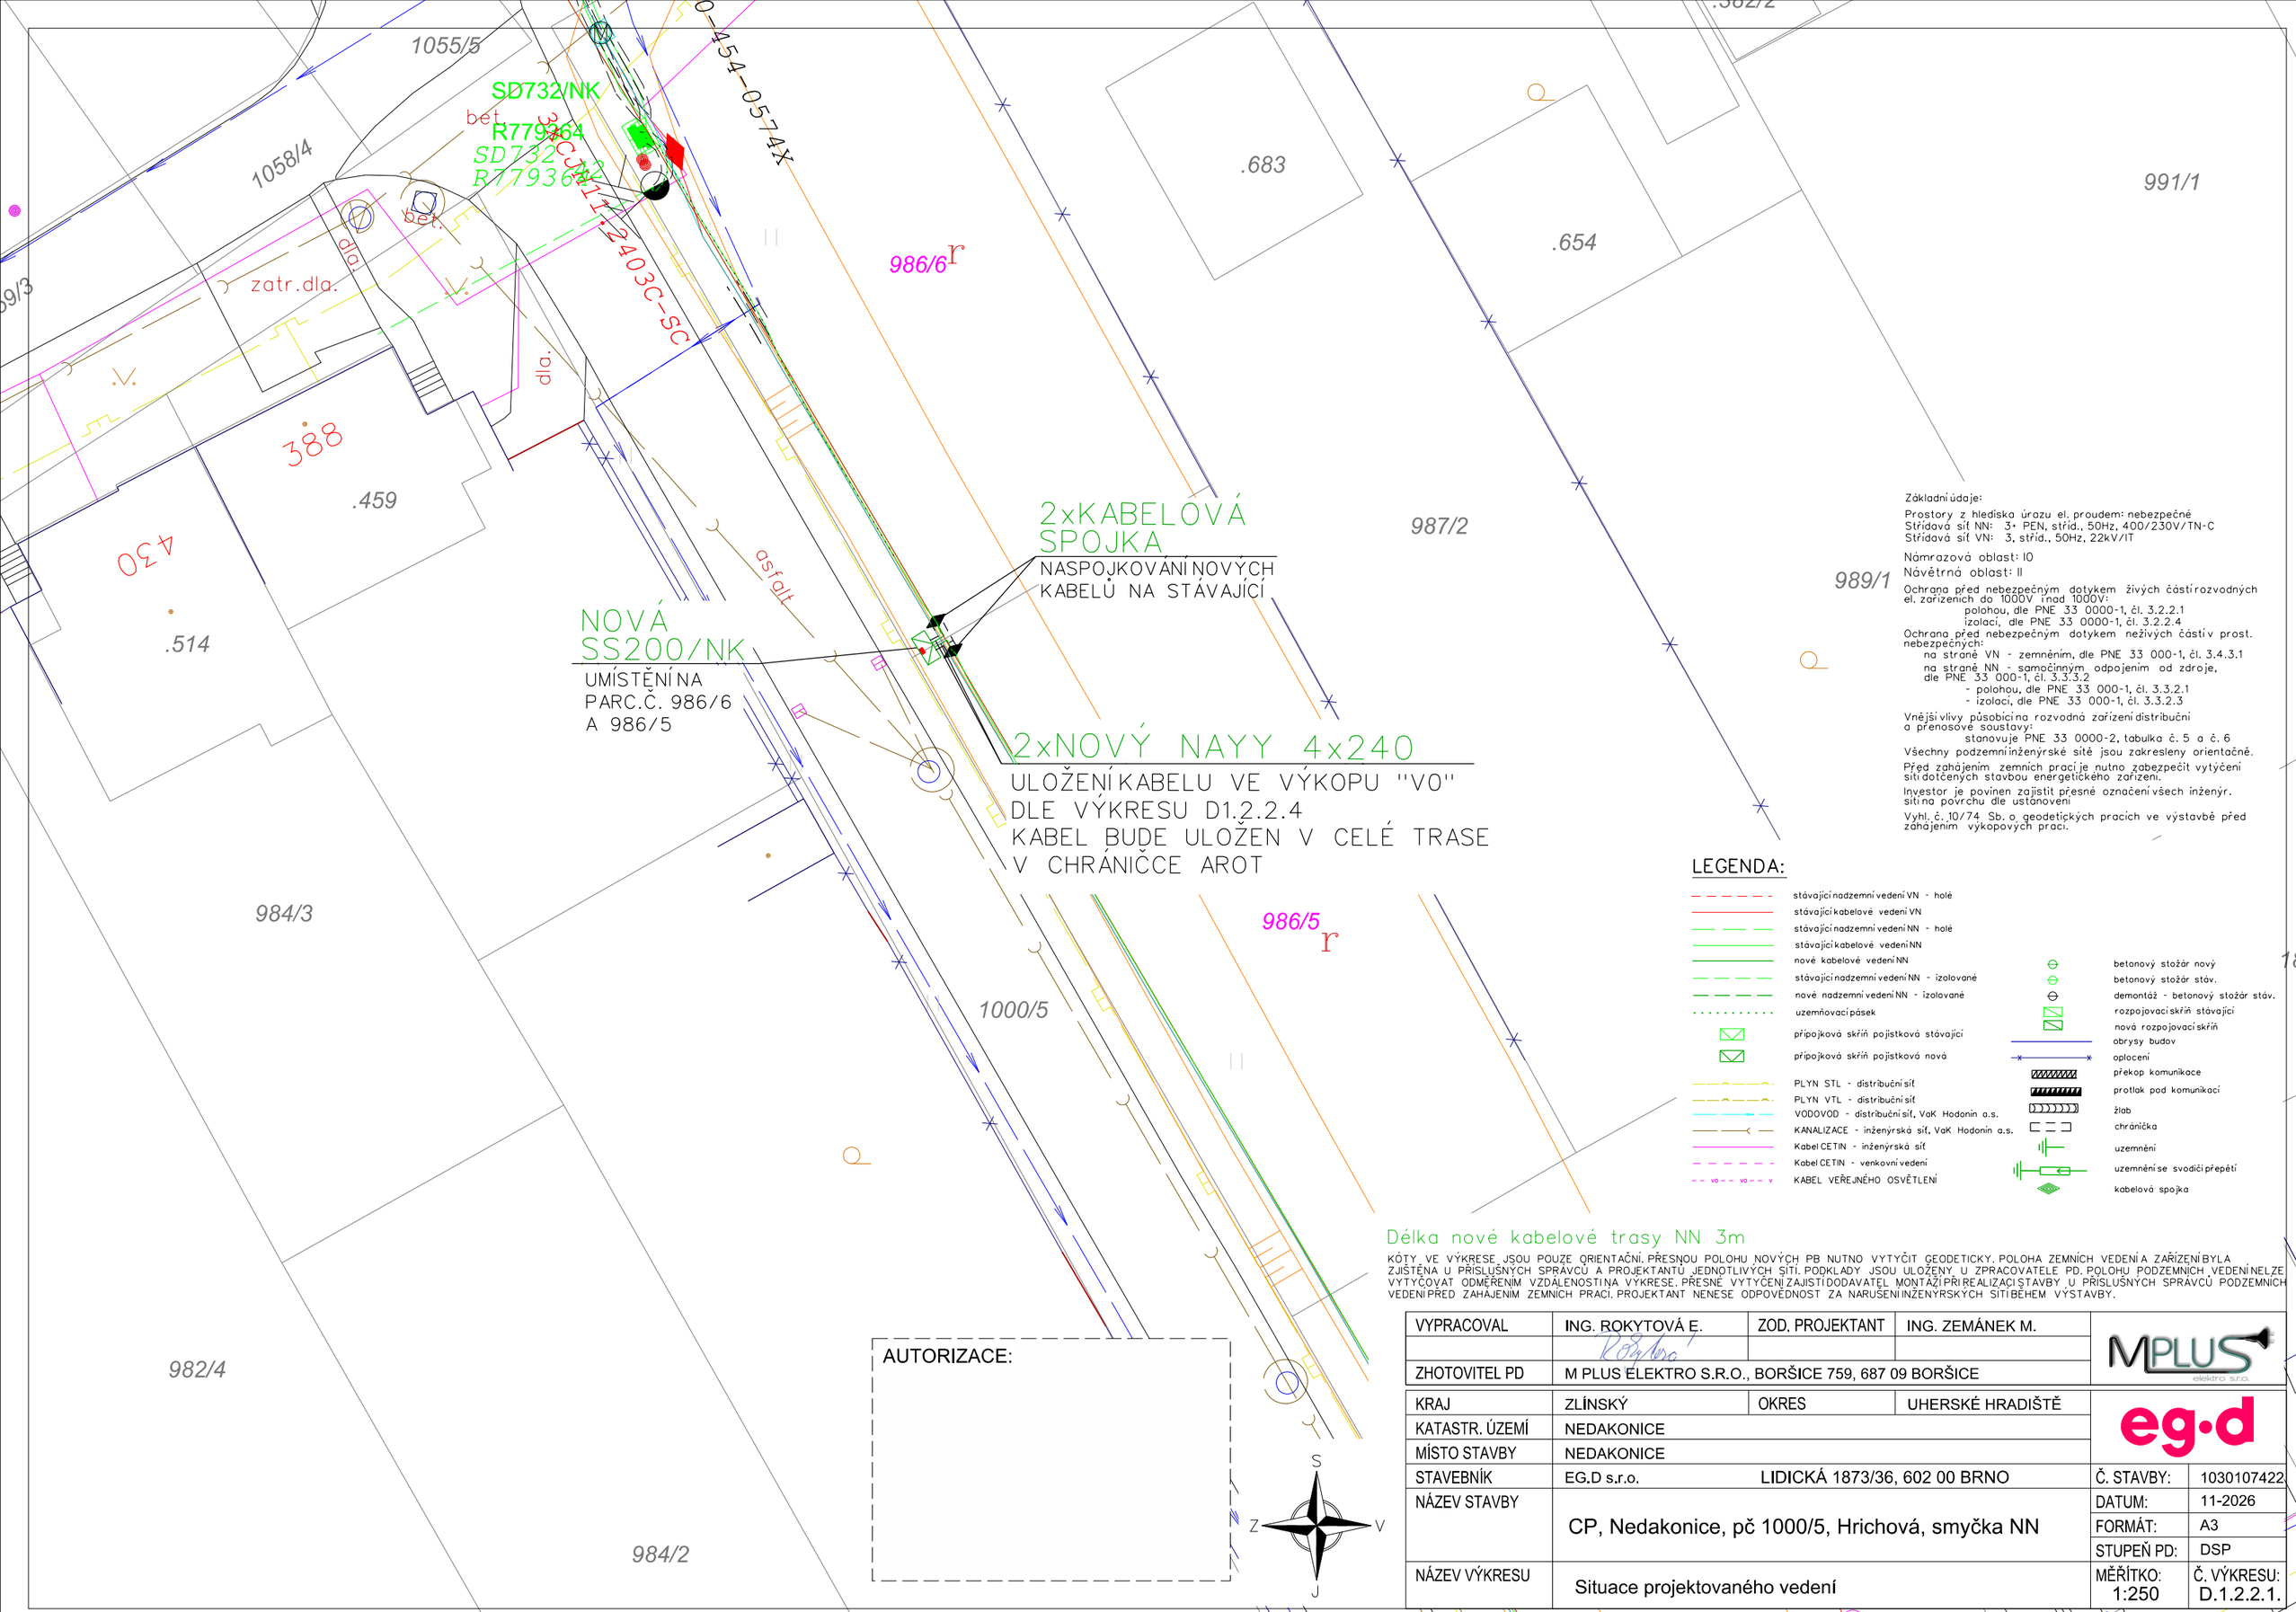

Základní údaje:

Prostory z hlediska úrazu el. proudem: nebezpečné
Střídavá síť NN: 3+ PEN, střid., 50Hz, 400/230V/TN-C
Střídavá síť VN: 3, střid., 50Hz, 22kV/IT

Námrazová oblast: I0
Návětrná oblast: II

Ochrana před nebezpečným dotykem živých částí rozvodných el. zařízeních do 1000V i nad 1000V:
polohou, dle PNE 33 0000-1, čl. 3.2.2.1
izolací, dle PNE 33 0000-1, čl. 3.2.2.4
Ochrana před nebezpečným dotykem neživých částí v prost. nebezpečných:
na straně VN - zemněním, dle PNE 33 000-1, čl. 3.4.3.1
na straně NN - samočinným odpojením od zdroje, dle PNE 33 000-1, čl. 3.3.3.2
- polohou, dle PNE 33 000-1, čl. 3.3.2.1
- izolací, dle PNE 33 000-1, čl. 3.3.2.3

Vnější vlivy působící na rozvodná zařízení distribuční a přenosové soustavy:
stanovuje PNE 33 0000-2, tabulka č. 5 a č. 6

Všechny podzemní inženýrské sítě jsou zakresleny orientačně.

Před zahájením zemních prací je nutno zabezpečit vytýčení sítí dotčených stavbou energetického zařízení.

Investor je povinen zajistit přesné označení všech inženýr. sítí na povrchu dle ustanovení

Vyhl. č. 10/74 Sb. o geodetických pracích ve výstavbě před zahájením výkopových prací.

LEGENDA:

- stávající nadzemní vedení VN - holé
- stávající kabelové vedení VN
- stávající nadzemní vedení NN - holé
- stávající kabelové vedení NN
- nové kabelové vedení NN
- stávající nadzemní vedení NN - izolované
- nové nadzemní vedení NN - izolované
- uzemňovací pásek
- přípojková skříň pojistková stávající
- přípojková skříň pojistková nová
- PLYN STL - distribuční síť
- PLYN VTL - distribuční síť
- VODOVOD - distribuční síť, VaK Hodonín a.s.
- KANALIZACE - inženýrská síť, VaK Hodonín a.s.
- Kabel CETIN - inženýrská síť
- Kabel CETIN - venkovní vedení
- KABEL VEŘEJNÉHO OSVĚTLENÍ
- betonový stožár nový
- betonový stožár stáv.
- demontáž - betonový stožár stáv.
- rozpojovací skříň stávající
- nová rozpojovací skříň
- obrysy budov
- oplocení
- překop komunikace
- protlak pod komunikací
- žlab
- chránička
- uzemnění
- uzemnění se svodiči přepětí
- kabelová spojka

Délka nové kabelové trasy NN 3m

KÓTY VE VÝKRESE JSOU POUZE ORIENTAČNÍ. PŘESNOU POLOHU NOVÝCH PB NUTNO VYTYČIT GEODETICKY. POLOHA ZEMNÍCH VEDENÍ A ZAŘÍZENÍ BYLA ZJIŠTĚNA U PŘÍSLUŠNÝCH SPRÁVCŮ A PROJEKTANTŮ JEDNOTLIVÝCH SÍTÍ. PODKLADY JSOU ULOŽENY U ZPRACOVATELE PD. POLOHU PODZEMNÍCH VEDENÍ NELZE VYTYČOVAT ODMĚŘENÍM VZDÁLENOSTI NA VÝKRESE. PŘESNÉ VYTYČENÍ ZAJISTÍ DODAVATEL MONTÁŽÍ PŘI REALIZACI STAVBY U PŘÍSLUŠNÝCH SPRÁVCŮ PODZEMNÍCH VEDENÍ PŘED ZAHÁJENÍM ZEMNÍCH PRACÍ. PROJEKTANT NENESE ODPOVĚDNOST ZA NARUŠENÍ INŽENÝRSKÝCH SÍTÍ BĚHEM VÝSTAVBY.

AUTORIZACE:

VYPRACOVAL	ING. ROKYTOVÁ E.	ZOD. PROJEKTANT	ING. ZEMÁNEK M.	MPLUS elektro s.r.o.
ZHOTOVITEL PD	M PLUS ELEKTRO S.R.O., BORŠICE 759, 687 09 BORŠICE			
KRAJ	ZLÍNSKÝ	OKRES	UHERSKÉ HRADIŠTĚ	eg·d
KATASTR. ÚZEMÍ	NEDAKONICE			
MÍSTO STAVBY	NEDAKONICE			
STAVEBNÍK	EG.D s.r.o.	LIDICKÁ 1873/36, 602 00 BRNO		Č. STAVBY: 1030107422
NÁZEV STAVBY	CP, Nedakonice, pč 1000/5, Hrichová, smyčka NN			DATUM: 11-2026
				FORMÁT: A3
				STUPEŇ PD: DSP
NÁZEV VÝKRESU	Situace projektovaného vedení			MĚŘÍTKO: 1:250 / Č. VÝKRESU: D.1.2.2.1.