




1

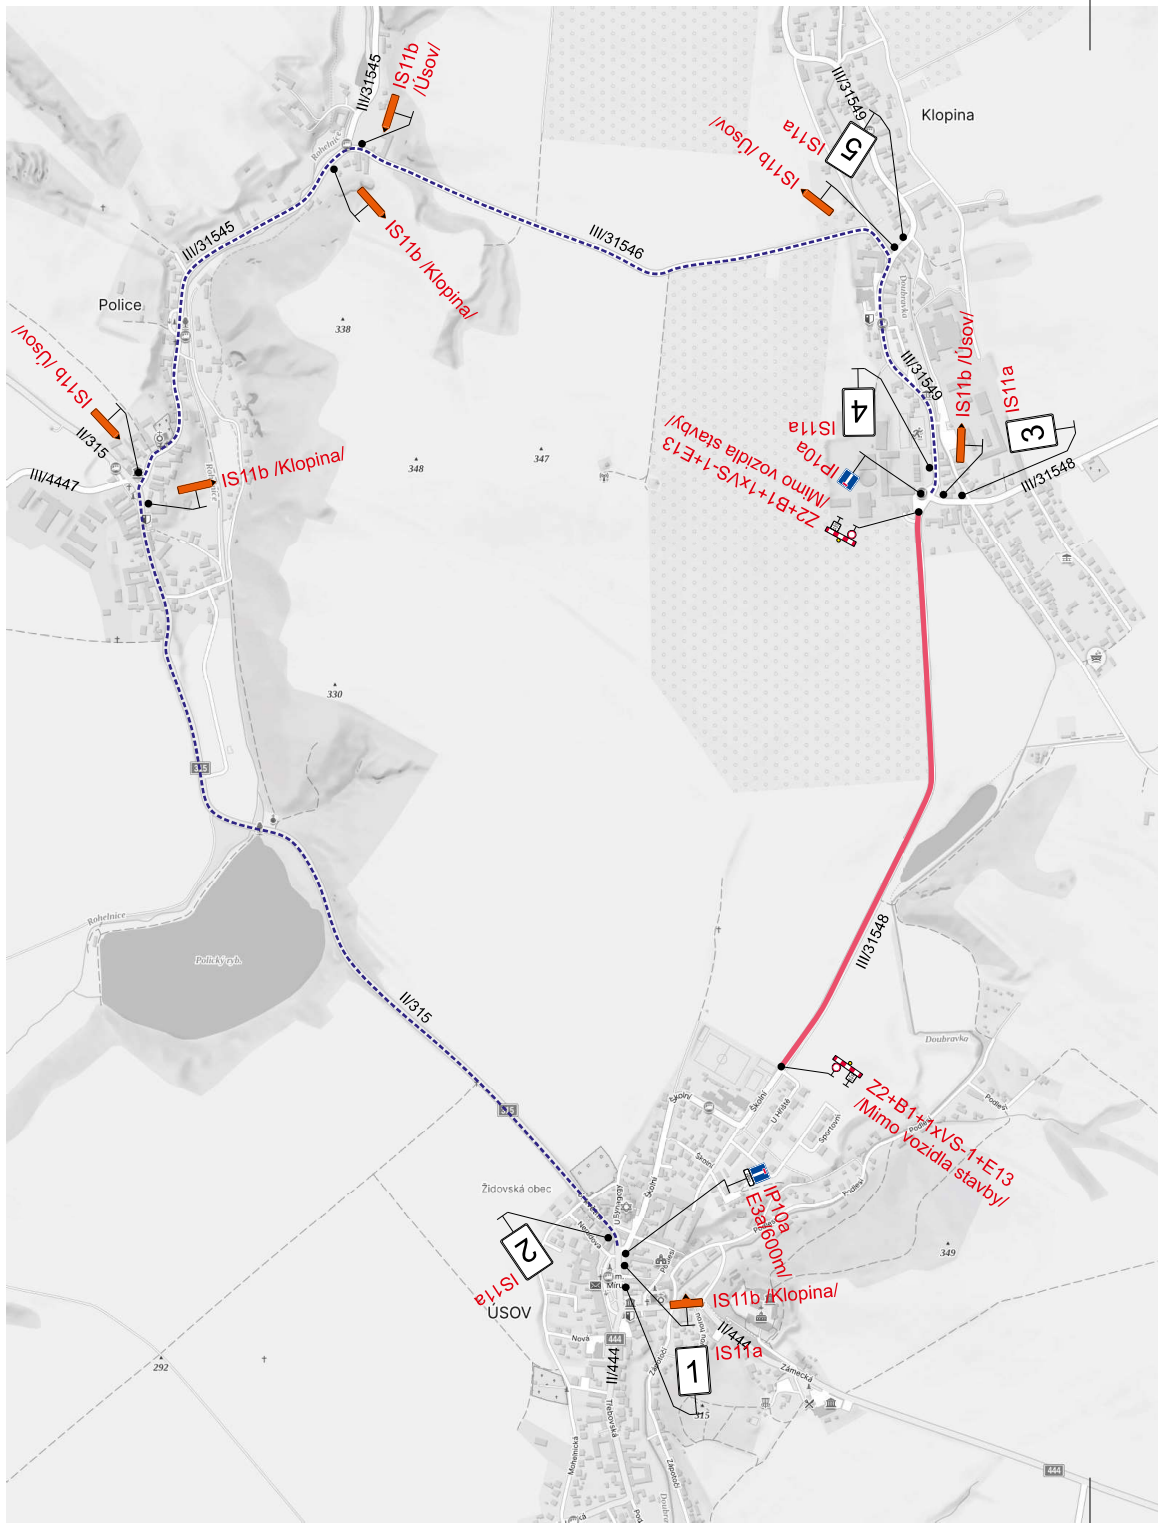


2

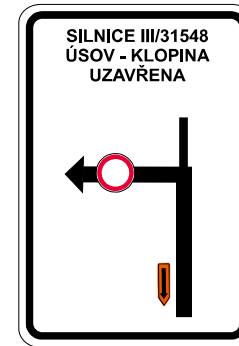

3

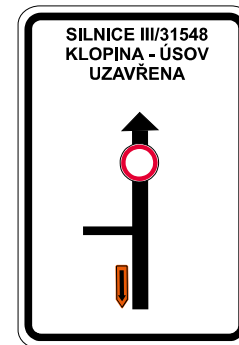

4

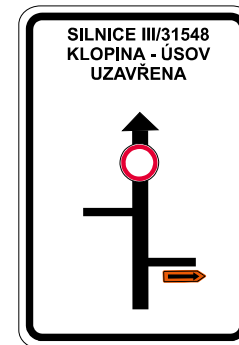

5


Legenda:

- Uzavřený úsek
- Objízdná trasa

Poznámka:

V termínu 23.6.-27.6. bude na DZ E13 text „**Mimo BUS a vozidla stavby**“.
V termínu 28.6.-12.7. bude na DZ E13 text „**Mimo vozidla stavby**“.

Trvalé dopravní značení, které je v rozporu s přechodným dopravním značením bude zakryto.

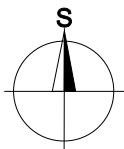

Vypracoval: Ing. Jiří Bluma		Datum: 27.5.2025		SEKNE SEKNE, spol. s r.o. Hamerská 12, 772 00 Olomouc DIČ: CZ62363701 tel./fax: 585 311 867		
Název akce: III/31548 Úsov - Klopina						
Název objektu: Přechodné dopravní značení				Formát:	Č. výkresu:	Č. soupavy:
Příloha: Úplná uzavírka sil. III/31548				2xA4	1	