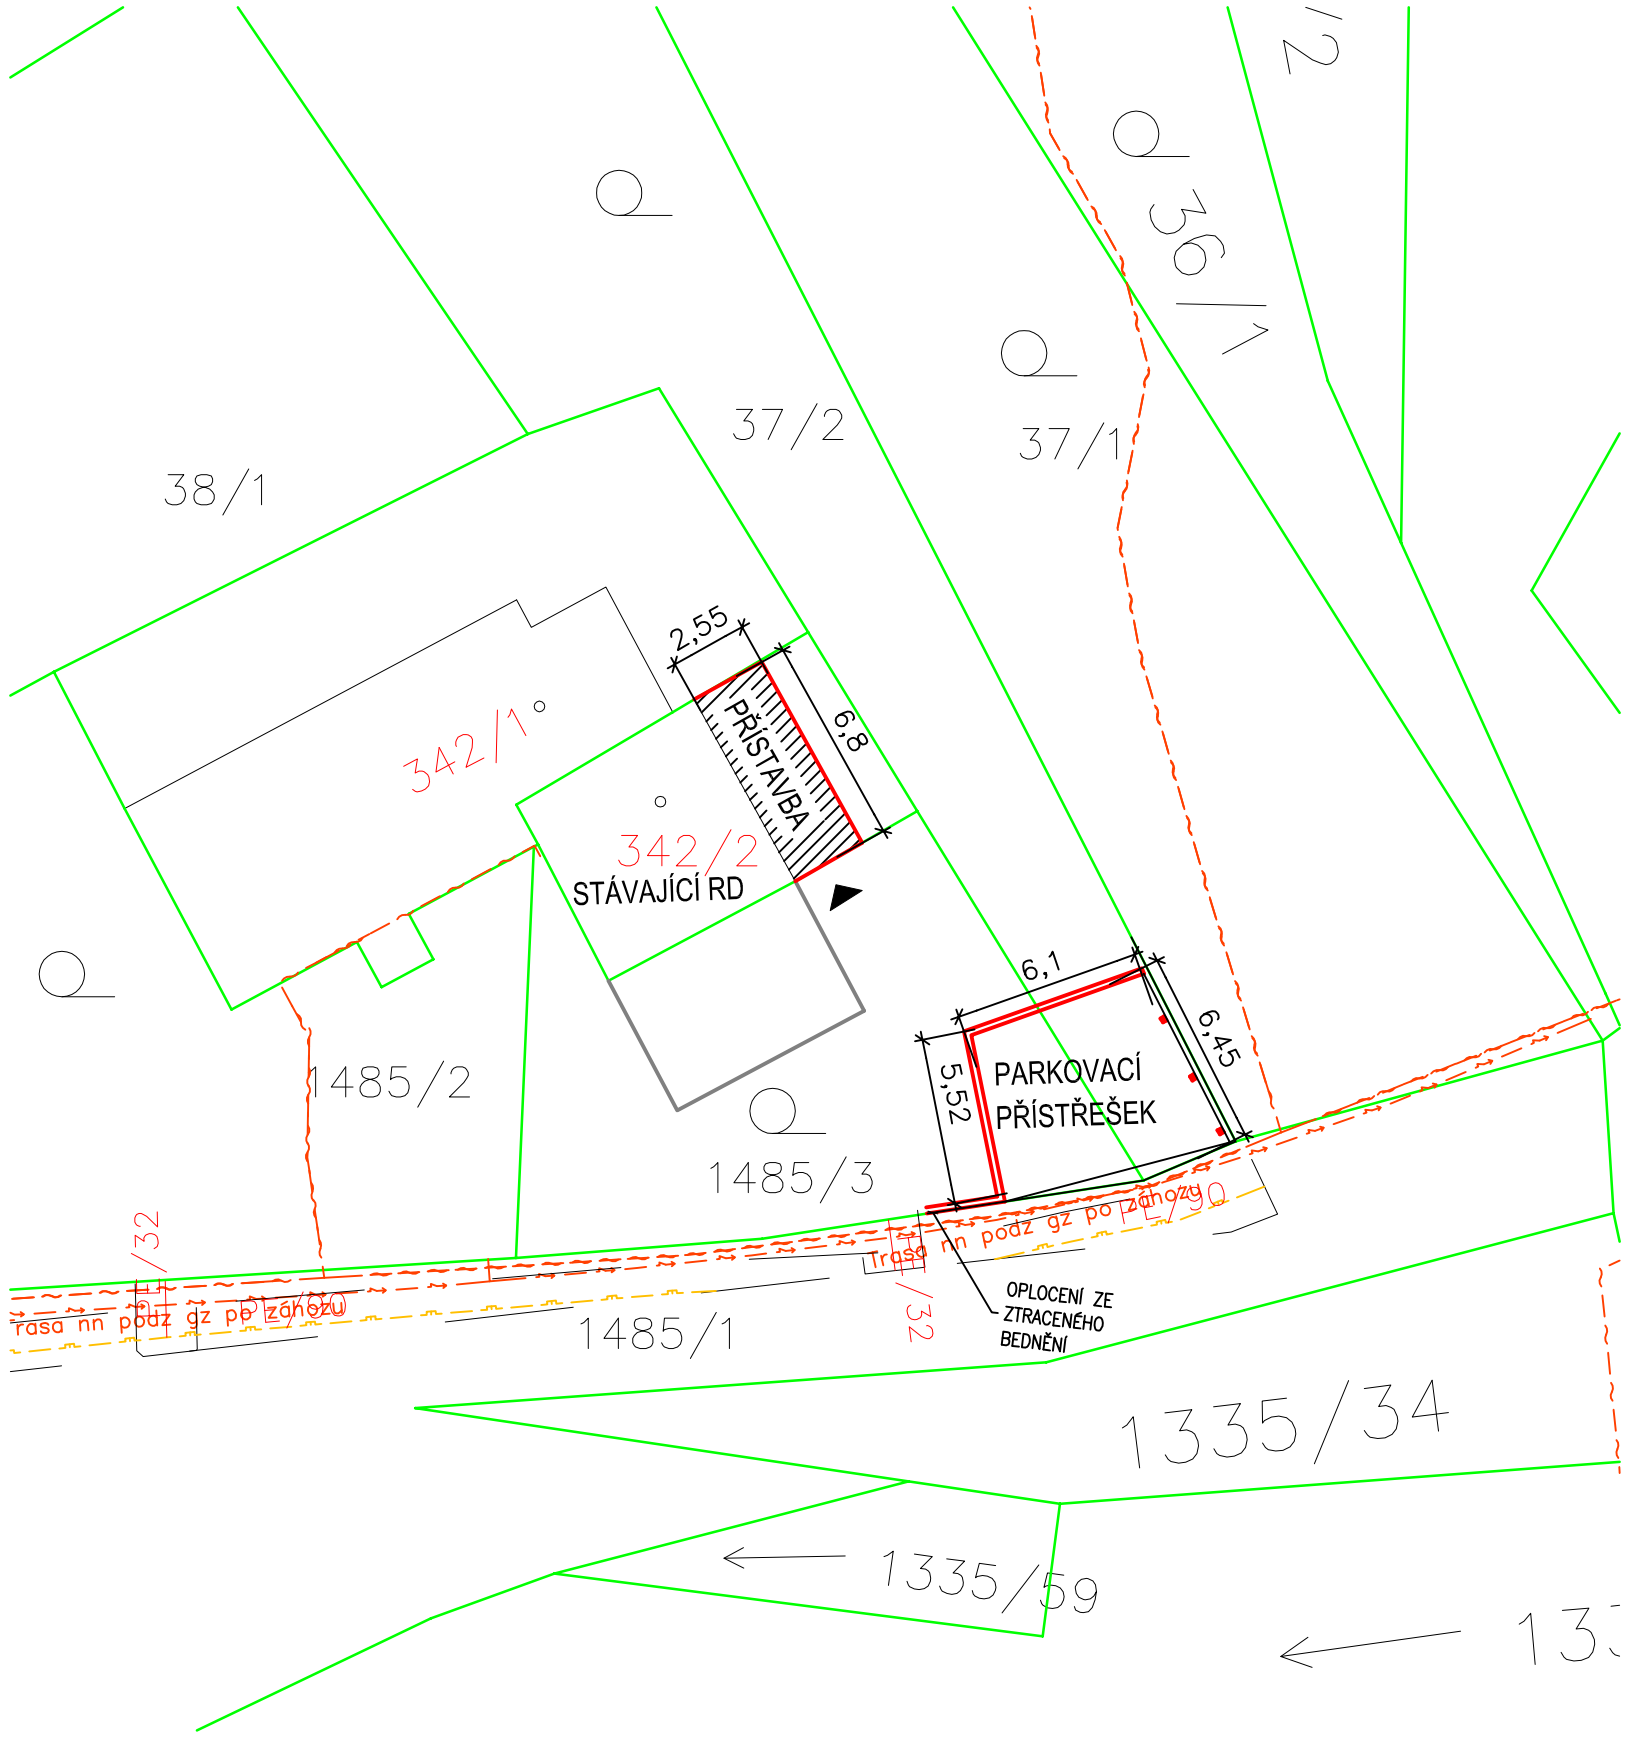

LEGENDA

- STÁVAJÍCÍ RD 80 M²
- PŘÍSTAVBA RD 18 M²
- PARKOVACÍ PŘÍSTŘEŠEK 38 M²
- HRANICE KATASTRU
- STÁVAJÍCÍ NN VEDENÍ PODZEMNÍ
- STÁVAJÍCÍ PLYNOVOD
- STÁVAJÍCÍ SDĚLOVACÍ VEDENÍ PODZEMNÍ

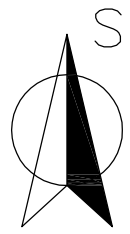

ZODPOVĚDNÝ PROJEKTANT	ING. S. BERÁNEK	
PROJEKTANT	ING. H. MARKUSOVÁ	
KÚ	ÚSOV–MĚSTO	
INVESTOR	MICHAEL KOUDELKA, PODLESÍ 101, 789 73 ÚSOV	

ING. HANA MARKUSOVÁ
projektová činnost ve výstavbě
679 38 CETKOVICE, Řadovky 211, IČ:75228092

DATUM	09/2025
FORMÁT	2A4
MĚŘÍTKO	1:250
ÚČEL	DPZ
	DODATEČNÉ POVOLENÍ

NÁZEV AKCE

ÚSOV Č.P. 101, PARC.Č. ST. 342/2, parc.č. 37/2 a 1485/3

PŘÍSTAVBA RODINNÉHO DOMU

A PARKOVACÍ PŘÍSTŘEŠEK

NÁZEV VÝKRESU

KOORDINAČNÍ SITUACE A ZÁKRES DO KN

ČÁST	Č. VÝKRESU
C	2