



LEGENDA MÍSTNOSTI			
OZN	UCEL	PLOCHA	PODLAHA
1.01	VSTUP - ZADVERI	9,8	KERAMICKÁ DLÁŽBA
1.02	KOUPELNA	5,5	KERAMICKÁ DLÁŽBA
1.03	WC	1,1	KERAMICKÁ DLÁŽBA
1.04	POKOJ	17,0	MARMOLEUM
1.05	OBITNÝ PROSTOR	24,4	MARMOLEUM
1.06	POKOJ	17,2	MARMOLEUM
1.07	POKOJ	9,2	MARMOLEUM

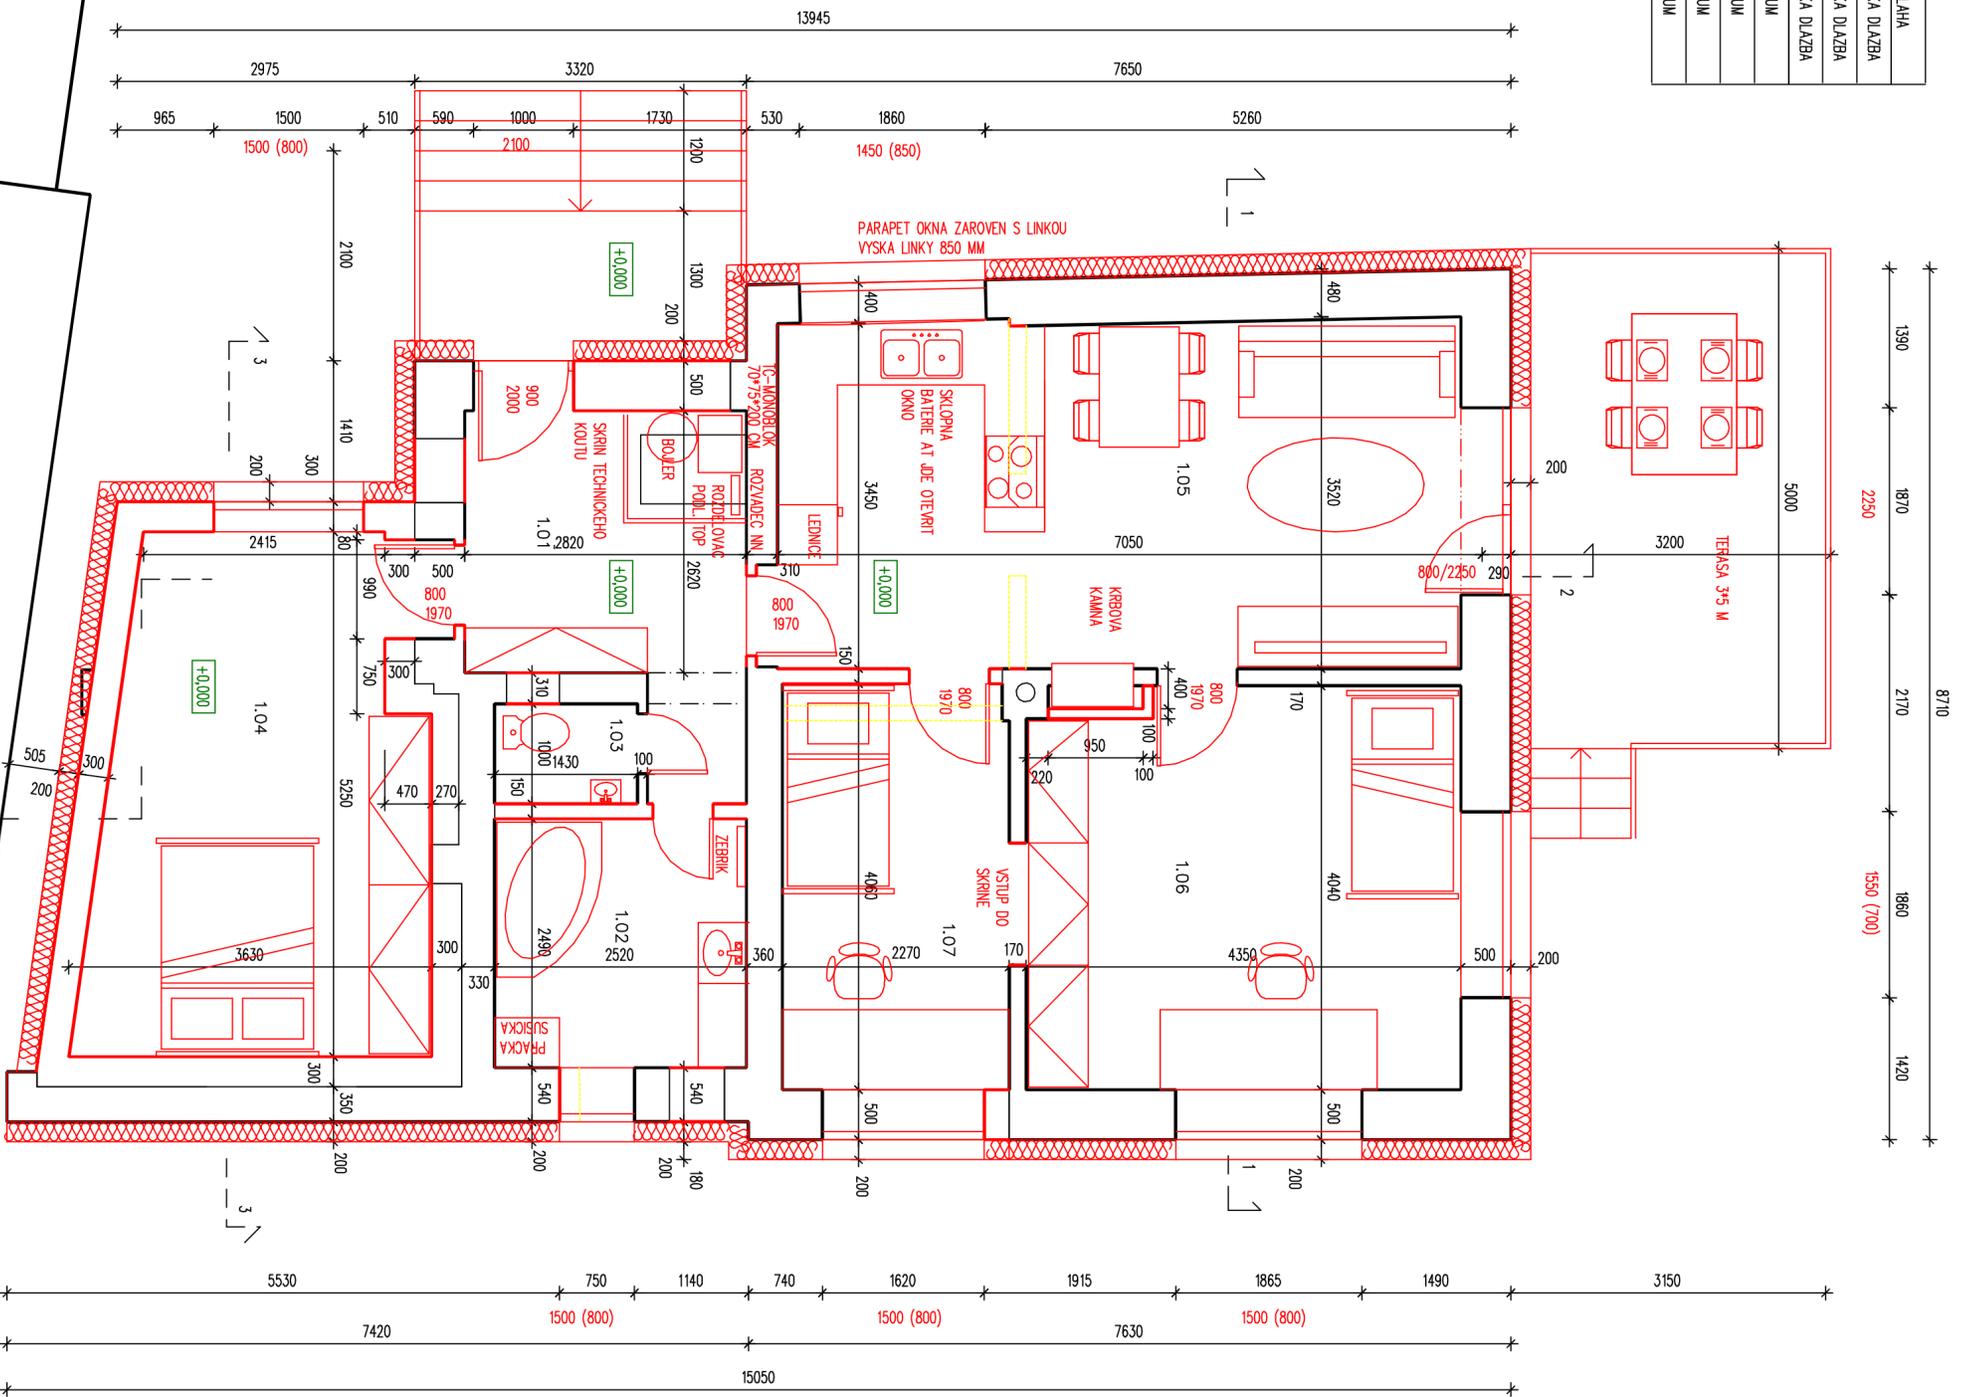

SOUSEDNÍ OBJEKT

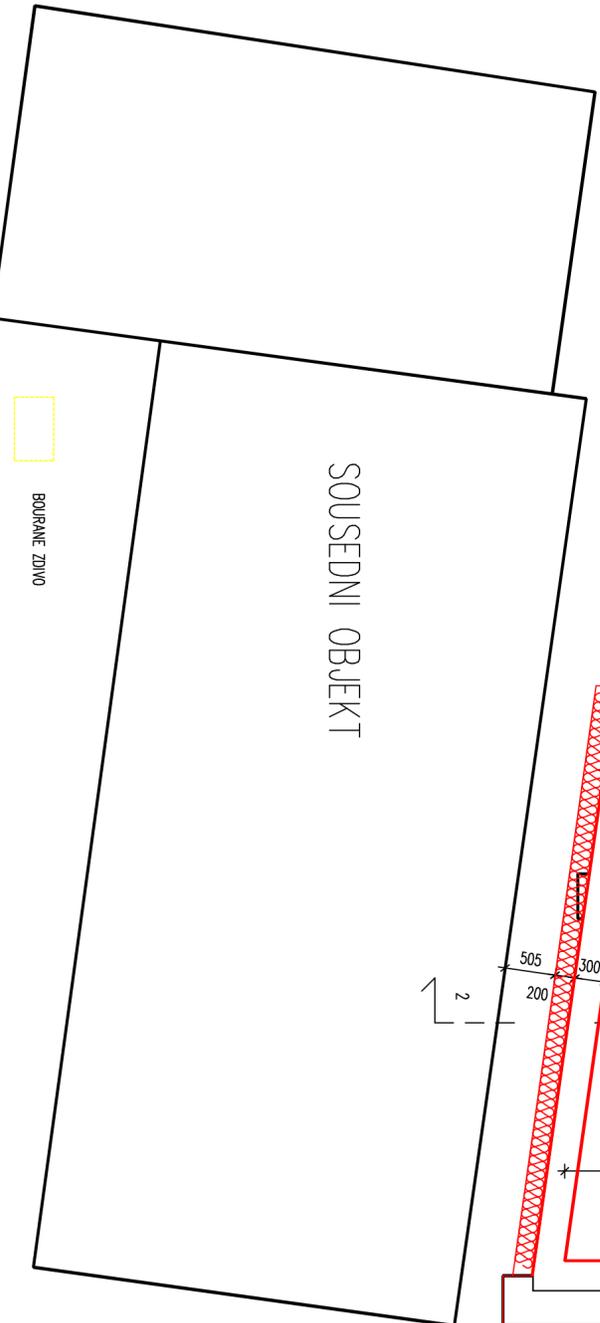

- BOURANÉ ŽIVO
- ŽIVO Z OHĚL PLYNŮ ČP 290/140/65 NA MFC 2,5 OMÍTKA DVOURVSTVA
VNITRNÍ, OMÍTKA FASÁDNÍ BRZDLOVÁ
- VNITRNÍ PRŮKRY JSOU OHĚLNÉ Z OHĚL PLYNŮ
- PLYNOSILKATOVÉ TVARNICE 300/500/250
PLYNOSILKATOVÉ PRŮKROKY TL-100 AZ 150 MM
- KONTAKTNÍ ZATEPLOVAČI SYSTÉM - EPS 70 F - TL 200 MM
SILKONOVÁ OMÍTKA SVĚTLÉ ODSTÍNĚ

AKCE:	RD USOV 196, PRISTÁVA
MÍSTO:	k.u. Usov – město , p.c. st. 289
STAVEBNÍK:	GRANTEROVIA ZUZANA, TREBOVSKÁ 60, USOV 789 73
REČKA MAREK, nom. MÍRU 86, USOV 789 73	
DATUM:	10/2025 VYPRACOVÁL: ing. Pospěch, Nový Městin 11, Městin
PUDOPRS NpP – NOVÝ STAV	1:50
	D.1.1b-05