


Částečná uzavírka sil. III/31546 a III/31549 v obci Klopina.

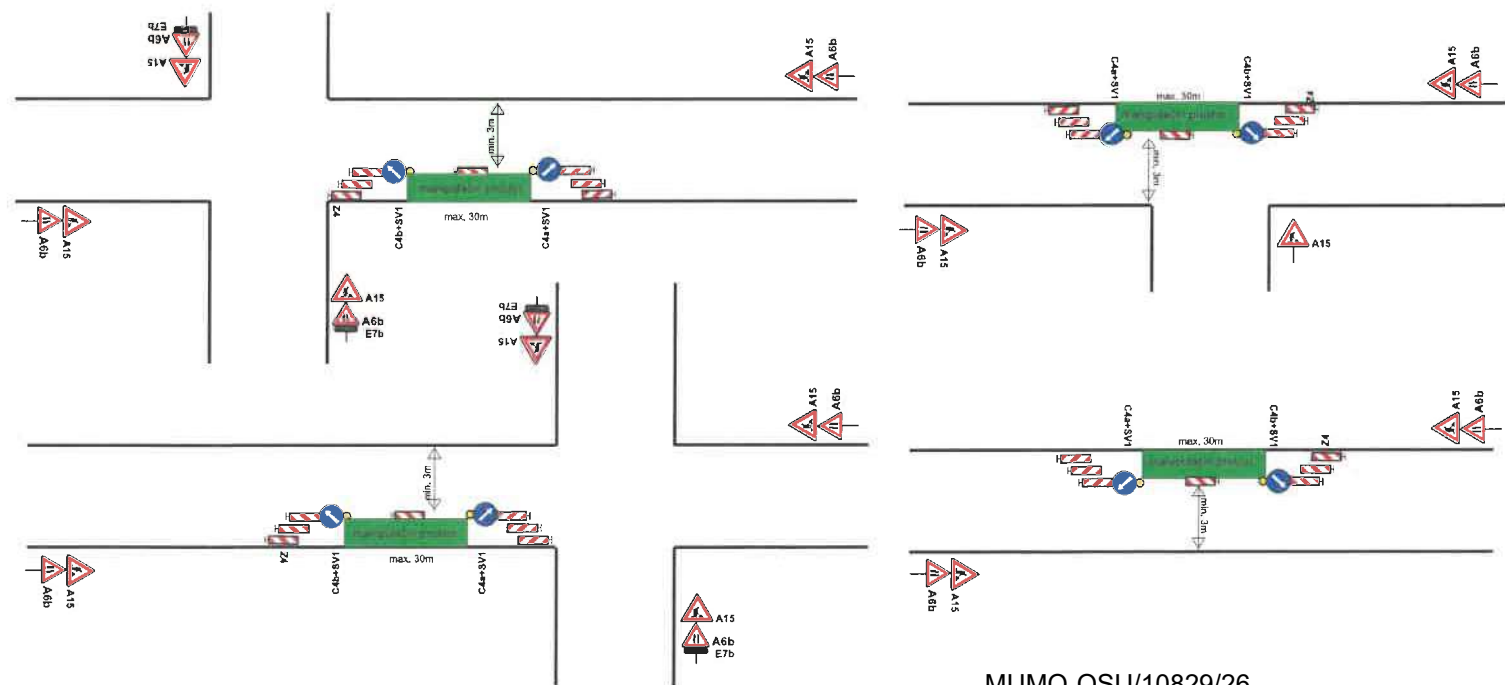

MUMO-OSU/10829/26
Digitálně podepsal Bc. Kateřina Damovská
Datum: 30.04.2026 13:36:42 +02:00

Pro zajištění bezpečnosti a plynulosti silničního provozu bude při nedostatečných rozhledových podmínkách (např. umístění vozidel stavby v prostoru pracovního místa na komunikaci, umístění stavebního materiálu a techniky atd...), při tvorbě kolon a při snížené viditelnosti (mlha, sněžení, hustý déšť apod.), provoz řízen aplikací ručního řízení provozu náležitě poučenou osobou na místě akce za podmínek, dle ust. § 79 zák. 361/2000 Sb., která bude vybavena a označena dle vyhlášky č. 294/2015 Sb.

Vypracoval: Veiser Lukáš	
Datum: 14.3.2024	
Částečná uzavírka sil. III/31546 a III/31549 v obci Klopina.	
Akce: Klopina č.p.p. 115 - NNK	
Adresa provozovny: Pavelkova 222/2 779 00 Bystrovany	