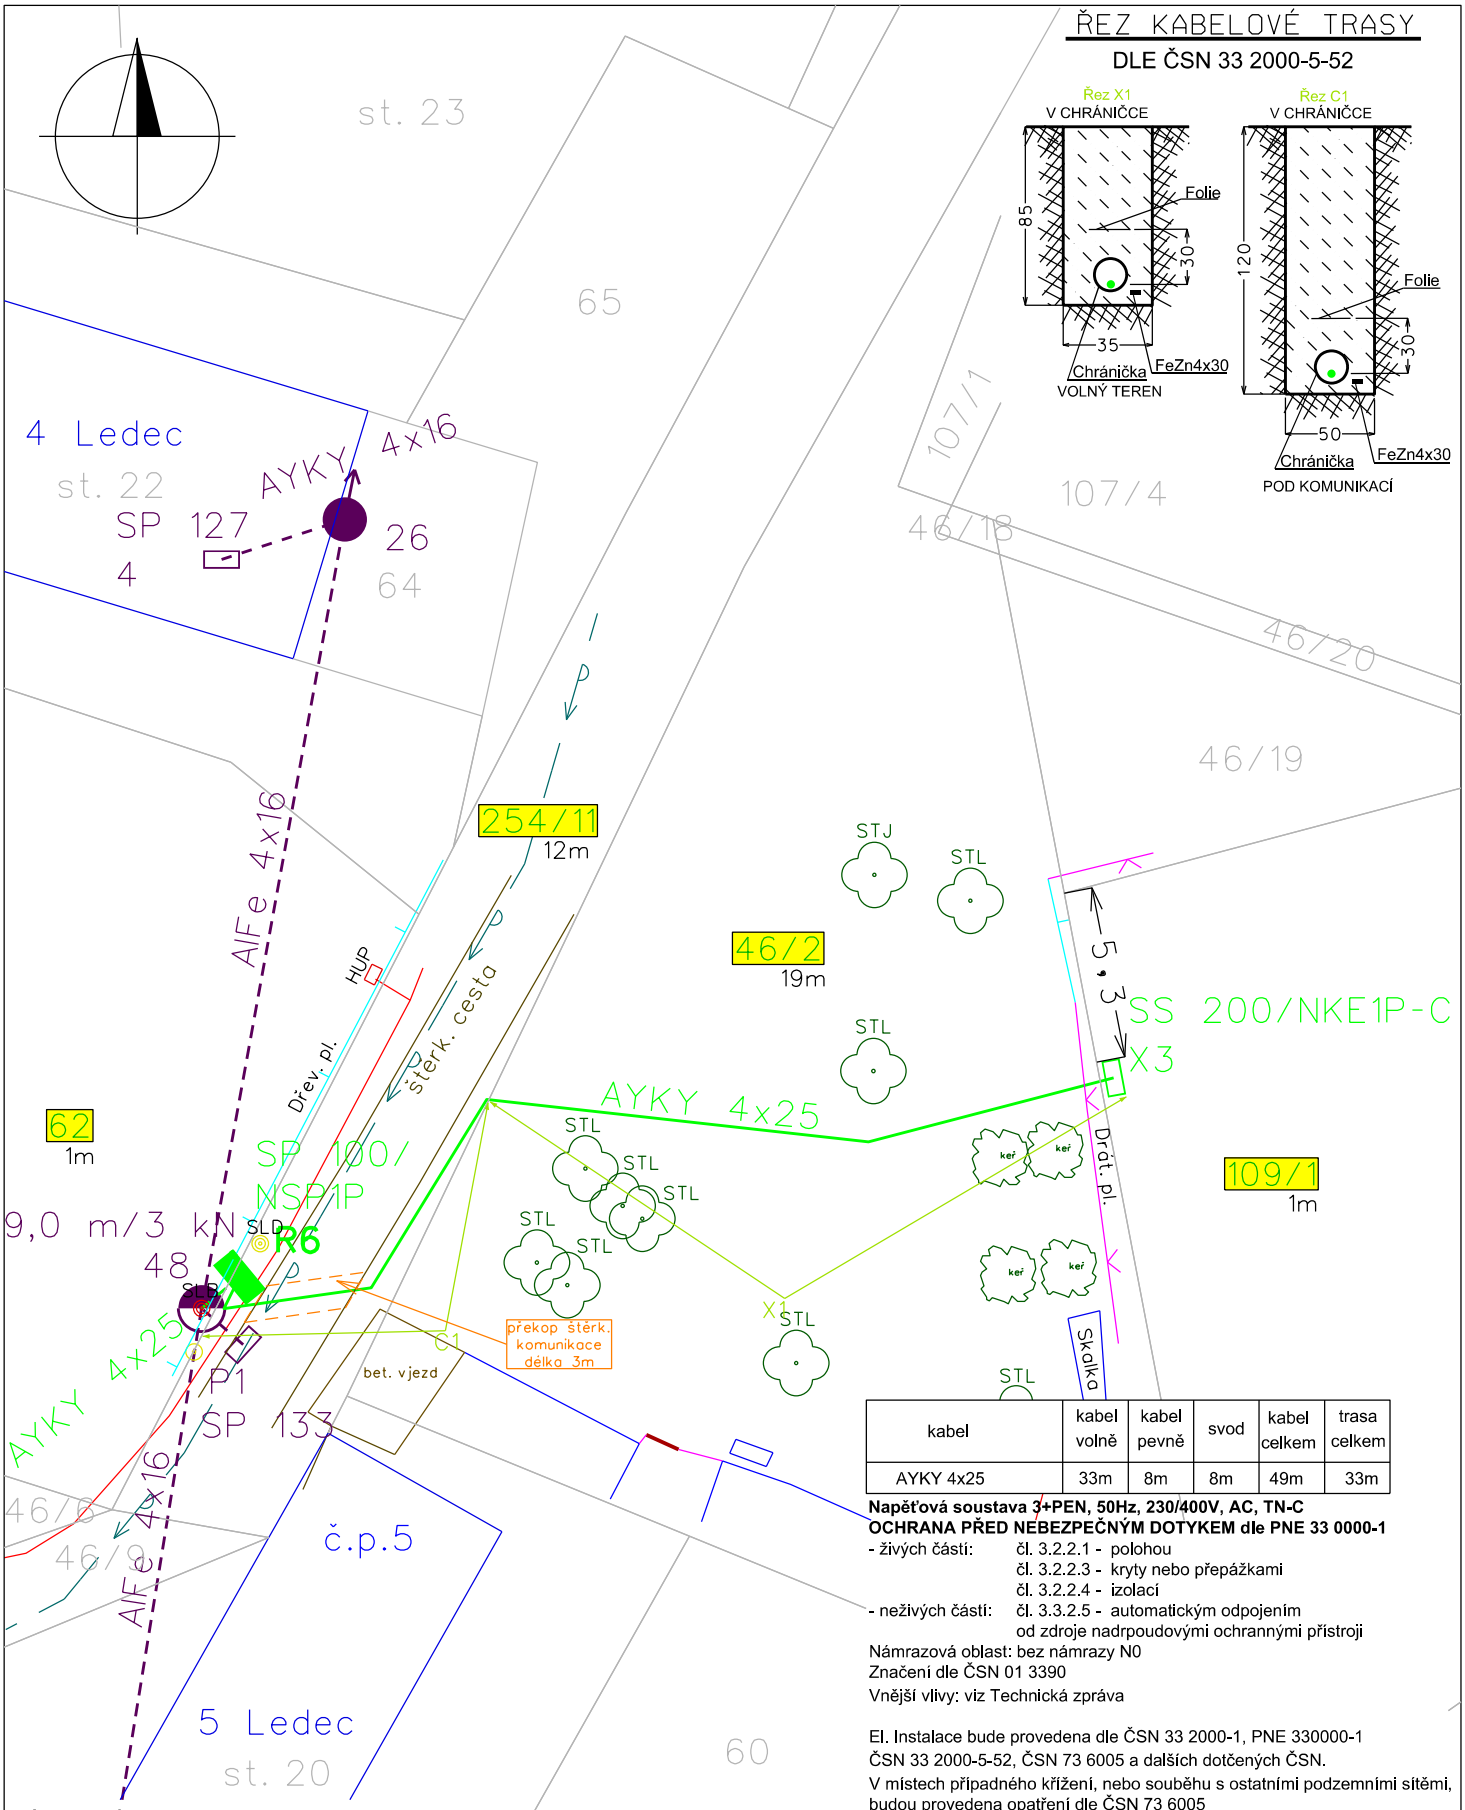

ŘEZ KABELOVÉ TRASY

DLE ČSN 33 2000-5-52

kabel	kabel volně	kabel pevně	svod	kabel celkem	trasa celkem
AYKY 4x25	33m	8m	8m	49m	33m

Napěťová soustava 3+PEN, 50Hz, 230/400V, AC, TN-C
OCHRANA PŘED NEBEZPEČNÝM DOTYKEM dle PNE 33 0000-1

- živých částí: čl. 3.2.2.1 - polohou
  čl. 3.2.2.3 - kryty nebo přepážkami
  čl. 3.2.2.4 - izolací
- neživých částí: čl. 3.3.2.5 - automatickým odpojením od zdroje nadrpoudovými ochrannými přístroji

Námrazová oblast: bez námrazy N0
Značení dle ČSN 01 3390
Vnější vlivy: viz Technická zpráva

El. Instalace bude provedena dle ČSN 33 2000-1, PNE 330000-1
ČSN 33 2000-5-52, ČSN 73 6005 a dalších dotčených ČSN.
V místech případného křížení, nebo souběhu s ostatními podzemními sítěmi, budou provedena opatření dle ČSN 73 6005
Před započetím zemních prací musí být provedeno v celé trase vytyčení všech stávajících podzemních instalací.

Legenda

- hranice parcel
- hranice budov
- telekomunikační vedení
- vodovod
- kanalizace
- plynovod
- veřejné osvětlení
- nové zemní kabelové vedení 1kV
- nová rozpojovací skříň
- nová přípojková skříň
- stávající přípojková skříň
- stávající betonový sloup
- stávající zemní kabelové vedení 1kV
- stávající nadzemní vedení 1kV
- označení pozemku do 2m od stavby
- označení pozemku dotčeného stavbou

	Zpracoval: Milan Schejbal	Kreslil: Jan Schejbal	ELEKTRO SCHEJBAL s.r.o. projekce-montáže-elektroinstalace Kocbeře 90 544 64 Tel.: 777 246 618
Kat. území:	Ledec		
Investor:	ČEZ Distribuce a.s.		Formát: A4
Číslo stavby:	IV-12-2025423		Datum: 08.03.2023
Název stavby:	PA Ledec, č.parc. 109/1 - knn		Číslo zakázky: 22/148
Název výkresu:	Koordinační situační výkres		Měřítko: 1:250 / Číslo výkresu: D.2.1