



NOVÝ STAV M1:100
ULIČNÍ POHLED

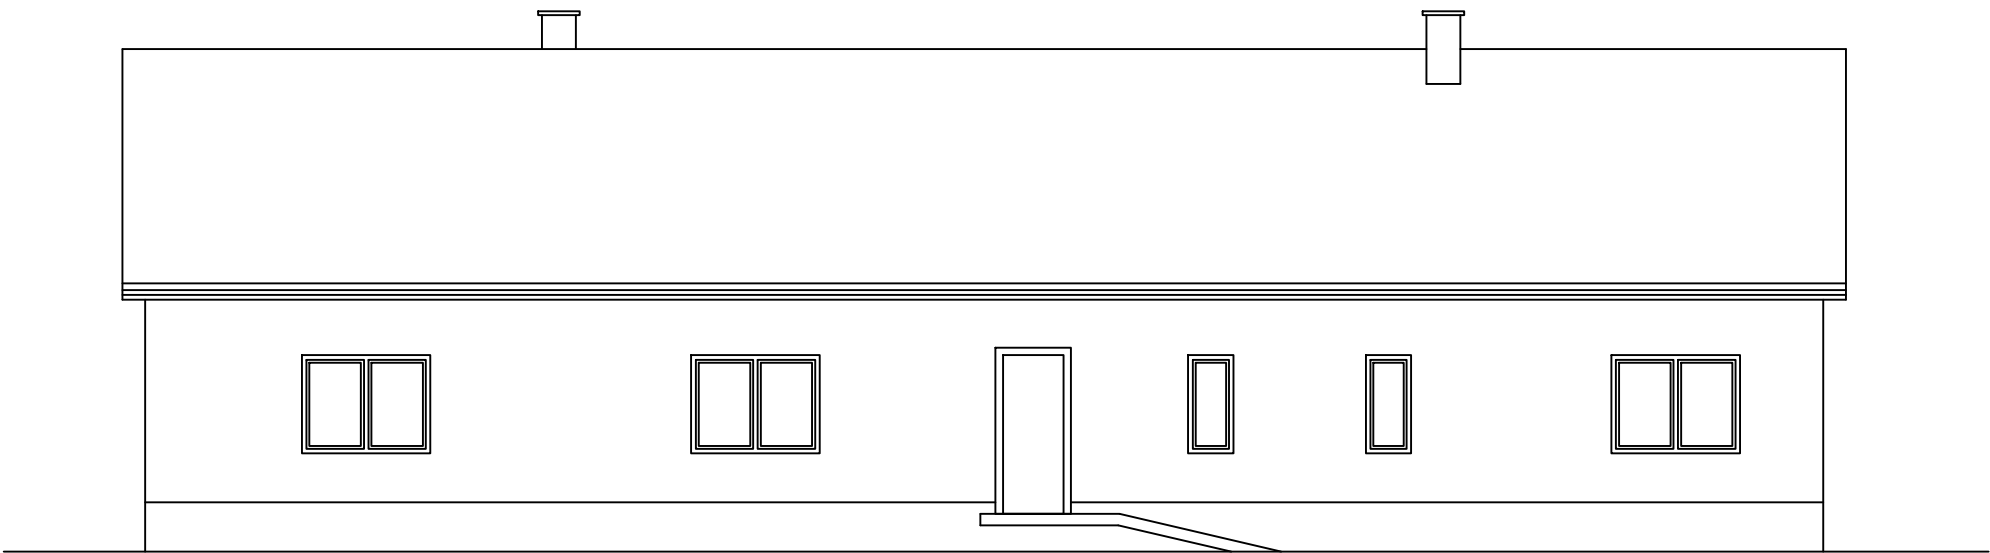


NOVÝ STAV M1:100
BOČNÍ POHLED



NOVÝ STAV M1:100
ZAHRADNÍ POHLED

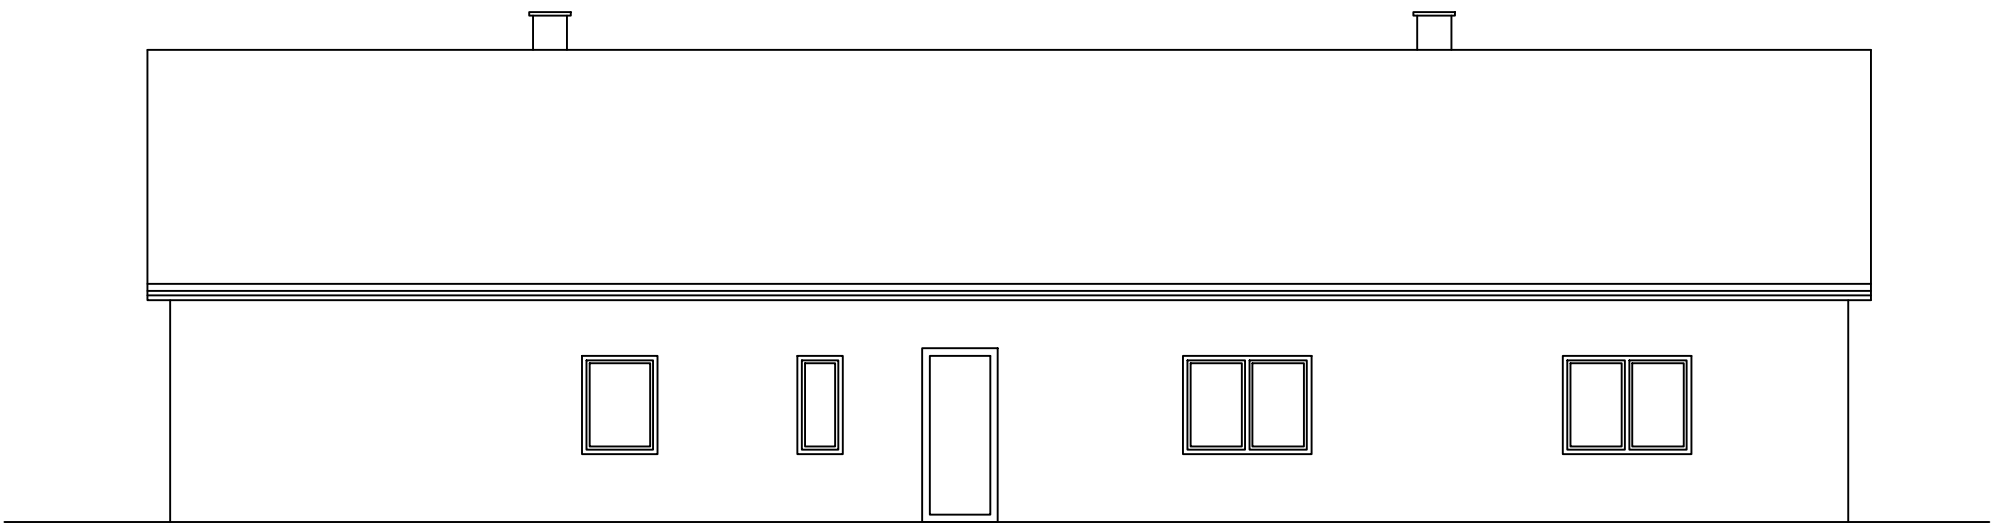

NOVÝ STAV M1:100
BOČNÍ POHLED

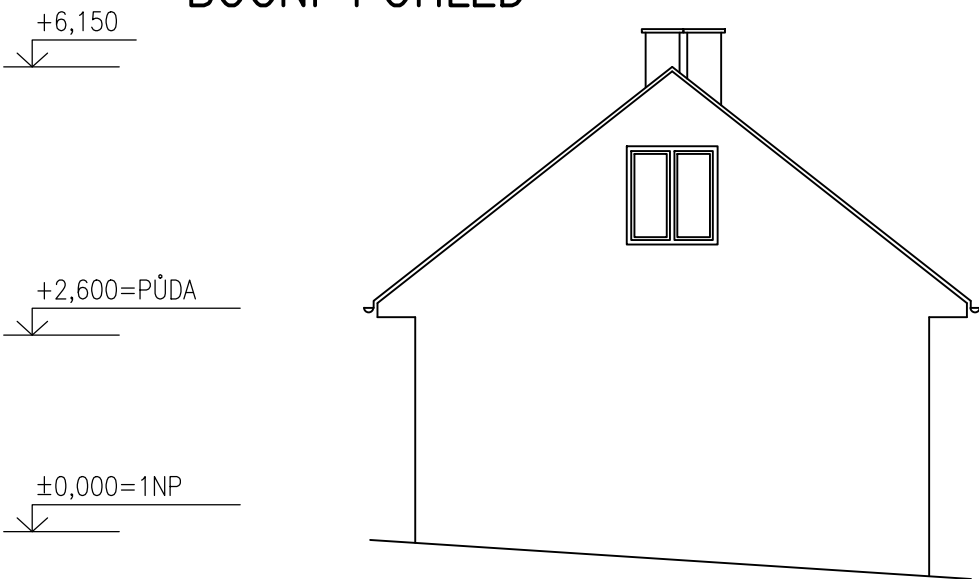

ZODP. PROJEKTANT: ING. PATRIK PLUSKAL		VYPRACOVAL: <i>Therell F</i> ING. PATRIK PLUSKAL			
MÍSTO: PODLEŠÍ 13, 798 73 ÚSOV				FORMÁT	2xA4
INVESTOR: MILAN SKOUMAL, PODLEŠÍ 13, 798 73 ÚSOV				DATUM	11/2025
NÁZEV AKCE: STAVEBNÍ ÚPRAVY RODINNÉHO DOMU PODLEŠÍ 13, 798 73 ÚSOV				STUPEŇ	POVOLENÍ ZÁMĚRU
				ARCH. ČÍSLO	
OBSAH: NOVÝ STAV–POHLEDY				MĚŘÍTKO 1:100	Č.VÝKRESU S5