## STÁVAJÍCÍ STAV M1:100
ULIČNÍ POHLED

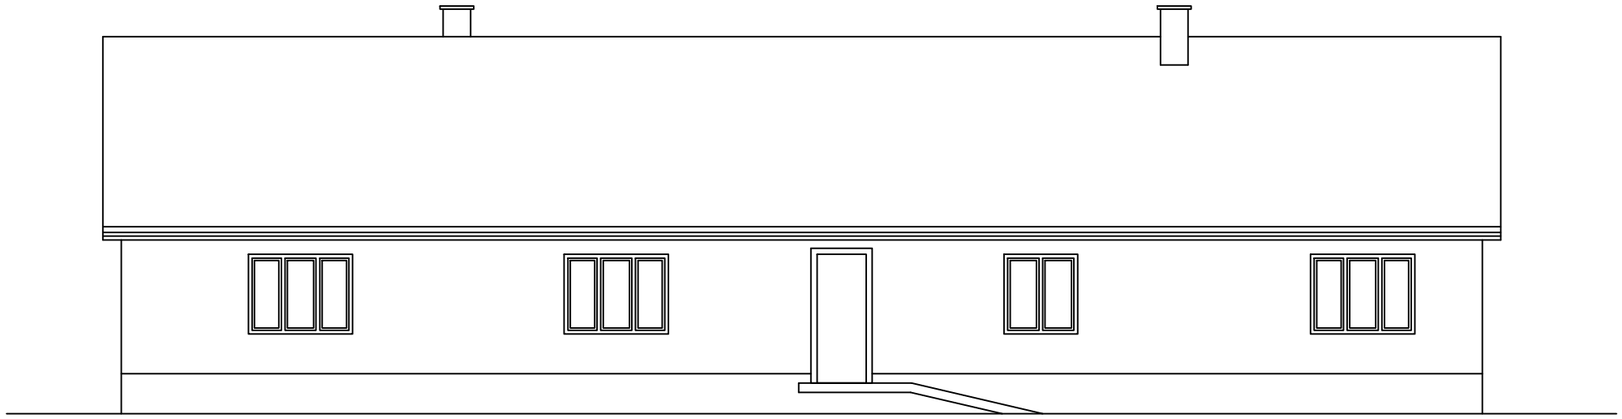

## STÁVAJÍCÍ STAV M1:100
BOČNÍ POHLED

## STÁVAJÍCÍ STAV M1:100
ZAHRADNÍ POHLED

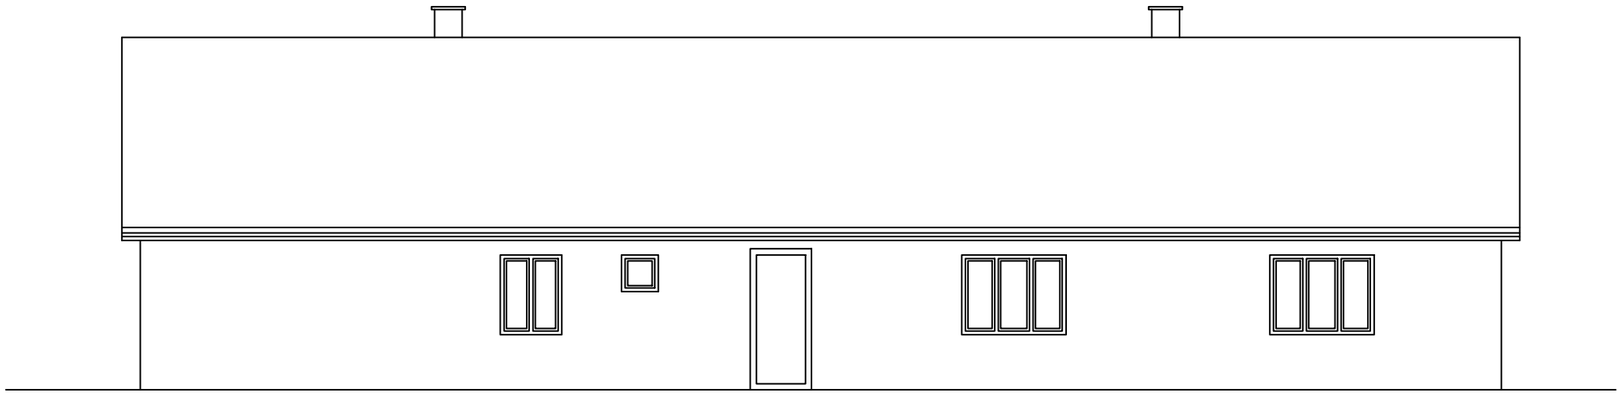

## STÁVAJÍCÍ STAV M1:100
BOČNÍ POHLED

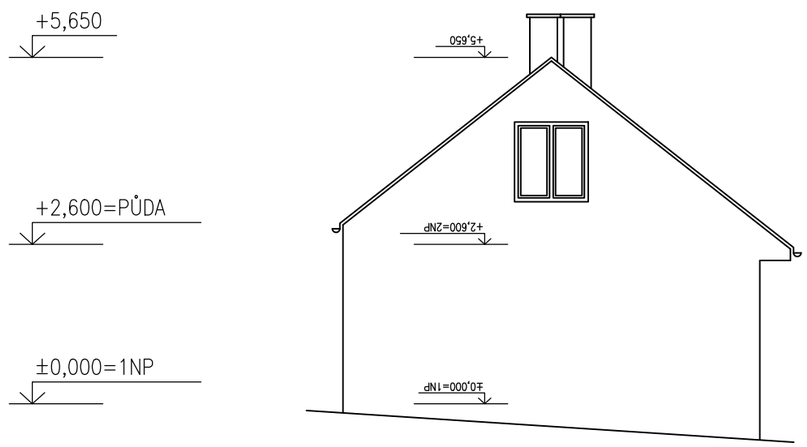


| | | | |
|---|---|---|---|
| ZODP. PROJEKTANT: ING. PATRIK PLUSKAL | VYPRACOVAL: ING. PATRIK PLUSKAL | | |
| MÍSTO: PODLESÍ 13, 798 73 ÚSOV | | FORMÁT | 2xA4 |
| INVESTOR: MILAN SKOUMAL, PODLESÍ 13, 798 73 ÚSOV | | DATUM | 11/2025 |
| NÁZEV AKCE: STAVEBNÍ ÚPRAVY RODINNÉHO DOMU PODLESÍ 13, 798 73 ÚSOV | | STUPEŇ | POVOLENÍ ZÁMĚRU |
| | | ARCH. ČÍSLO | |
| OBSAH: STÁVAJÍCÍ STAV–POHLEDY | | MĚŘÍTKO 1:100 | Č.VÝKRESU S5 |