STÁVAJÍCÍ STAV M1:50

PUDORYS 1NP

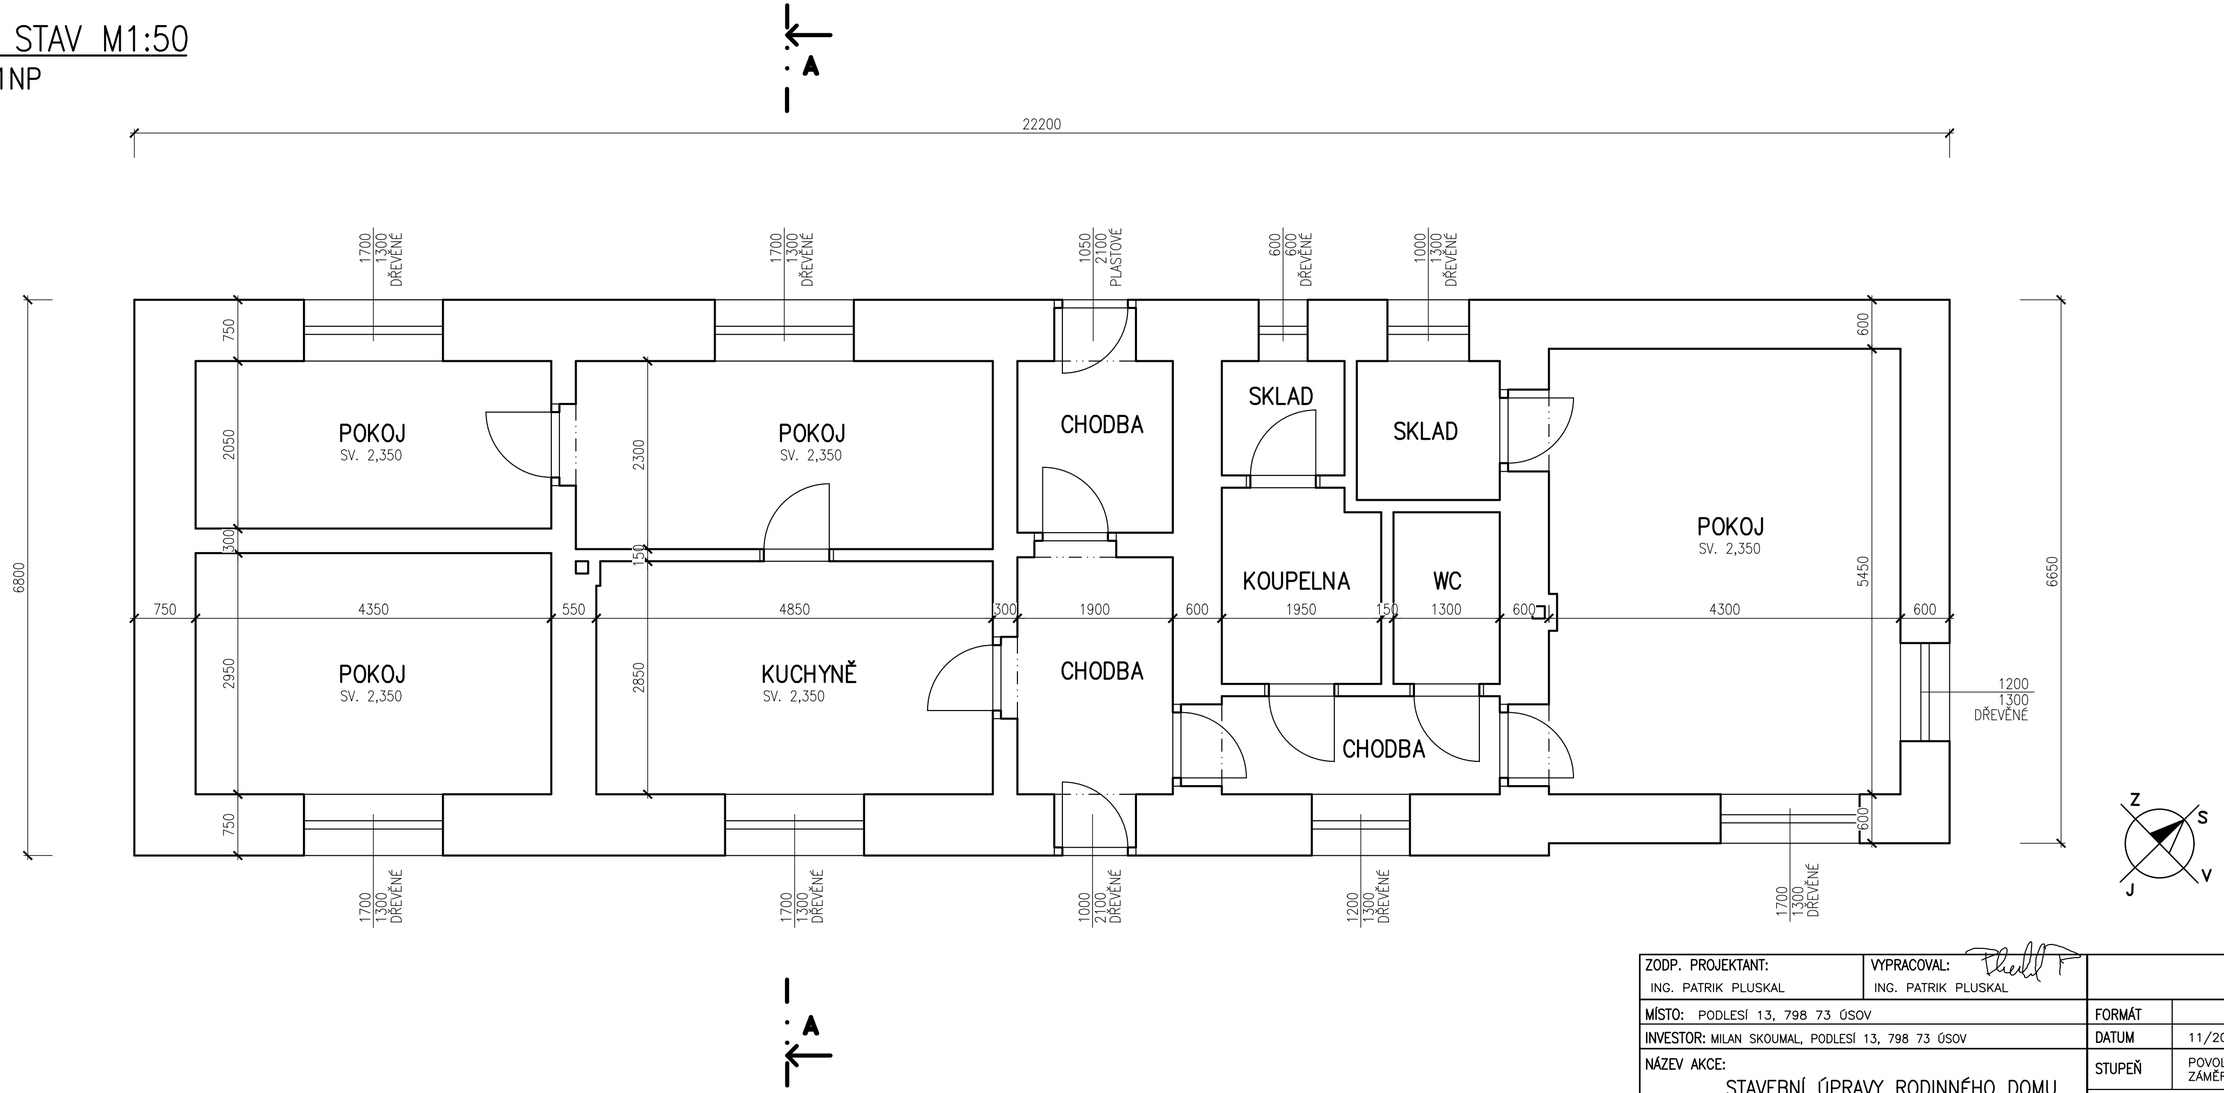

ZODP. PROJEKTANT: ING. PATRIK PLUSKAL	VYPRACOVAL: ING. PATRIK PLUSKAL		
MÍSTO: PODLESÍ 13, 798 73 ÚSOV		FORMÁT	
INVESTOR: MILAN SKOUMAL, PODLESÍ 13, 798 73 ÚSOV		DATUM	11/2025
NÁZEV AKCE: STAVEBNÍ ÚPRAVY RODINNÉHO DOMU PODLESÍ 13, 798 73 ÚSOV		STUPEŇ	POVOLENÍ ZÁMĚRU
		ARCH. ČÍSLO	
OBSAH: STÁVAJÍCÍ STAV – PŮDORYS 1NP		MĚŘÍTKO 1:50	Č.VÝKRESU S3