



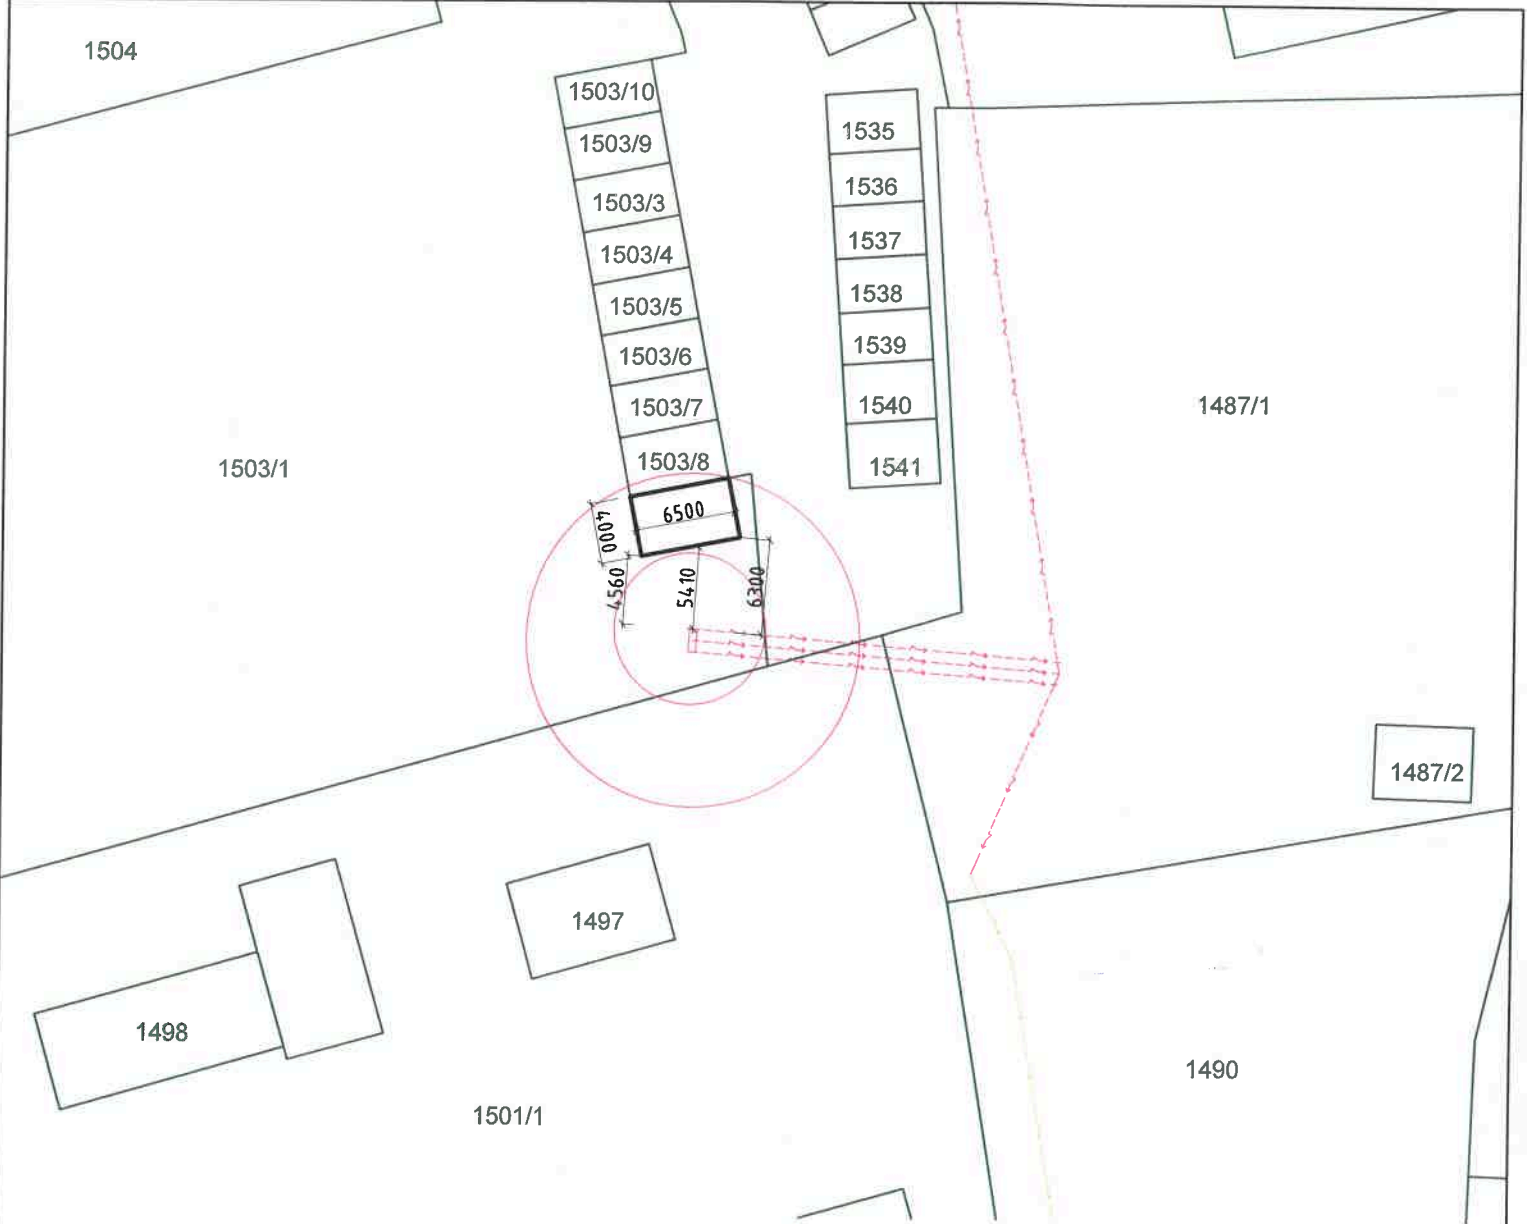

LEGENDA:

-  Novostavba garáže – 26 m², výška stavby max.2,8 m
-  Stávající trafostanice + ochranné pásmo
-  Stávající nadzemní vedení VN do 35 kV (ochranné pásmo – 10m)
-  Stávající podzemní vedení VN do 35 kV (ochranné pásmo – 10m)

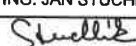

PROJEKTANT	ZODPOVĚDNÝ PROJEKTANT	Ing. JAN STUHLÍK Kozina 520, 742 66 Štamberk Telefon: 734 547 346 info@stuchlik-projekce.cz www.stuchlik-projekce.cz	
ING. IVANA ŠVOLBOVÁ	ING. JAN STUHLÍK		
			
INVESTOR ZAKÁZKY:		DATUM	PROSINEC 2025
NÁZEV ZAKÁZKY (DÍLO):		FORMÁT	A4
NOVOSTAVBA GARÁŽE, PARC.Č.1503/1, K.Ú. ŠENOV U NOVÉHO JIČÍNA		MĚŘÍTKO	1:500
OBJEKT		STUPEŇ	DPZ.
SO 01 - GARÁŽ		VÝKRES Č.	C-2.
ČÁST DOKUMENTACE		PARÉ	
C. SITUAČNÍ VÝKRESY			
DOKUMENT (VÝKRES)			
KATASTRÁLNÍ SITUAČNÍ VÝKRES			