


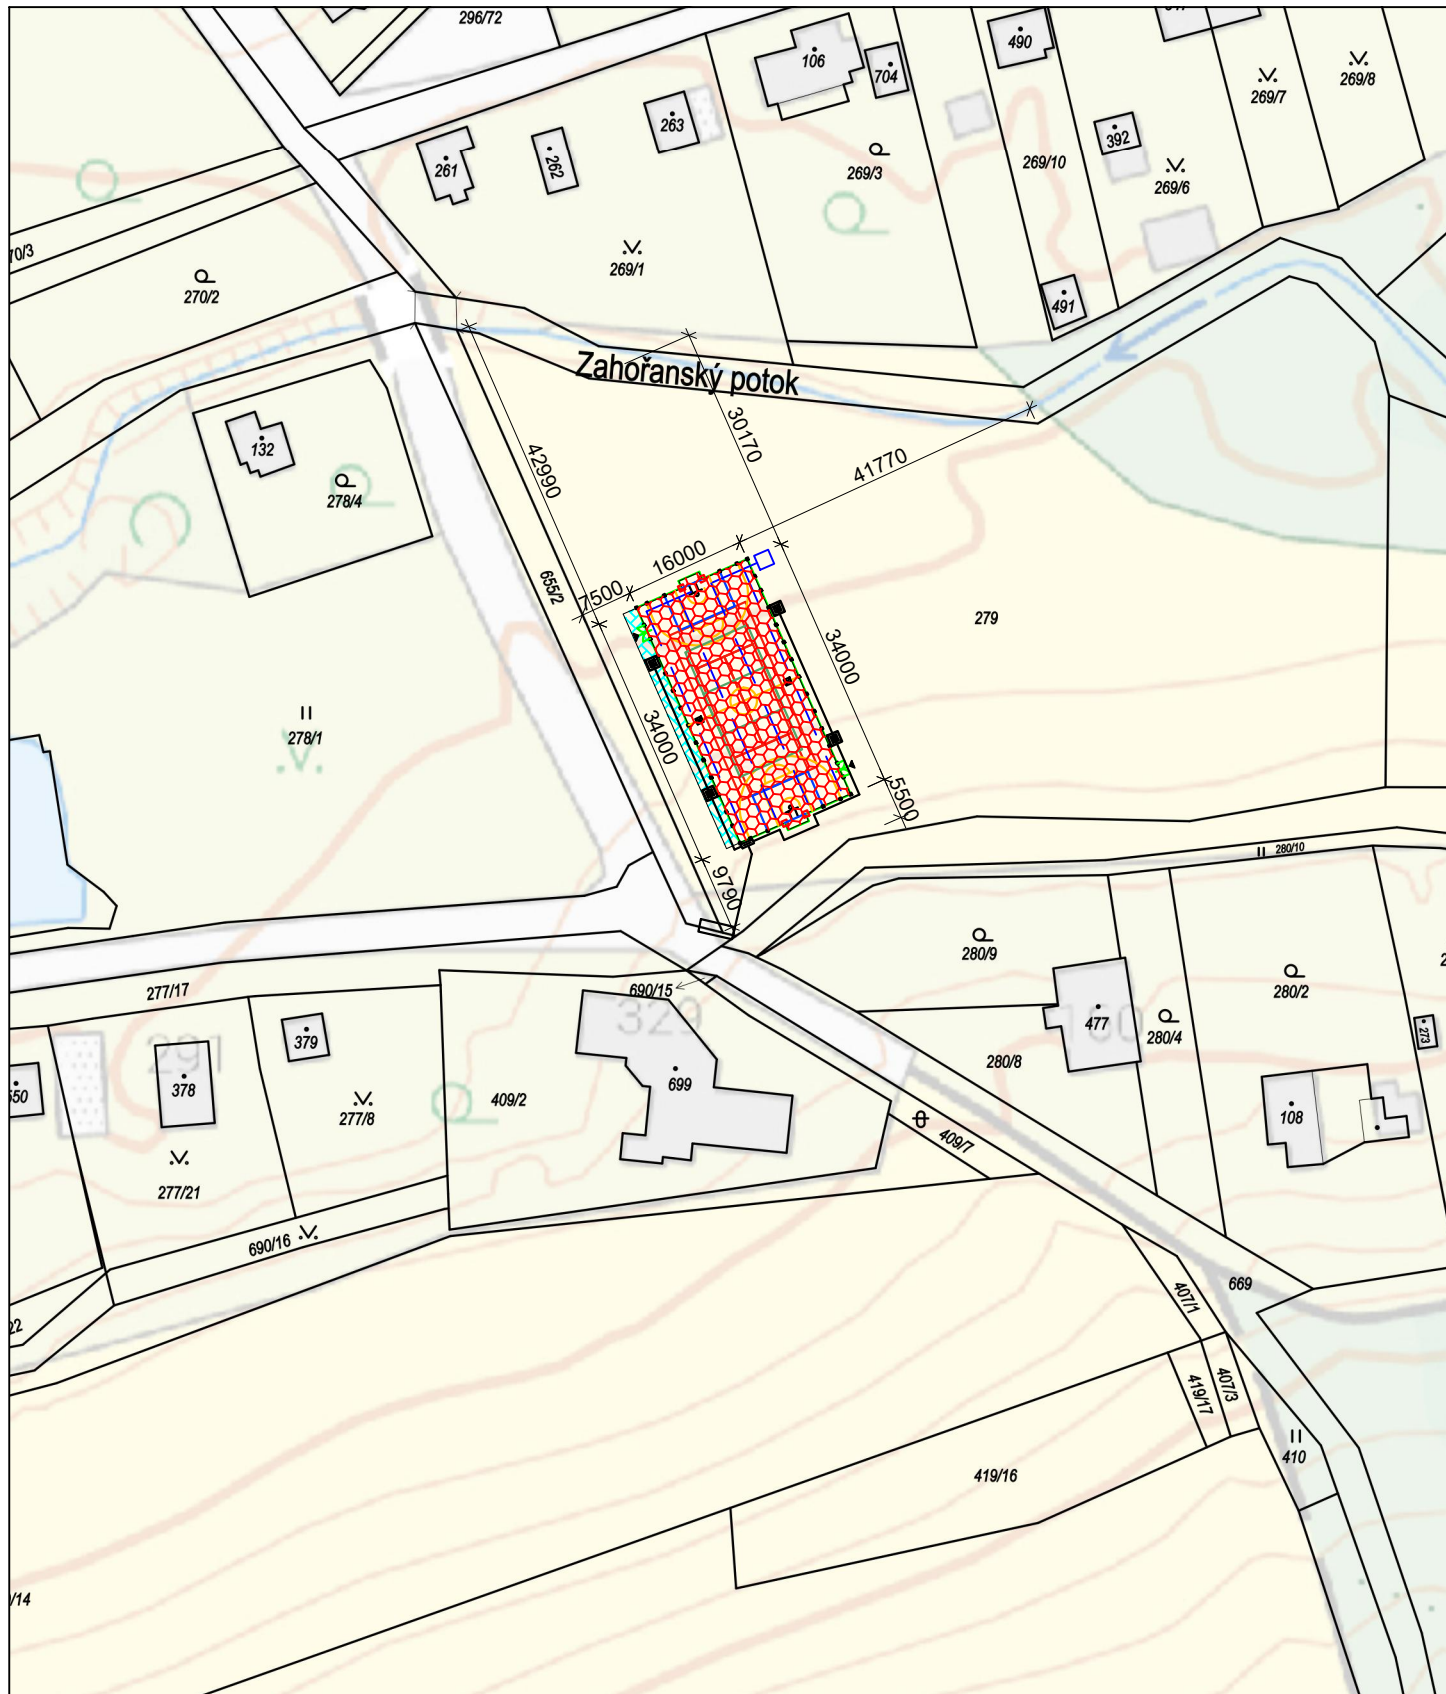

Projektant: Ing. Tereza Čeňková	Projekt: Víceúčelové sportovní hřiště v Libři	Investor: Obec Libeř Libeř 35, 252 41 Dolní Břežany			
Vypracoval: Ing. Tereza Čeňková		Objednatel: Obec Libeř Libeř 35, 252 41 Dolní Břežany			
Schválil: Ing. arch. Jan Drdáký		Číslo zakázky: 058-24			
 Linhart spol. s r.o. Lhotecká 820, 250 01 Brandýs n.L.-Stará Boleslav tel.:+420 326 911 101, fax:+420 326 913 130 e-mail:info@linhartsport.cz www.linhartsport.cz	Místo stavby: k.ú. Libeř, p.p.č. 279	Status dokumentu: Povolení změny využití území			
	Název dokumentu: Koordinační situace stavby (1:1000)	Číslo dokumentu: C.2			
		Jednotky MM	Datum vydání 10/2024	Jazyk CS	Číslo kopie