


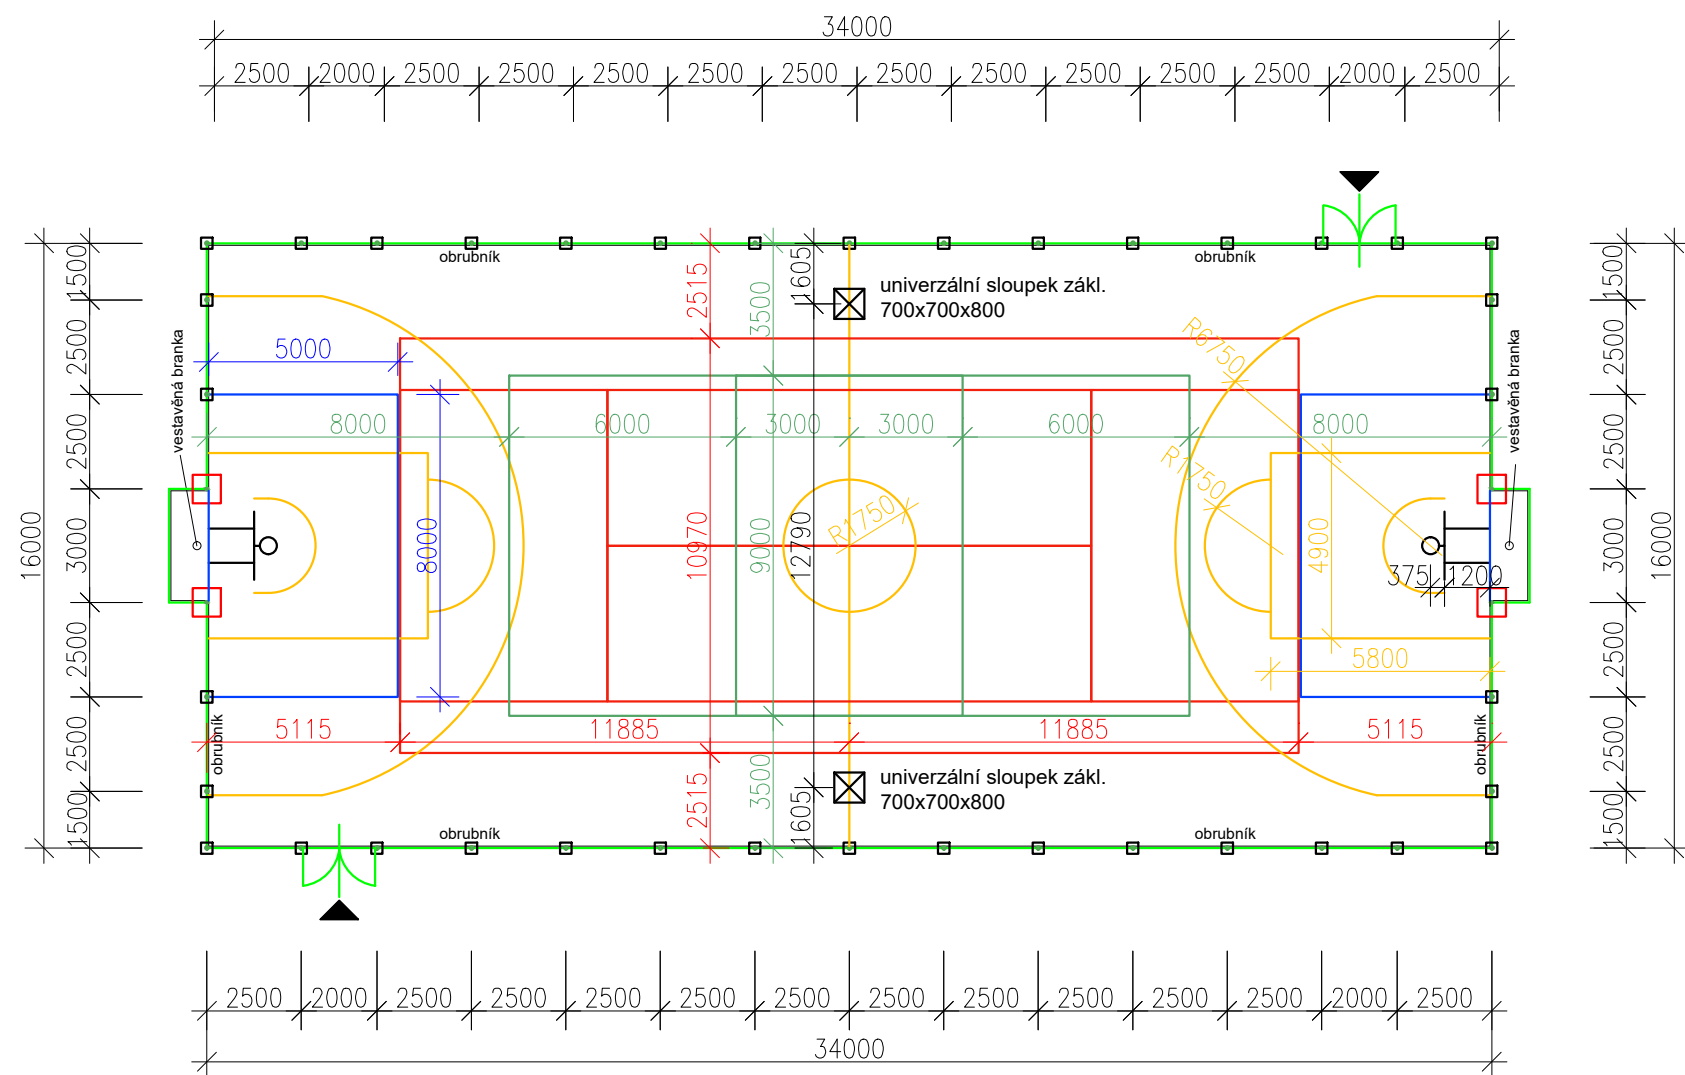

LEGENDA:

- LAJNOVÁNÍ NOHEJBALOVÉHO A VOLEJBALOVÉHO HŘIŠTĚ
- LAJNOVÁNÍ BASKETBALOVÉHO HŘIŠTĚ
- LAJNOVÁNÍ TENISOVÉHO HŘIŠTĚ
- LAJNOVÁNÍ MALÁ KOPANÁ

Projektant: Ing. Tereza Čeňková Vypracoval: Ing. Tereza Čeňková Schválil: Ing. arch. Jan Drdácký	Projekt: Víceúčelové hřiště 16x34m Libeř Místo stavby: k.ú. Libeř, p.p.č. 279 Název dokumentu: Půdorys stavby - lajnování (1:200)	Investor: Obec Libeř Libeř 35, 252 41 Dolní Břežany Objednatel: Obec Libeř Libeř 35, 252 41 Dolní Břežany Číslo zakázky: 058-24 Status dokumentu: DSP + DPS Číslo dokumentu: D.1.1.b.2 <table><tr><td>Jednotky</td><td>Datum vydání</td><td>Jazyk</td><td>Číslo kopie</td></tr><tr><td>MM</td><td>10/2024</td><td>CS</td><td></td></tr></table>	Jednotky	Datum vydání	Jazyk	Číslo kopie	MM	10/2024	CS	
Jednotky	Datum vydání	Jazyk	Číslo kopie							
MM	10/2024	CS								