


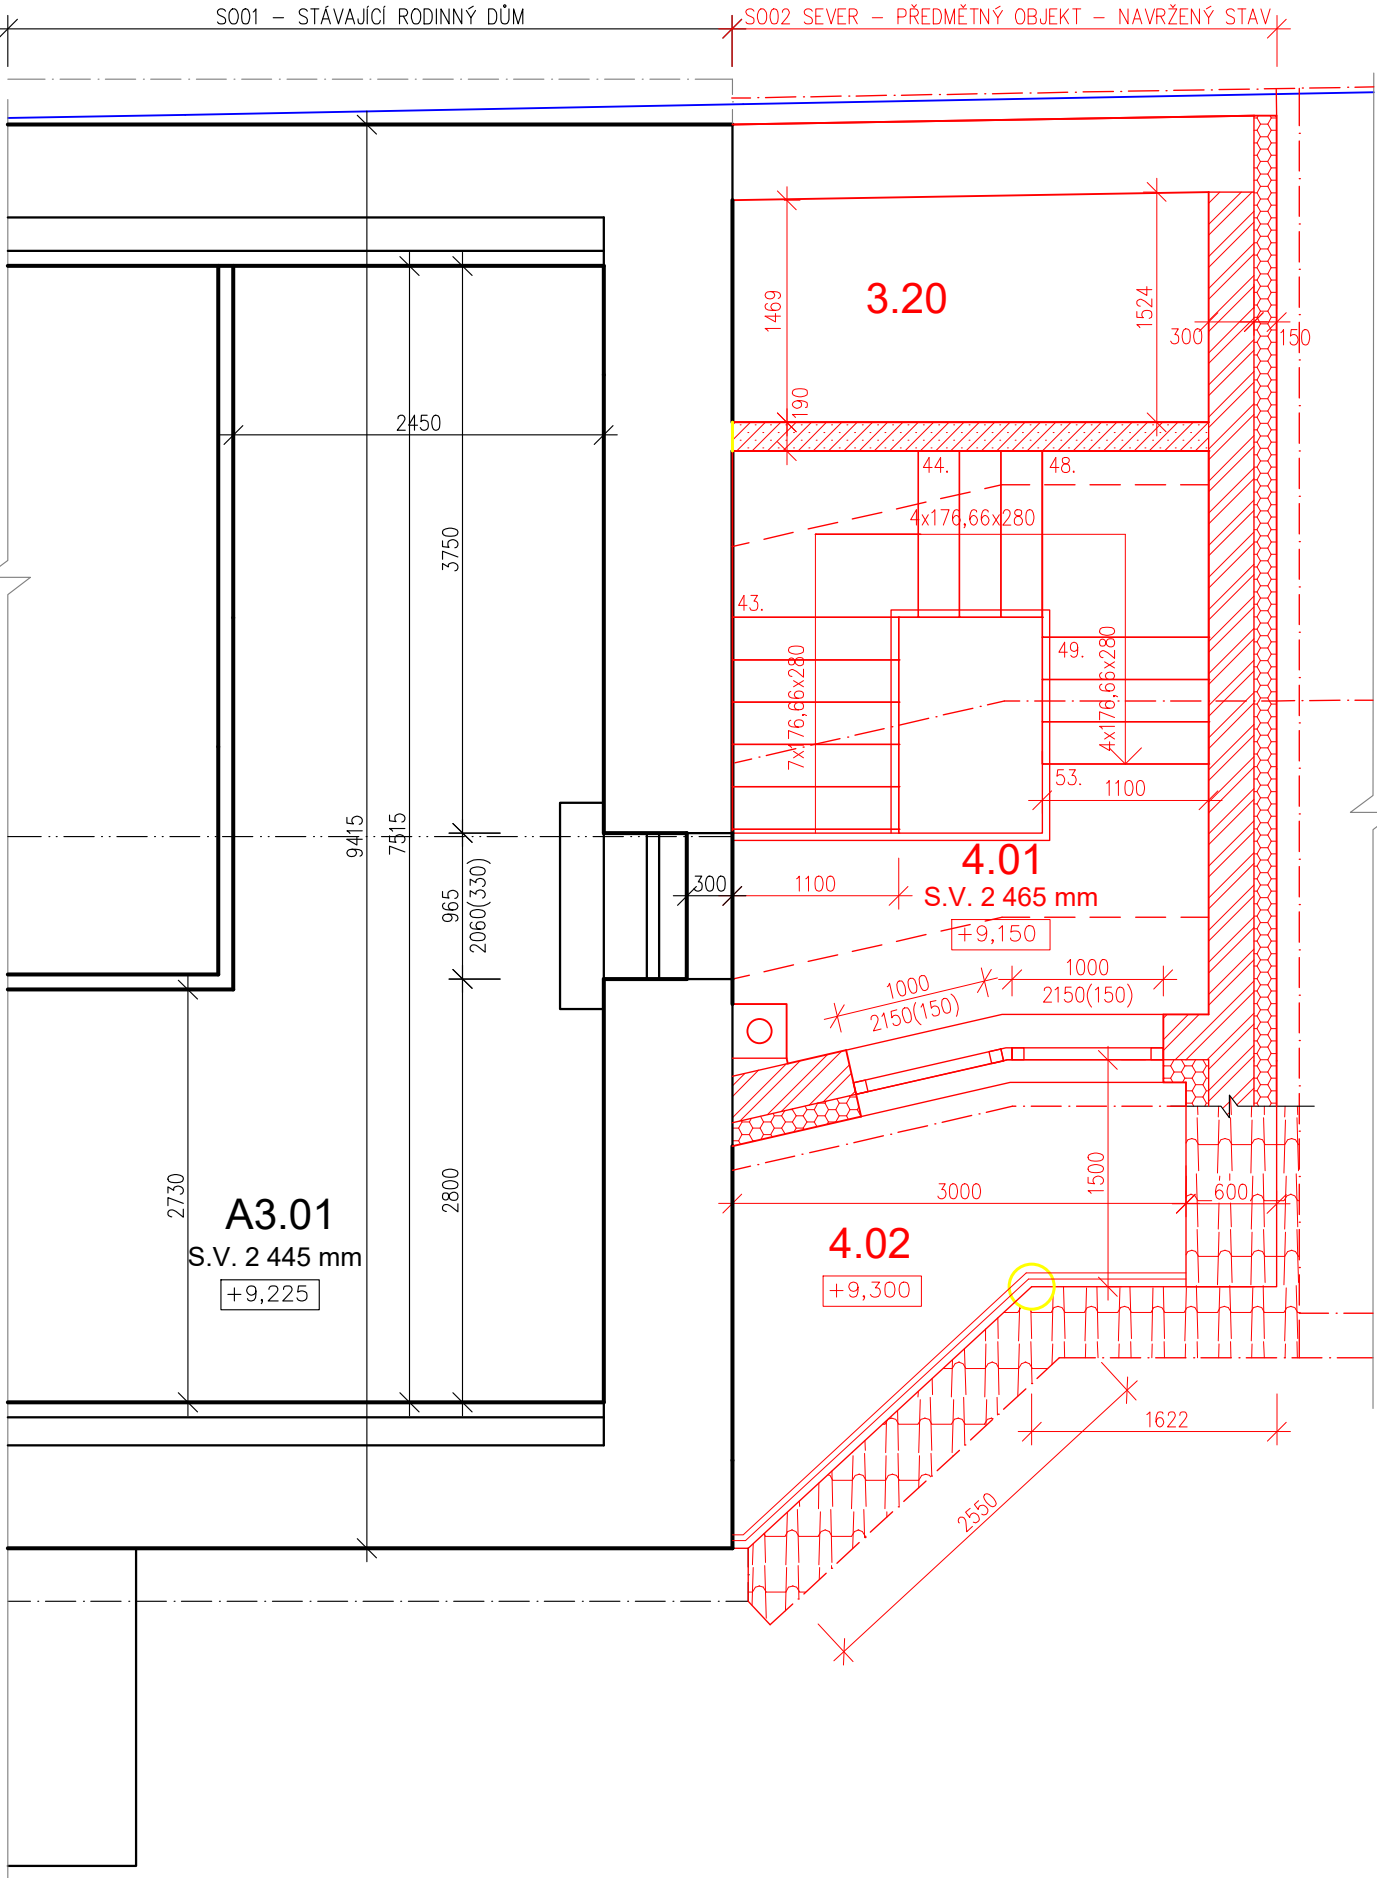


LEGENDA MÍSTNOSTÍ

OZN.	ÚČEL MÍSTNOSTI	PLOCHA [m²]	ÚPRAVA POVRCHU			POZNÁMKA
			PODLAHA	STĚNY	STROP	
A3.01	KUCHYŇ S JÍDELNOU	–	VINYLOVÁ PODLAHA	VÁPENOCEMENTOVÁ OMÍTKA	VÁPENOCEMENTOVÁ OMÍTKA	
4.01	CHODBA + SCHODIŠTĚ	12,00	VINYLOVÁ PODLAHA	VÁPENOCEMENTOVÁ OMÍTKA	SDK PODHLED	
4.02	BALKON	5,50	TERASASOVÉ PALUBKY			
3.22	SKLAD	5,10	VINYLOVÁ PODLAHA	VÁPENOCEMENTOVÁ OMÍTKA	SDK PODHLED	

POZNÁMKA: OZNAČENÍ A1–A6 = APARTMÁNOVÝ BYT

LEGENDA MATERIÁLŮ

- ZDIVO Z CIHEL CPP
- ZDIVO KAMENNÉ – PÍSKOVEC
- KERAMICKÁ PŘÍČKOVKA
- ZAZDÍVKA Z CPP
- ZDIVO Z CIHELNÝCH BLOKŮ POROTHERM 50 EKO PROFÍ, TL. 500 mm,
ZDIVO ZALOŽENÉ NA ZAKLÁDACÍ MALTĚ – POROTHERM PROFÍ THERMO UNI, ZDĚNO NA MALTU POROTHERM PROFÍ PRO TENKÉ SPÁRY
- ZDIVO Z CIHELNÝCH BLOKŮ POROTHERM 30 PROFÍ, TL. 300 mm,
ZDIVO ZALOŽENÉ NA ZAKLÁDACÍ MALTĚ – POROTHERM PROFÍ THERMO UNI, ZDĚNO NA MALTU POROTHERM PROFÍ PRO TENKÉ SPÁRY
- ZDIVO Z CIHELNÝCH BLOKŮ POROTHERM 30 AKU Z, TL. 300 mm,
ZDIVO ZALOŽENÉ NA ZAKLÁDACÍ MALTĚ – POROTHERM PROFÍ THERMO UNI, ZDĚNO NA MALTU POROTHERM PROFÍ PRO TENKÉ SPÁRY
- ZDIVO Z CIHELNÝCH BLOKŮ POROTHERM 30 T PROFÍ, TL. 300 mm,
ZDIVO ZALOŽENÉ NA ZAKLÁDACÍ MALTĚ – POROTHERM PROFÍ THERMO UNI, ZDĚNO NA MALTU POROTHERM PROFÍ PRO TENKÉ SPÁRY
- ZDIVO Z CIHELNÝCH BLOKŮ POROTHERM 25 AKU SYM, TL. 250 mm,
ZDIVO ZALOŽENÉ NA ZAKLÁDACÍ MALTĚ – POROTHERM PROFÍ THERMO UNI, ZDĚNO NA MALTU POROTHERM PROFÍ PRO TENKÉ SPÁRY
- ZDIVO Z CIHELNÝCH BLOKŮ POROTHERM 24 PROFÍ, TL. 240 mm,
ZDIVO ZALOŽENÉ NA ZAKLÁDACÍ MALTĚ – POROTHERM PROFÍ THERMO UNI, ZDĚNO NA MALTU POROTHERM PROFÍ PRO TENKÉ SPÁRY
- ZDIVO Z CIHELNÝCH BLOKŮ POROTHERM 19 AKU PROFÍ, TL. 190 mm,
ZDIVO ZALOŽENÉ NA ZAKLÁDACÍ MALTĚ – POROTHERM PROFÍ THERMO UNI, ZDĚNO NA MALTU POROTHERM PROFÍ PRO TENKÉ SPÁRY
- ZDIVO Z CIHELNÝCH BLOKŮ POROTHERM 14 PROFÍ, TL. 140 mm,
ZDIVO ZALOŽENÉ NA ZAKLÁDACÍ MALTĚ – POROTHERM PROFÍ THERMO UNI, ZDĚNO NA MALTU POROTHERM PROFÍ PRO TENKÉ SPÁRY
- ZDIVO Z CIHELNÝCH BLOKŮ POROTHERM 10 AKU PROFÍ, TL. 100 mm,
ZDIVO ZALOŽENÉ NA ZAKLÁDACÍ MALTĚ – POROTHERM PROFÍ THERMO UNI, ZDĚNO NA MALTU POROTHERM PROFÍ PRO TENKÉ SPÁRY
- NOVÁ PŘÍČKA RIGIPS (E160) NA KOVOVÉ KONSTRUKCI R–CW 100, DVOJITĚ OPLÁŠTĚNÁ Z KAŽDÉ STRANY – 2x HABITO H 12,5 (DFRIH 2) – S MINERÁLNÍ IZOLACÍ TLOUŠTKY 100 mm O MIN. OBJEMOVÉ HMOTNOSTI 15 kg/m3 (NAPŘ. ISOVER PIANO), R_w = 59 dB, VHODNÁ PRO SUCHÉ I VLHKÉ PROSTORY – TL. 150 mm
- NOVÁ PŘÍČKA RIGIPS (E130) NA KOVOVÉ KONSTRUKCI R–CW 75, OPLÁŠTĚNÁ Z KAŽDÉ STRANY – 1x HABITO H 12,5 (DFRIH 2) – S MINERÁLNÍ IZOLACÍ TLOUŠTKY 60 mm O MIN. OBJEMOVÉ HMOTNOSTI 15 kg/m3 (NAPŘ. ISOVER PIANO), R_w = 51 dB, VHODNÁ PRO SUCHÉ I VLHKÉ PROSTORY – TL. 100 mm
- MINERÁLNÍ TEPELNÁ IZOLACE (BLIŽŠÍ SPECIFIKACE VIZ LEGENDA SKLADEB)
- ŽELEZOBETON (BLIŽŠÍ SPECIFIKACE VIZ ČÁST D.1.2)
- TEPELNÁ IZOLACE (BLIŽŠÍ SPECIFIKACE VIZ LEGENDA SKLADEB)

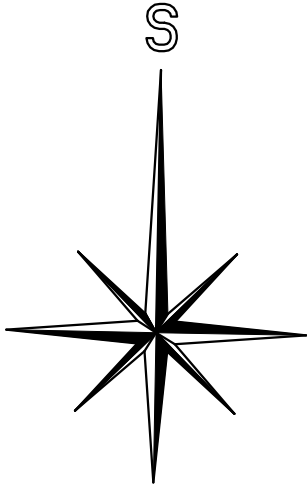

DOKUMENTACE PRO STAVEBNÍ POVOLENÍ NENAHRAZUJE DOKUMENTACI PRO REALIZACI STAVBY!				
1.NP = ± 0,000 (SO02) = BpV = 282,45 m.n.m.				
Kreslil	Kontroloval	Odp. projektant		
Ing. Jan Had	Ing. Jan Had	Ing. Jaromír Lavička		
Obec	Úsov	Kraj Olomoucký		
Investor 1) Ing. Jiří Gross, 2) Ing. Jana Břizová				
Adresa investora 1) Za Humny 454, 250 81 Nehvizdy, 2) U Topolu 124, 273 03 Stochov				
Profese				
Akce	Stavební úpravy hospodářské části RD na polyfunkční dům, p.č. 124/2, k.ú. Úsov-město		Datum	04/2026
Počet form. A4			8x A4	
Stupeň			DPZ	
Zak. číslo			2601	
Objekt	SO01, SO02		Arch. číslo	Číslo výtisku
			2601/03	
Název výkresu	Půdorys Podkroví (SCHODIŠTĚ) - Navržený stav		Měřítko	Číslo výkresu
			1:50	D.1.1.b.22