



POHLED VÝCHOD (SO02) - NAVRŽENÝ STAV; M 1:100

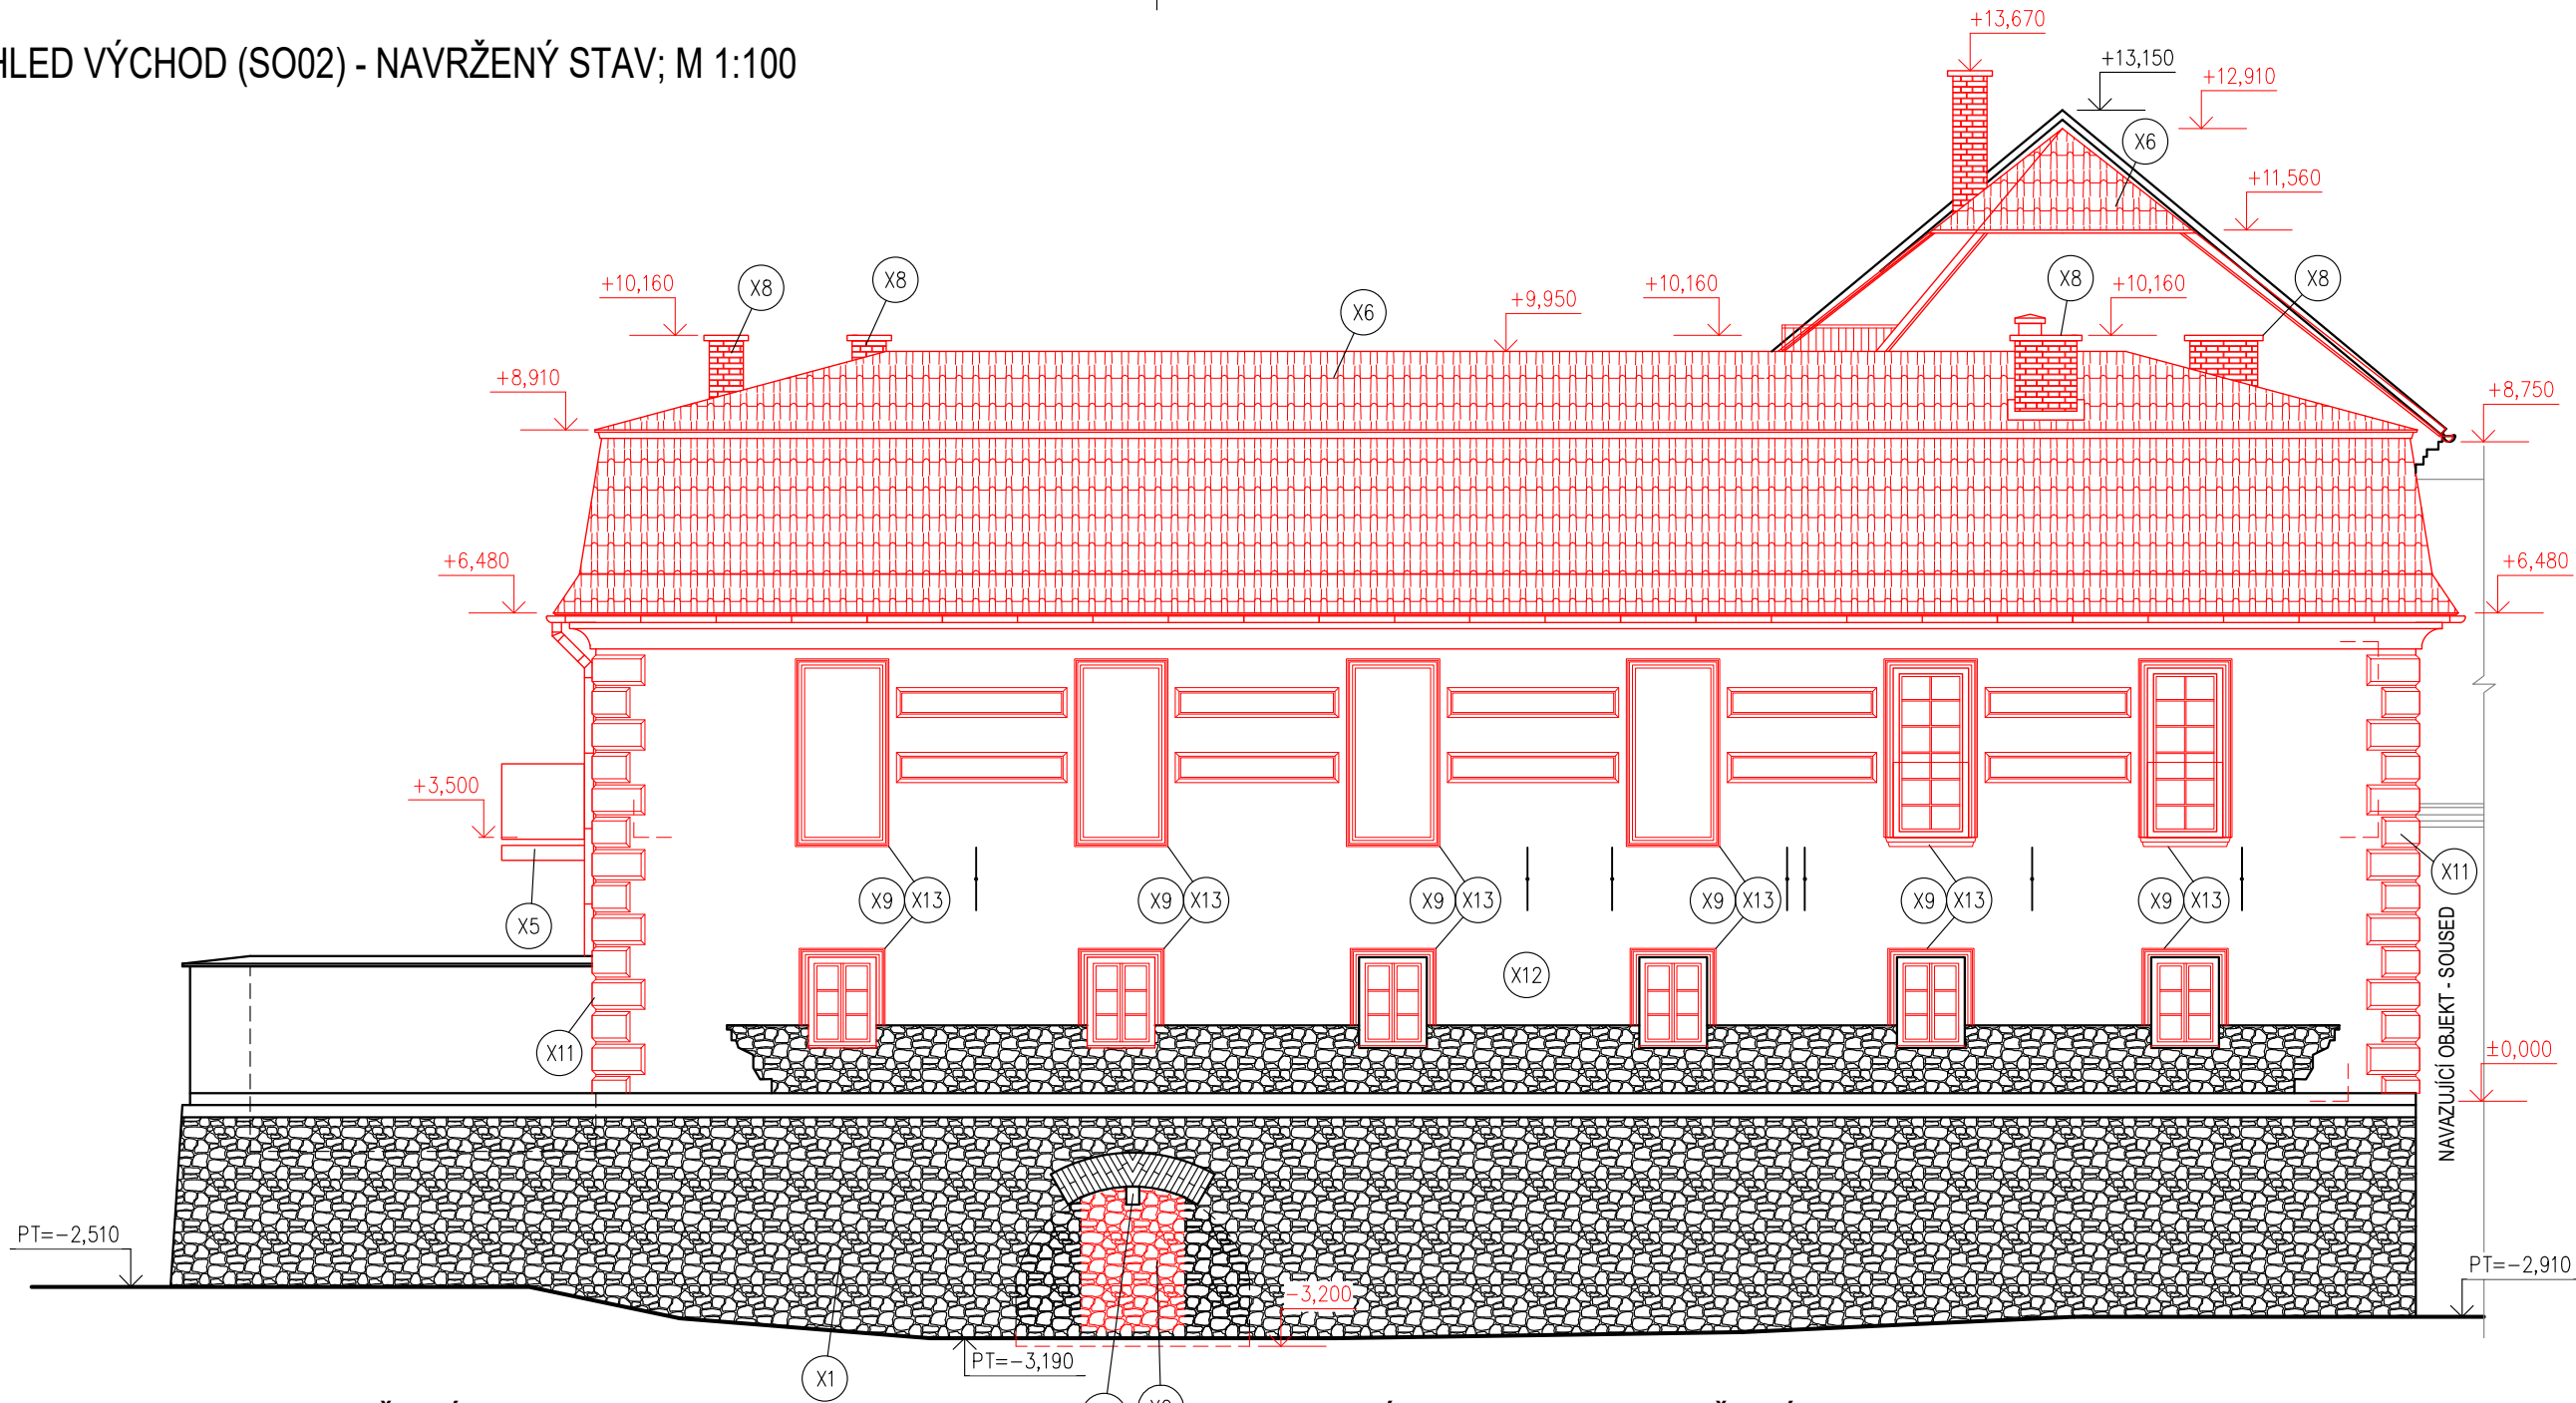

POHLED JIH (SO02) - NAVRŽENÝ STAV; M 1:100

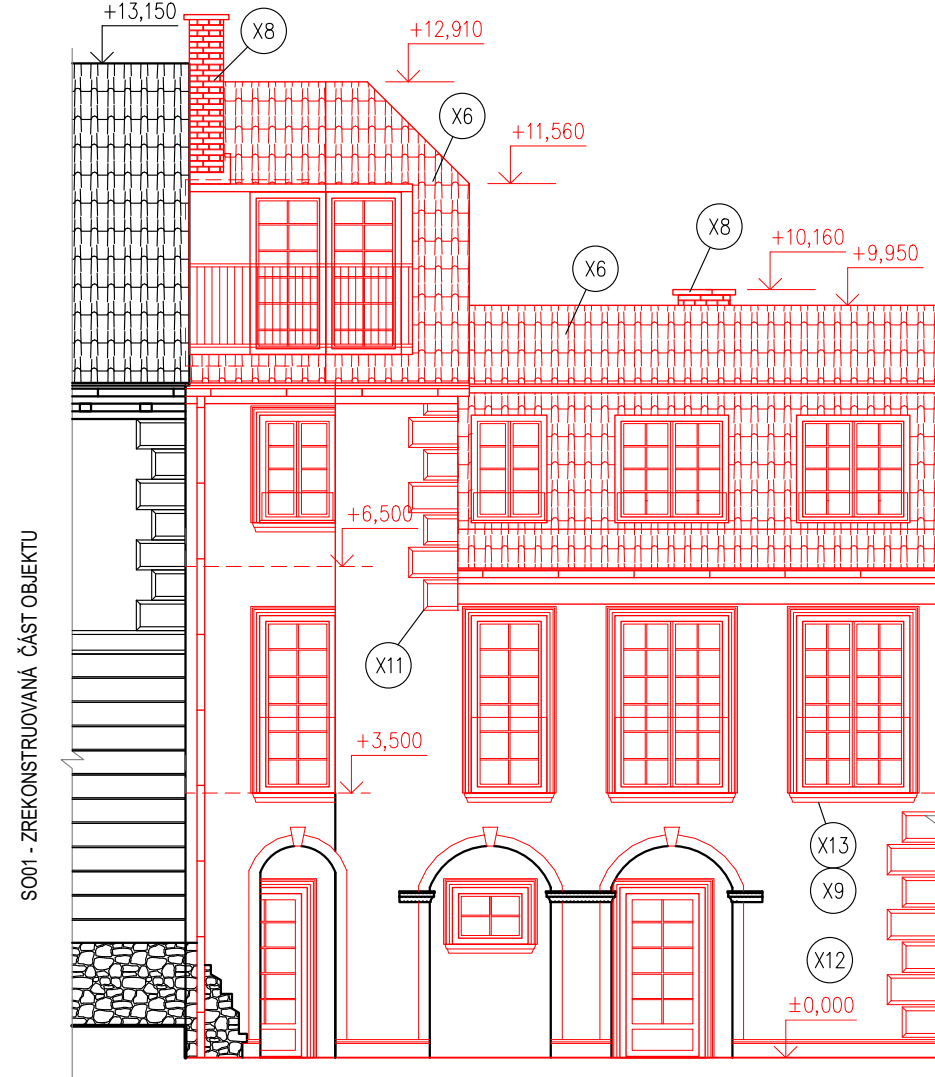

LEGENDA ZNAČENÍ


- (X1) STÁVAJÍCÍ REŽNÉ KAMENNÉ ZDIVO BUDE ZACHOVÁNO
- (X2) ZRUŠENÝ VSTUP DO SKLEPA V OBVODOVÉ ZDI BUDE ZAZDĚNÝ POMOCÍ LOMOVÉHO KAMENE. ZDĚNÉ KLENBOVÉ NADPRAŽÍ BUDE ZACHOVÁNO
- (X3) PÍSKOVCOVÉ SLOUPY BUDOU ZACHOVÁNY VČETNĚ KLENBOVÝCH NADPRAŽÍ
- (X4) BUDE PROVEDENA NOVÁ DŘEVĚNÁ TERASA S OCELOVÝM ZÁBRADLÍM. TERASA JE VÝŠKOVĚ OSAZENA, TAK ABY BYLA SCHOVÁNA ZA PLOTOVOU ZDI
- (X5) BUDE PROVEDEN NOVÝ OCELOVÝ BALKON S OCELOVÝM NEBO SKLENĚNÝM ZÁBRADLÍM
- (X6) KLEMPÍŘSKÉ A ZÁMEČNICKÉ PRVKY BUDOU SLADĚNÝ V ODSTÍNECH ČERNÉ BARVY
- (X7) NOVĚ BUDE PROVEDENA MANSARDOVÁ STŘECHA S TAŠKOVOU KRYTINOU V ODSTÍNU ČERNÉ BARVY. ČÁST STŘECHY JE PROVEDENA JAKO SEDLOVÁ S POLOVALBOU
- (X8) NOVÉ KOMINY BUDOU CIHELNÉ ZDĚNÉ A NAD STŘEŠNÍM PLÁŠTĚM BUDOU PROVEDENY POHLEDOVĚ JAKO REŽNÉ (ZDIVO)
- (X9) OKNA, DVEŘE BUDOU PLASTOVÁ S DEKOREM DŘEVA – ODSTÍN STŘEDNĚ HNĚDÝ

POHLED ZÁPAD (SO02) - NAVRŽENÝ STAV; M 1:100




- (X10) FASÁDA BUDE PROVEDENA ZA POMOCÍ TEPELNĚ IZOLAČNÍ OMÍTKY (JÁDRO + ŠTUK)
- (X11) FASÁDA BUDE DOPLŇNĚNA O NÁROŽNÍ BOSÁŽ A ŠAMBRÁNY (VŠE PROVEDENO POMOCÍ OMÍTKOVINY)
- (X12) FASÁDA BUDE ŘEŠENA V ŠEDOZELENÉM SVĚTLÉM ODSTÍNU, BOSÁŽE JSOU ŘEŠENY V TMAVŠÍM ŠEDOZELENÉM ODSTÍNU
- (X13) ŠAMBRÁNY JSOU ŘEŠENY V PÍSKOVCOVÉ BARVĚ
- (X14) STÁVAJÍCÍ VĚTRACÍ SKLEPNÍ PRŮDUCH, ROZMĚR 170x240 mm
- (X15) VE 2.NP, 3.NP BUDE U FRANCOUZSKÝCH OKEN A KLASICKÝCH OKEN INSTALOVÁNO OCELOVÉ NEBO SKLENĚNÉ ZÁBRADLÍ

POHLED JIH (SO02) - NAVRŽENÝ STAV; M 1:100

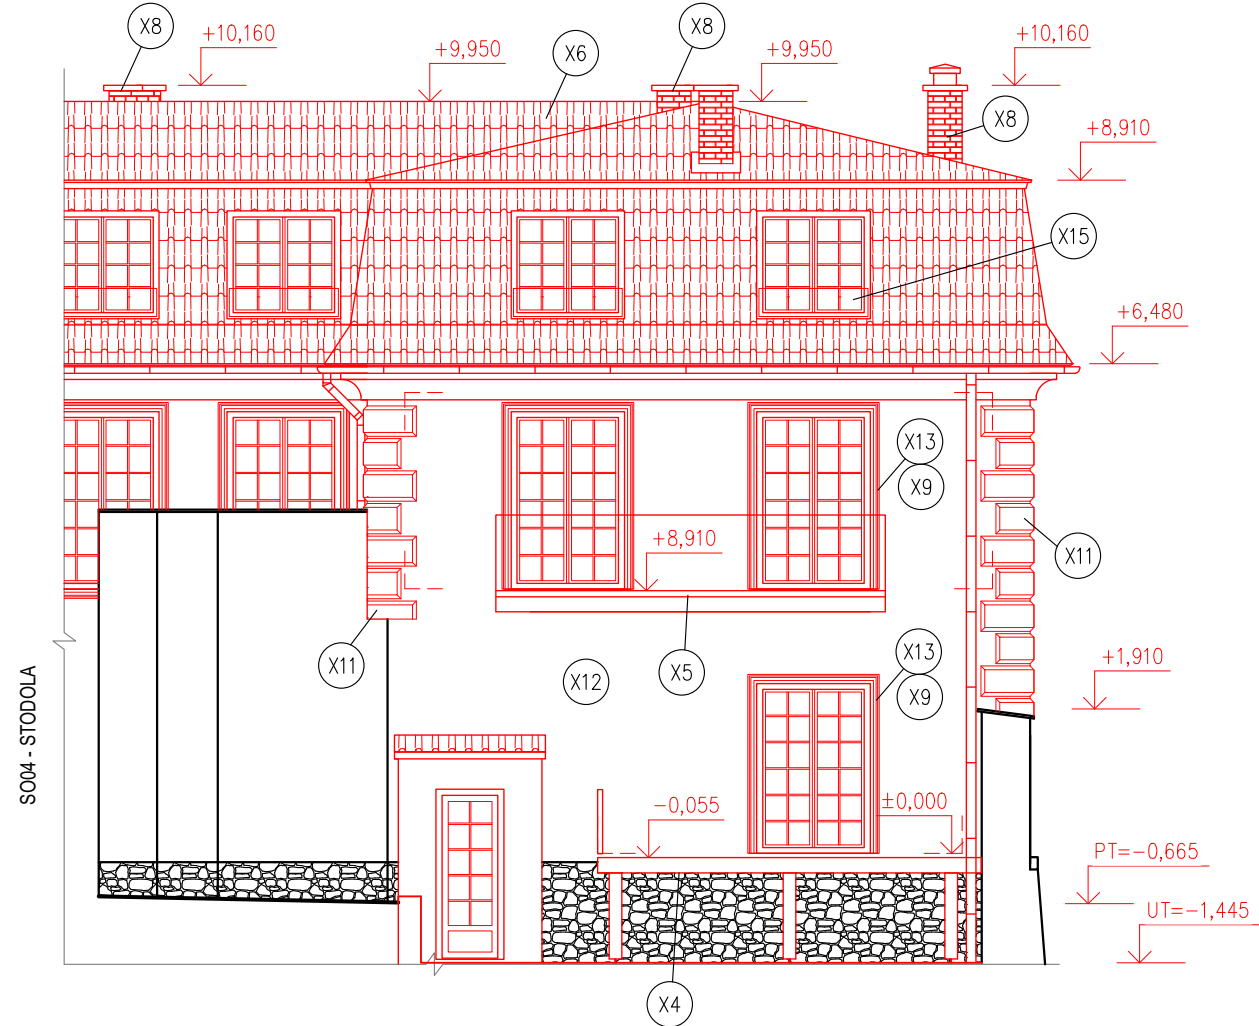

POHLED SEVER (SO02) - NAVRŽENÝ STAV; M 1:100

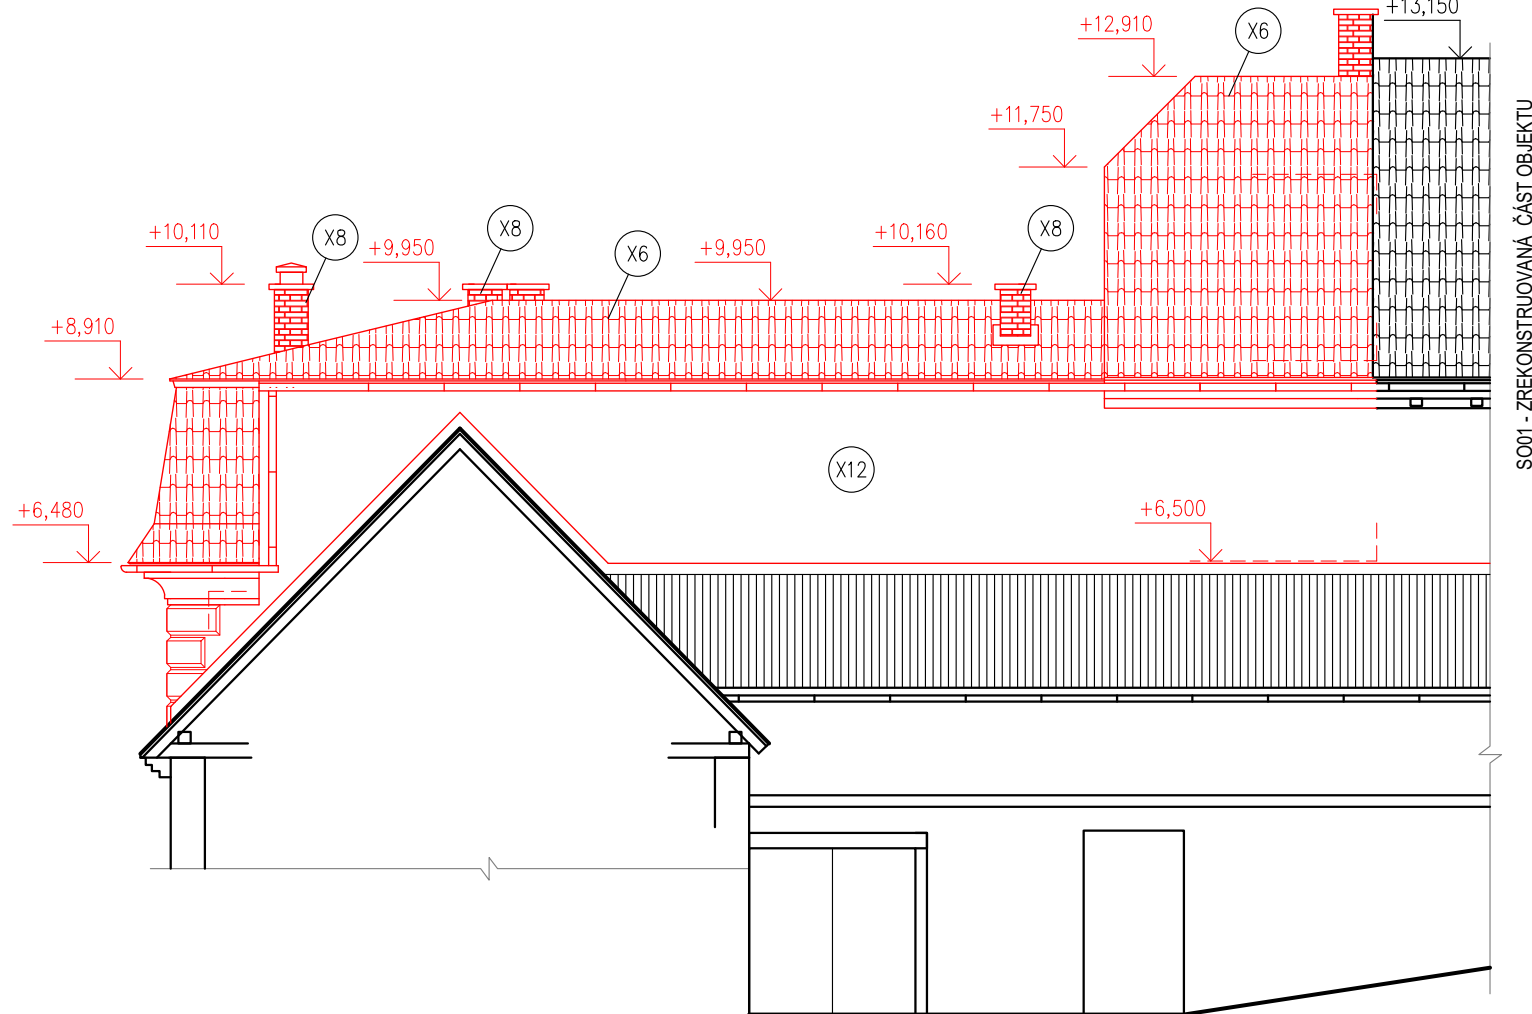

DOKUMENTACE PRO STAVEBNÍ POVOLENÍ NENAHRAZUJE DOKUMENTACI PRO REALIZACI STAVBY!
1.NP = ± 0,000 (SO02, SO03) = BpV = 282,45 m.n.m.

Kreslil		Kontroloval		Odp. projektant						
Ing. Jan Had		Ing. Jan Had		Ing. Jaromír Lavička						
Obec		Úsov		Kraj	Olomoucký					
Investor 1) Ing. Jiří Gross, 2) Ing. Jana Břízová										
Adresa investora 1) Za Humny 454, 250 81 Nehvizdy, 2) U Topolu 124, 273 03 Stochov										
Profese										
Akce										
Stavební úpravy hospodářské části RD na polyfunkční dům, p.č. 124/2, k.ú. Úsov-město										
Datum							04/2026			
Počet form. A4							6x A4			
Stupeň							DPZ			
Zak. číslo							2601			
Objekt							Arch. číslo		Číslo výtisku	
SO01, SO02, SO03							2601/03			
Název výkresu							Měřítko		Číslo výkresu	
Pohled V, Z, J, S - Navržený stav							1:100		D.1.1.b.24	