




Pohledy, M1:100

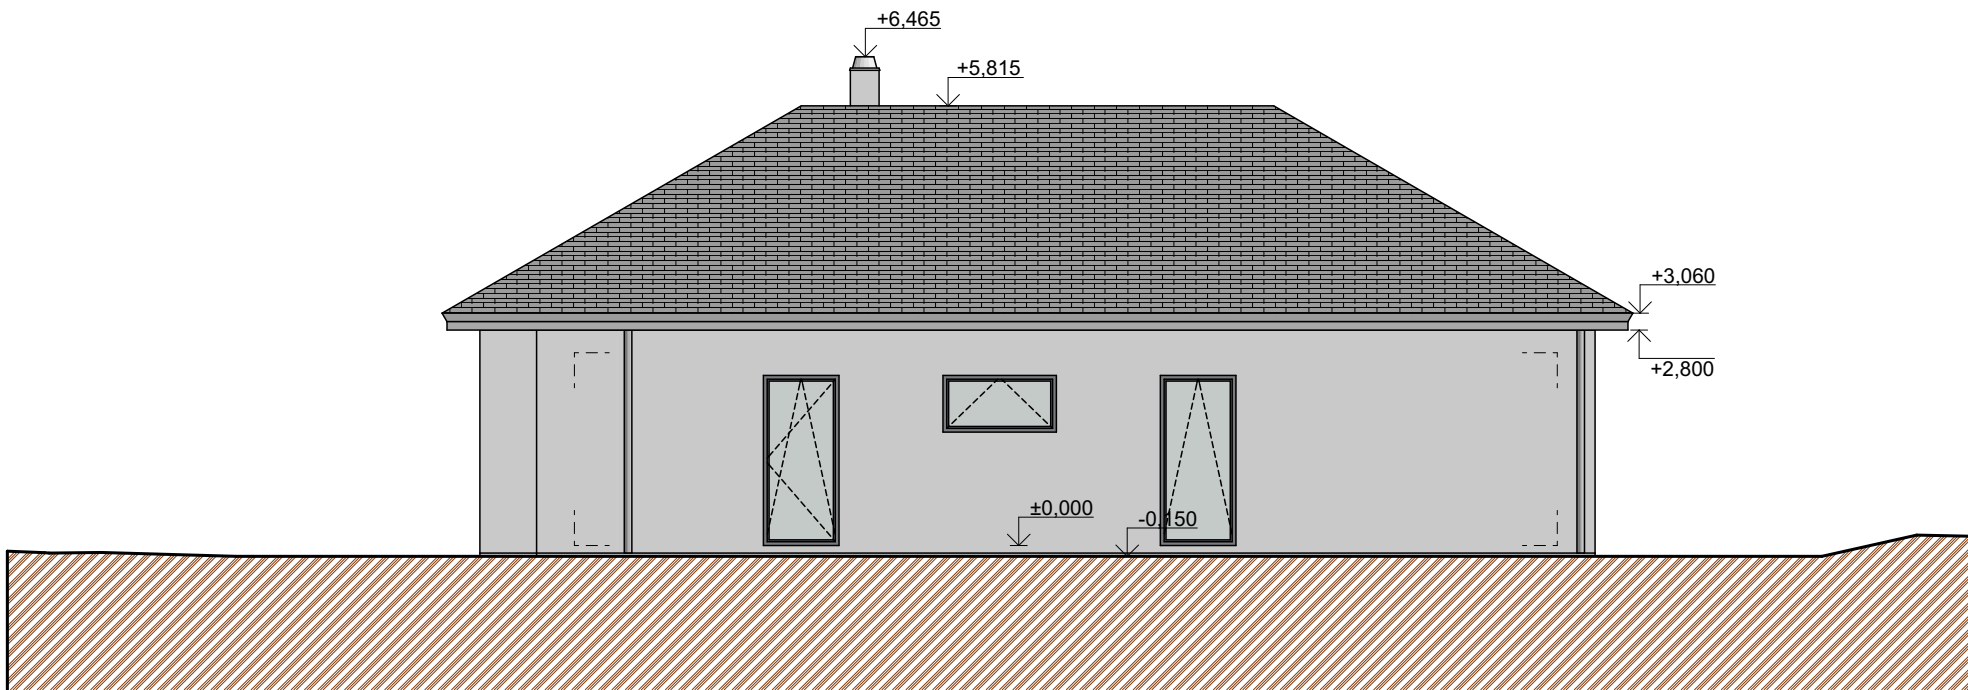


Jihovýchodní pohled

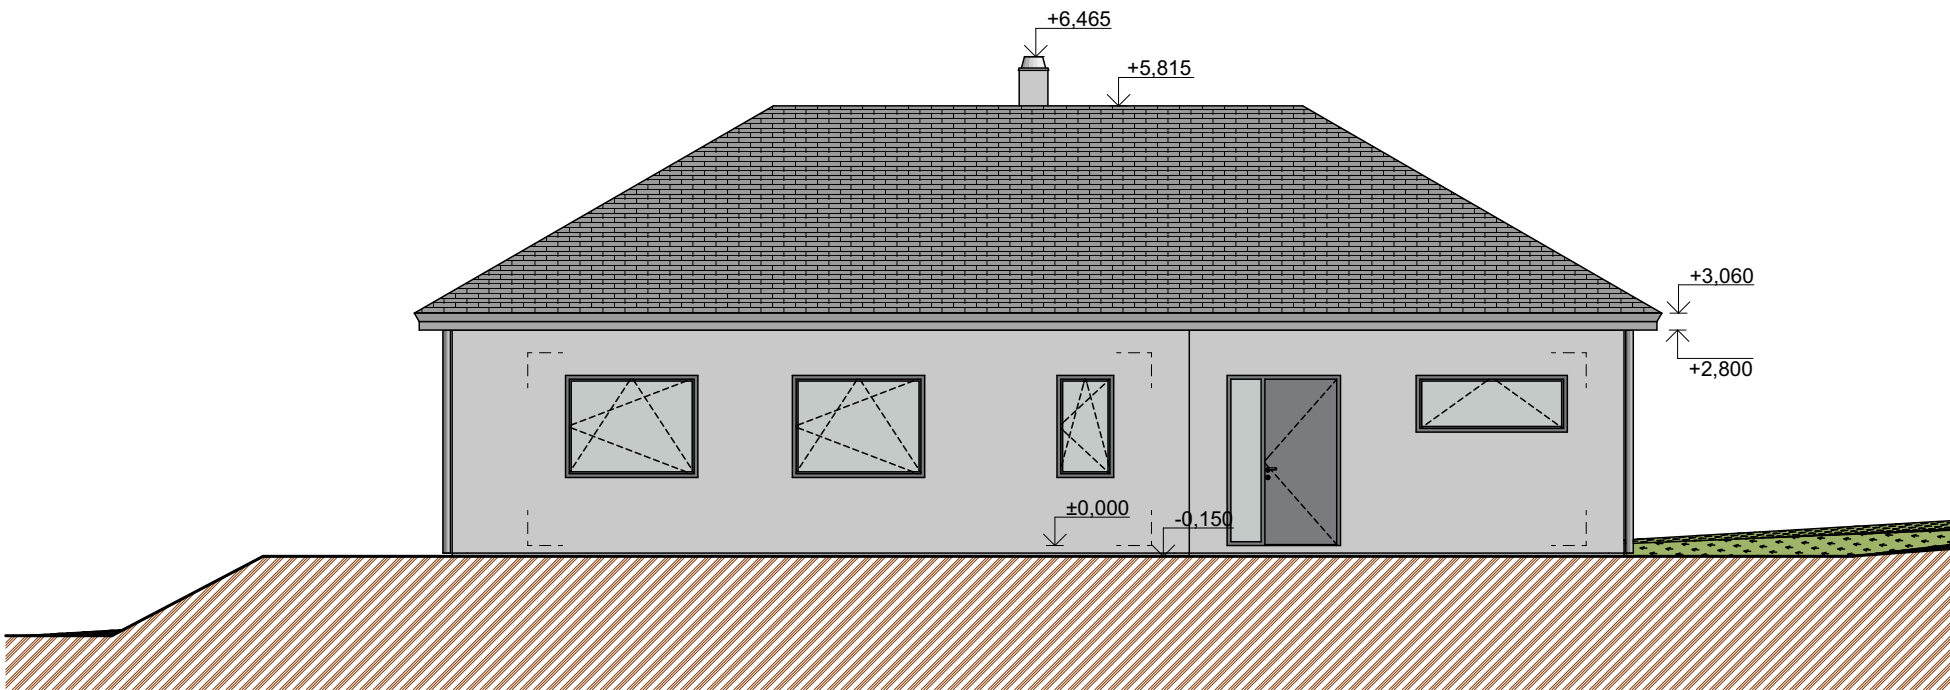

Jihozápadní pohled

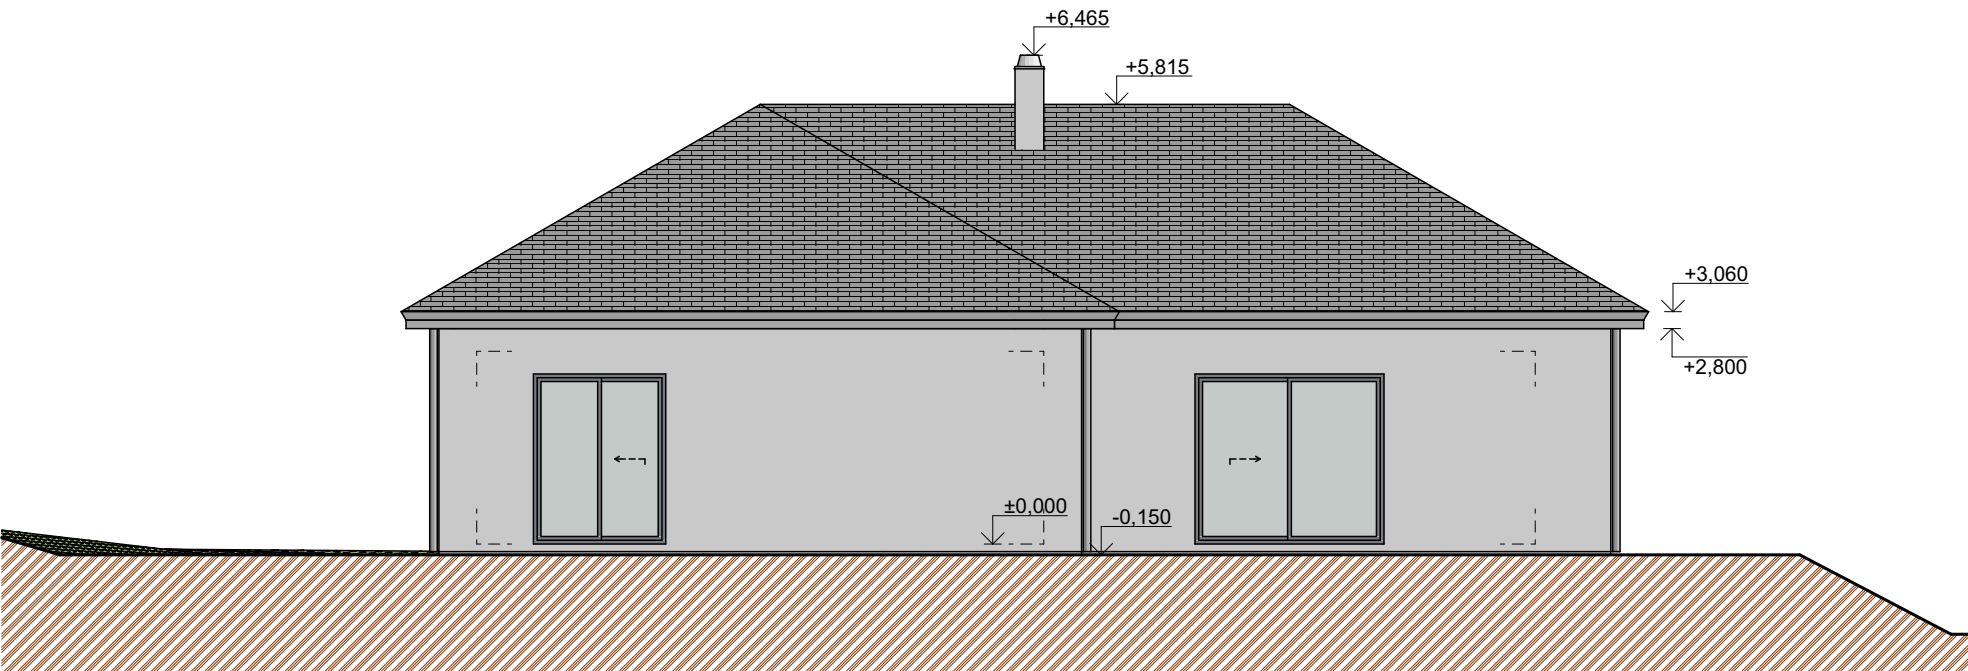

Severovýchodní pohled

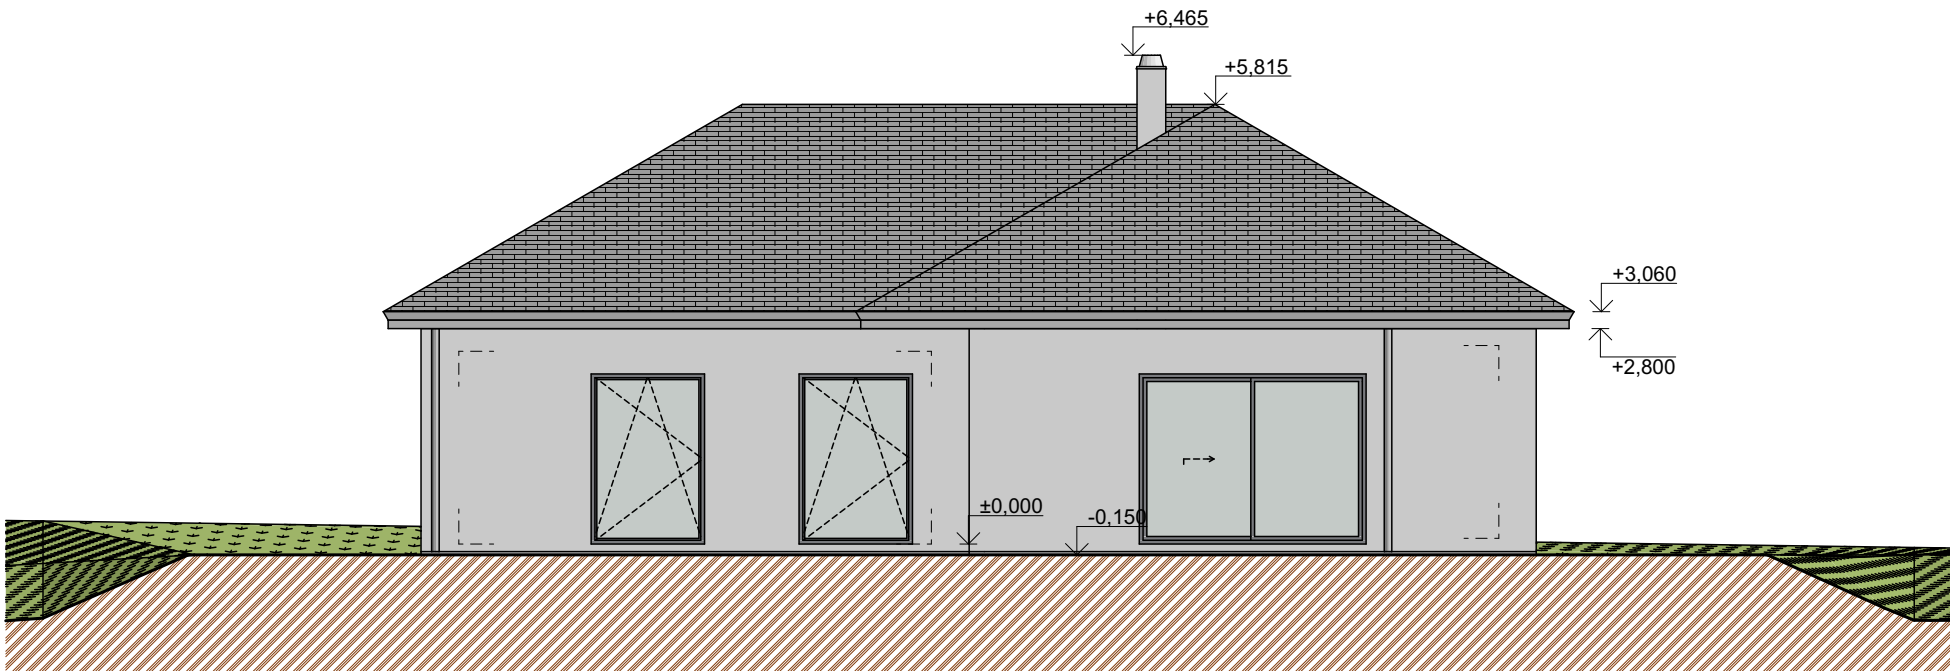

Severozápadní pohled

SPECIFIKACE POVRCHOVÝCH ÚPRAV:

- VÝPLNĚ OTVORŮ – OKNA PLASTOVÁ, VEKRA, S IZOLAČNÍM TROJSKLEM $U_w=0,7$ [W/(m².K)]
- HS PORTÁL PLASTOVÝ, VEKRA, S IZOLAČNÍM TROJSKLEM, $U_d=0,81$ [W/(m².K)]
- VSTUPNÍ DVEŘE PLASTOVÉ, VEKRA, S IZOLAČNÍM TROJSKLEM, $U_d=0,9$ [W/(m².K)]
- KLEMPÍŘSKÉ VÝROBKY – LAKOVANÝ PLECH S NÁTÉREM, BARVA
- ZÁMEČNICKÉ VÝROBKY – LAKOVANÁ OCEL, BARVA
- FASÁDA – OMÍTKA TOČENÁ SILIKONSILIKÁT, BARVA BÍLÁ
- VĚTRACÍ POTRUBÍ – UKONČENÉ HLAVICÍ, BARVA ŠEDOČERNÁ
- STŘEŠNÍ KRYTINA - KERAMICKÁ, TONDACH PLANOTON 11

VŠECHNY POVRCHOVÉ ÚPRAVY A ODSTÍNY URČÍ INVESTOR PŘI REALIZACI !!

DOPLŇUJÍCÍ POZNÁMKY:

- NA STŘEŠE BUDE INSTALOVÁNA JÍMACÍ SOUSTAVADLE PLATNÝCH ČSN
- FINÁLNÍ BAREVNÉ ŘEŠENÍ JEDNOTLIVÝCH POVRCHŮ MUSÍ ODSOULASIT INVESTOR !!!

DOKUMENTACE PRO STAVEBNÍ POVOLENÍ NENAHRAZUJE DOKUMENTACI PRO REALIZACI STAVBY!
1.NP = ± 0,000 = Bpv = 290,20 m n.m. = + 0,150 nad UT

Kreslil	Kontroloval	Údp. projektant			
Ing. Jaromír Lavička	Ing. Jaromír Lavička	Ing. Jaromír Lavička			
Obec	Úsov	Kraj	Olomoucký		
Investor					
Adresa investora					
Profese					
Akce	Novostavba RD, p.č 1271/25, k.ú. Úsov-město			Datum	06/2026
				Počet form. A4	4x A4
				Stupeň	DPZ
				Zak. číslo	
Objekt	SO01			Arch. číslo	Číslo výtisku
Název výkresu	Pohledy			Měřítko	Číslo výkresu
				1:100	D.1.1.b.4