


SITUACE STAVBY

SO 102 ZPEVNĚNÁ PLOCHA - LOKALITA MŠ

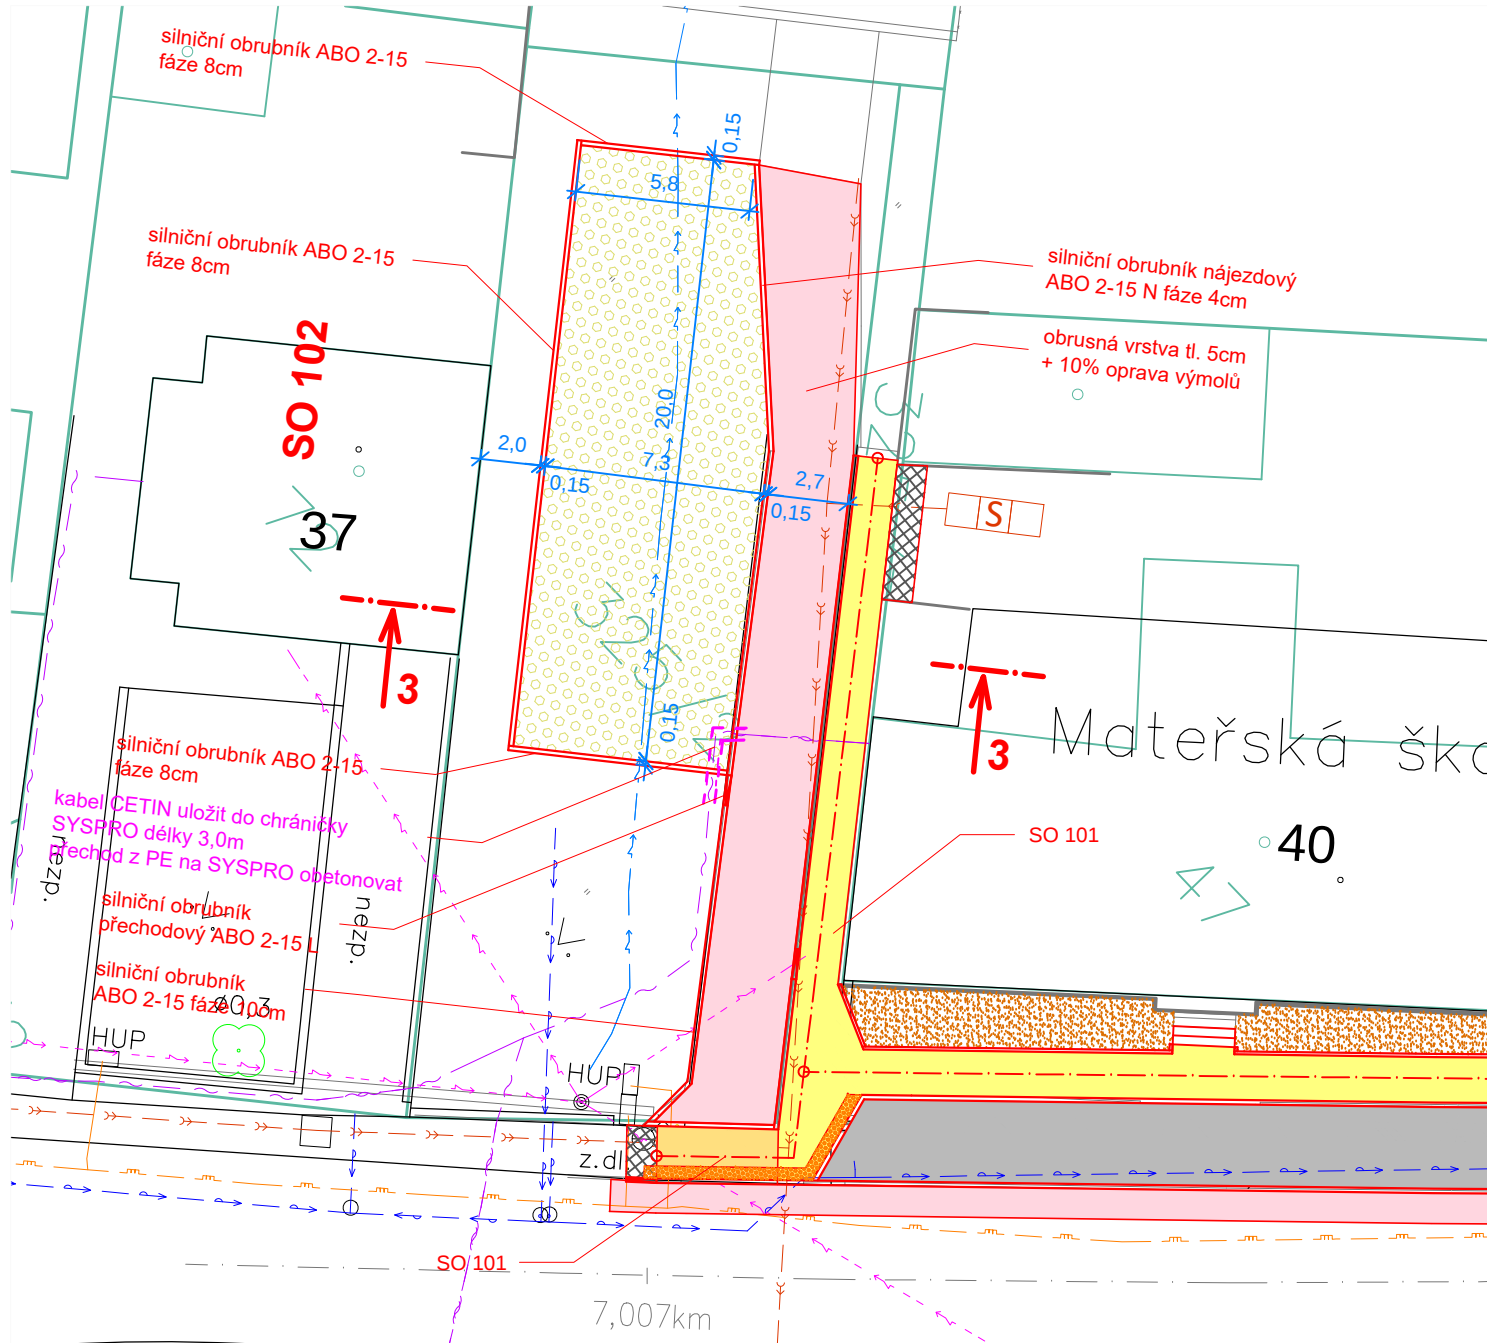

POZNÁMKA:
NA STYKU CHODNÍKŮ (ZÁMKOVÉ DLAŽBY) A KAČÍRKU SE STÁVAJÍCÍMI BUDOVAMI, ZDĚNÝMI PLOTY, BET. ZÁKLADY BUDE VŽDY VLOŽENA IZOLAČNÍ NOPOVÁ FÓLIE.

ROZSAH DOTČENÍ INŽENÝRSKÝCH SÍTÍ
INŽENÝRSKÉ SÍTĚ JSOU V DOKUMENTACI ZAKRESLENY ORIENTAČNĚ DLE PODKLADŮ SPRÁVCŮ INŽENÝRSKÝCH SÍTÍ. PŘI PŘEDÁNÍ STAVENÍŠTĚ ZAJISTÍ INVESTOR VYTÝČENÍ INŽENÝRSKÝCH SÍTÍ DLE SKUTEČNOSTI SPRÁVCI SÍTÍ. VYTÝČENÍ MUSÍ BÝT PROTOKOLÁRNĚ PŘEDÁNO DODAVATELI. PŘI PROVÁDĚNÍ PRACÍ MUSÍ BÝT DODRŽOVÁNA OCHRANNÁ PÁSMA. POKLOPY INŽENÝRSKÝCH SÍTÍ V UPRAVOVANÝCH PLOCHÁCH BUDOU V RÁMCI AKCE VÝŠKOVÉ UPRAVENY DO ÚROVNĚ NAVRŽENÝCH ÚPRAV. PROJEKTANT UPOZORŇUJE NA NUTNOST ZASYPAT VÝKOPY PRO VEDENÍ INŽENÝRSKÝCH SÍTÍ V DOTČENÝCH PROSTORECH VHODNÝM NESOUDRŽNÝM MATERIÁLEM TAK, ABY BYLA ZAJIŠTĚNA DOSTATEČNÁ ÚNOSNOST ZEMNÍ PLÁNĚ V MÍSTECH VEDENÍ SÍTÍ A PŘEDEŠLO SE TAK BUDOUCÍMU POŠKOZENÍ ZPŮSOBENÉMU NEDOSTATEČNOU ÚNOSNOSTÍ PODLOŽÍ, KE KTERÉ BY MOHLO DOJÍT POUŽITÍM NEVHODNÉHO MATERIÁLU NA ZÁSYP VÝKOPŮ. JE NUTNÉ VZÍT V ÚVAHU, ŽE VYKOPANÝ SOUDRŽNÝ MATERIÁL Z RÝH NEBUDE MÍT PŘI ZPĚTNÉM ZÁSYPU ANI PO ZHUTNĚNÍ STEJNÉ PEVNOSTNÍ CHARAKTERISTIKY JAKO ROSTLÝ TERÉN.

LEGENDA:

- SO 102 ZPEVNĚNÁ PLOCHA – LOKALITA MŠ**
- OBRUSNÁ VRSTVA ACO 11+ tl.5cm
 - BETONOVÁ ZÁMKOVÁ DLAŽBA tl.6cm BARVA ŠEDÁ
 - BETONOVÁ ZÁMKOVÁ DLAŽBA tl.8cm BARVA ŠEDÁ
 - BETONOVÁ ZÁMKOVÁ DLAŽBA tl.8cm BARVA ŠEDÁ – odstavná plocha
 - BETONOVÁ ZÁMKOVÁ DLAŽBA RELIÉFNÍ tl.8cm BARVA ČERVENÁ
 - BETONOVÁ ZÁMKOVÁ DLAŽBA tl.6cm – PŘEDLÁŽDĚNÍ
 - POVRCH–ORNICE tl.15cm + OSETÍ TRAVNÍM SEMENEM
 - BETONOVÁ ZATRAVŇOVACÍ DLAŽBA tl.8cm
 - ŘÍČNÍ KÁMEN (KAČÍREK) tl.15cm + GEOTEXTÍLIE 200g

LEGENDA STÁVAJÍCÍCH SÍTÍ:


- KANALIZACE JEDNOTNÁ
- KANALIZACE SPLAŠKOVÁ
- VODOVOD
- PLYNOVOD STL
- KABEL TELECOM
- EL. VEDENÍ NN NADZEMNÍ
- EL. VEDENÍ NN PODZEMNÍ

LEGENDA OCHRANY SÍTÍ:

- PŮLENÁ CHRÁNIČKA (CETIN)

PARÉ Č.

ORIENTACE

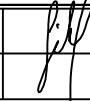VYPRACOVAL:	Ing. Zdeněk Gibl		GIBL Stavby s.r.o. Projektová a inženýrská činnost  sídlo: 751 25 Veselíčko 210 IČ: 05674042 tel: 724 574 474 ✉: zdenekgibl@centrum.cz		
KONTROLOVAL:	Ing. Jiří Nerušil				
INVESTOR:	Obec Veselíčko, Veselíčko 68, 751 25 Veselíčko				
MÍSTO:	k.ú. Tupec				
AKCE: Rekonstrukce a výstavba chodníku v obci Veselíčko, m.č. Tupec podél silnice III/43610 včetně odstavné plochy u MŠ“			ZAK. Č:	02023	
OBJEKT: STAVEBNÍ ČÁST SO 102 ZPEVNĚNÁ PLOCHA - LOKALITA MŠ			DATUM:	06/2023	
			STUPEŇ:	DUSP	
			POČET A4:	2	
			MĚŘÍTKO:	1:250	
PŘÍLOHA: SITUACE STAVBY			VÝKRES Č: 02		