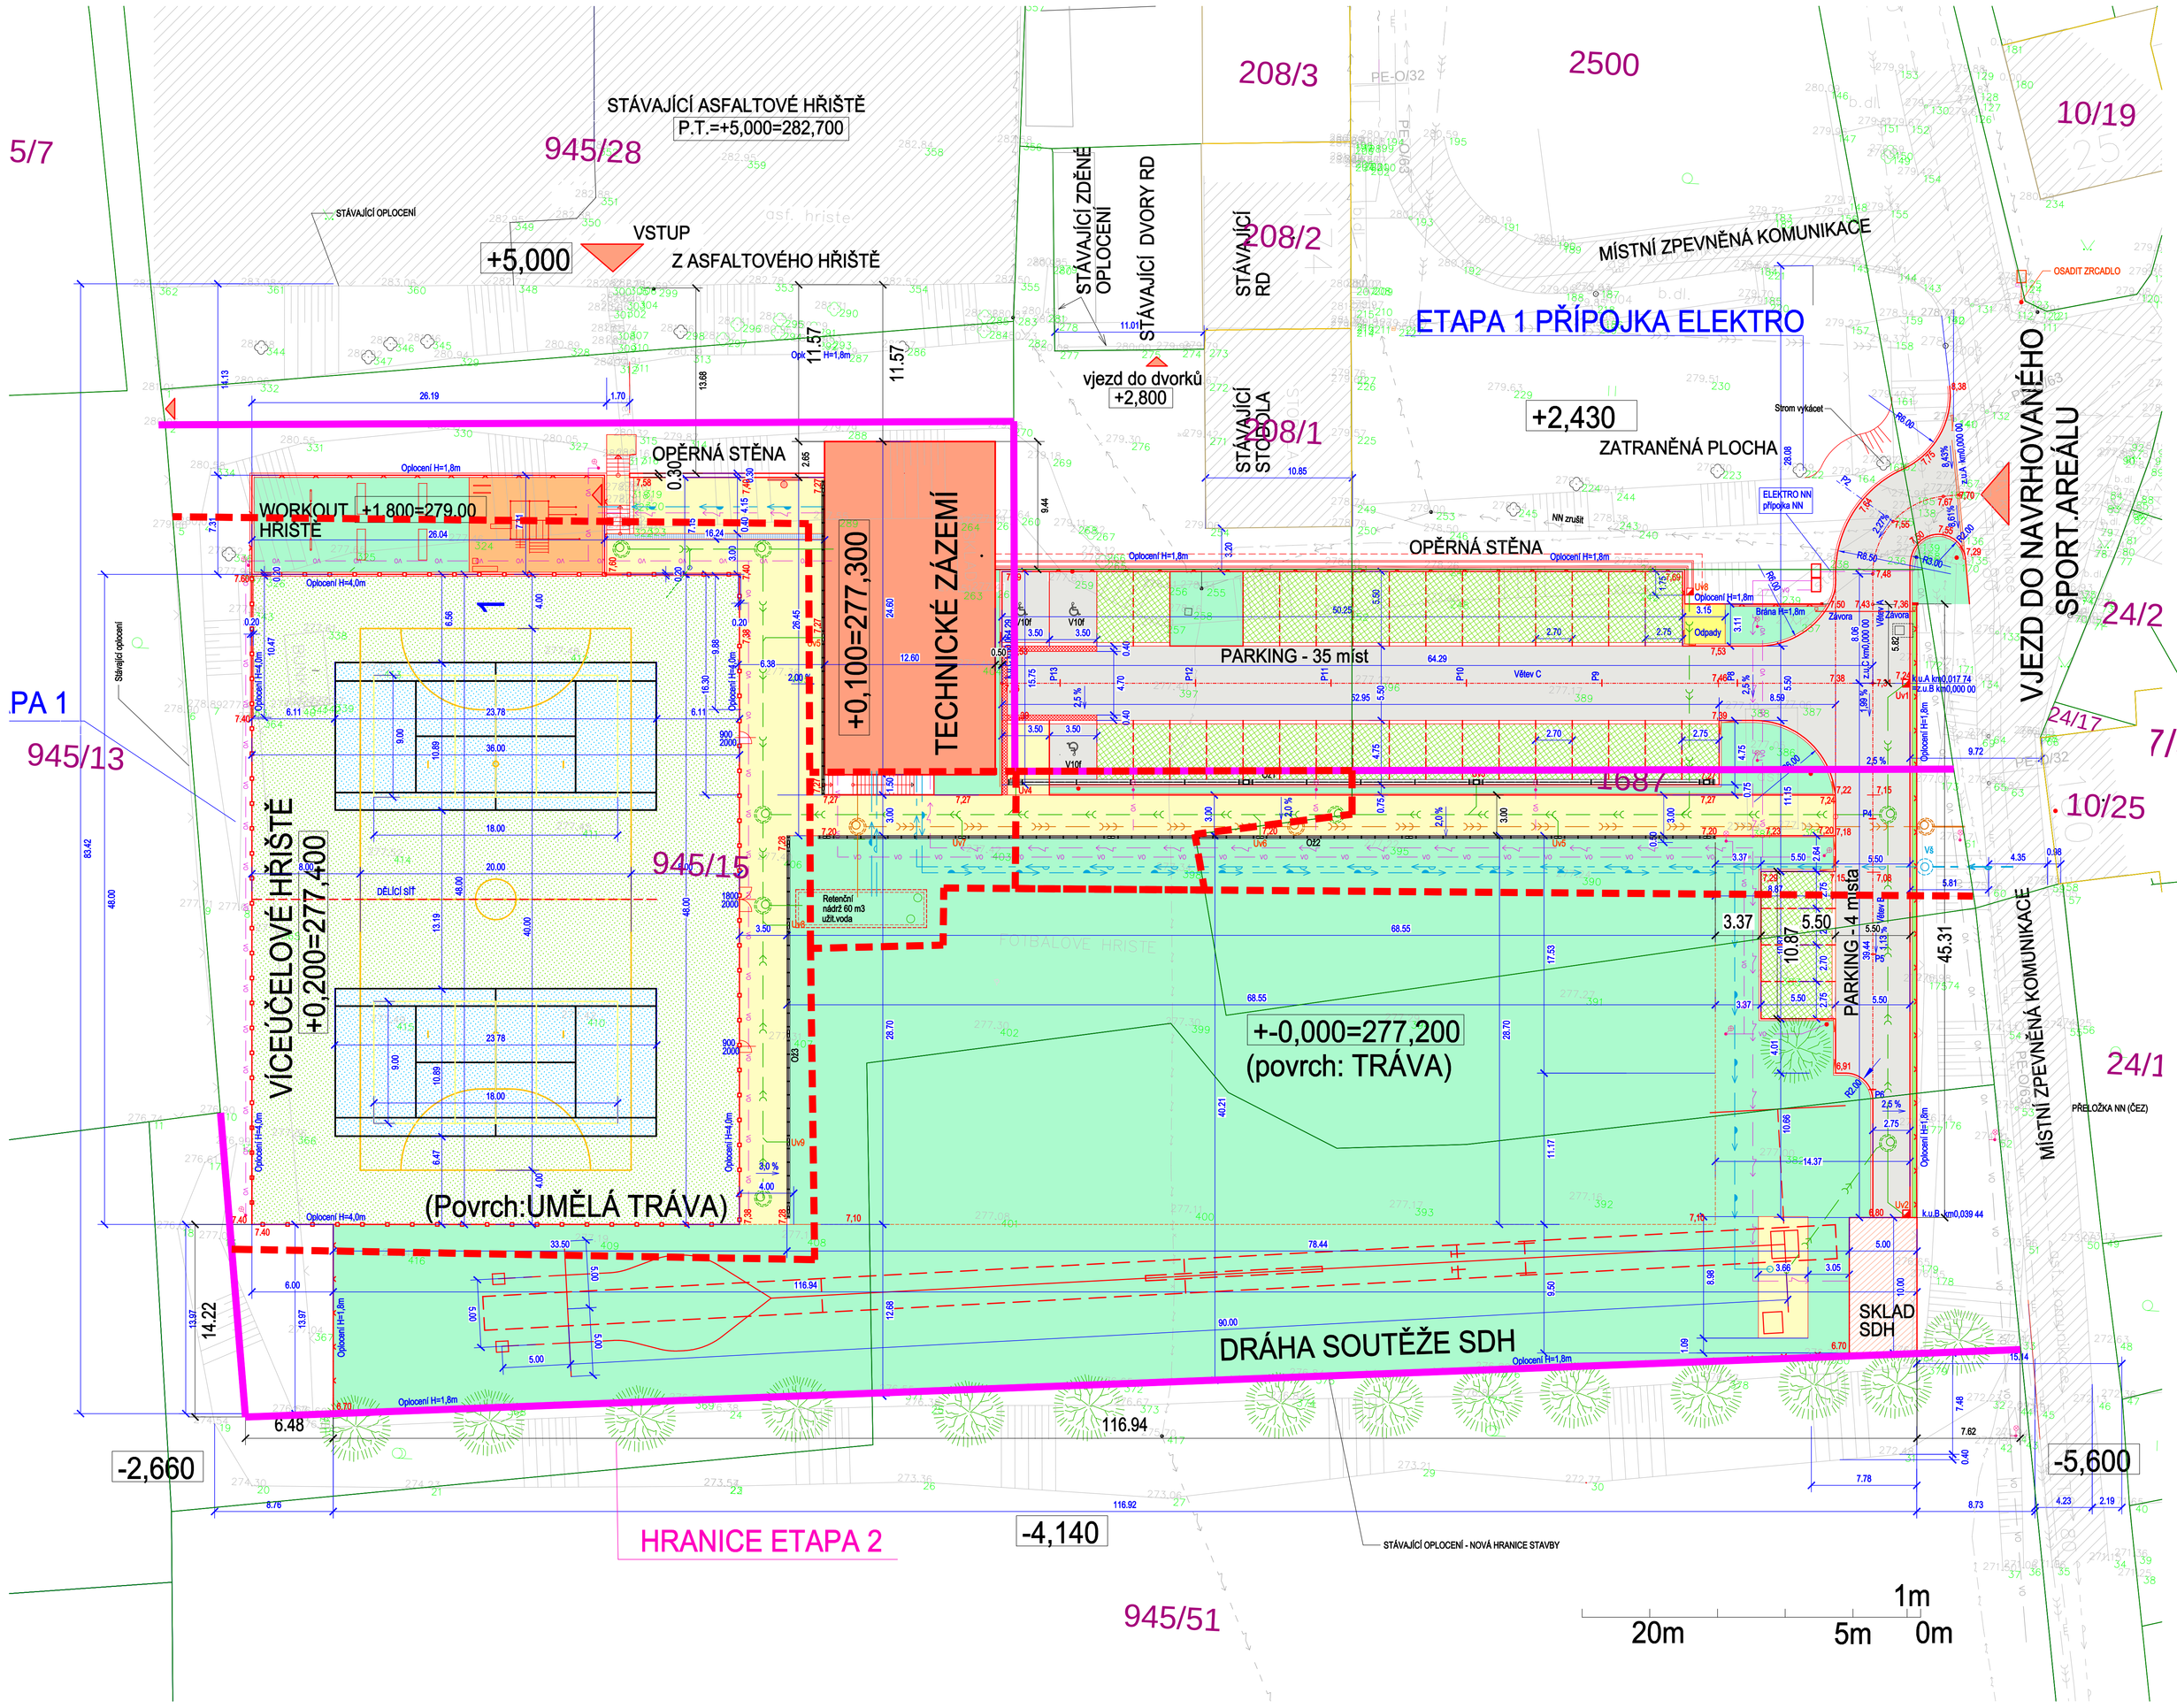


## LEGENDA STÁVAJÍCÍCH INŽENÝRSKÝCH SÍTÍ:

- KANALIZACE JEDNOTNÁ
- VODOVOD
- PLYNOVOD S OCHRANNÝM PÁSMEM
- VEDENÍ NN
- VEDENÍ ŠLABOPROUD
- ZRUŠENÉ IS

## LEGENDA NAVRŽENÝCH INŽENÝRSKÝCH SÍTÍ:

- KANALIZACE SPLAŠKOVÁ (OBEC VESELÍČKO)
- KANALIZACE DEŠŤOVÁ (OBEC VESELÍČKO)
- VODOVOD PITNÁ VODA (OBEC VESELÍČKO)
- VODOVOD UŽITKOVÁ VODA (OBEC VESELÍČKO)
- PLYNOVOD NTL
- VO — VEDENÍ VEŘEJNÉ OSVĚTLENÍ (OBEC VESELÍČKO)
- VEDENÍ NN PODZEMNÍ (ČES DISTRIBUCE, OBEC)
- VEDENÍ NN NADZEMNÍ (ČEZ DISTRIBUCE)

## LEGENDA NAVRŽENÝCH PŘÍPOJEK INŽENÝRSKÝCH SÍTÍ:

- PŘÍPOJKA VEDENÍ NN PODZEMNÍ (ČES DISTRIBUCE)
- KANALIZACE SPLAŠKOVÁ PŘÍPOJKA (OBEC VESELÍČKO)
- VODOVOD PITNÁ VODA PŘÍPOJKA (VAK PŘEROV)
- PŘÍPOJKA PLYNOVOD STL

## LEGENDA STÁVAJÍCÍHO STAVU :

- MĚŘIČSKÝ BOD, TRIGONOMETRICKÝ BOD
- DEŠŤOVÁ VPUSŤ
- KANALIZAČNÍ ŠACHTA
- LAMPA VEŘEJNÉHO OSVĚTLENÍ
- VODOVODNÍ ŠOUPĚ
- PLYNOVODNÍ ŠOUPĚ
- KŘOVÍ
- TRAVNÍ POROST
- PARKOVÁ ÚPRAVA
- NEPLODNÁ PŮDA
- STROM
- DRÁTĚNÝ PLOT
- VJEZD, BRÁNA
- ZDĚNÁ BUDOVA
- VNITŘNÍ HRANICE POZEMKŮ
- HRANICE POZEMKŮ EVIDOVANÝCH V KATASTRU NEMOVITOSTÍ
- PARCELNÍ ČÍSLO
- STÁVAJÍCÍ STAV

## LEGENDA:

- BETONOVÝ OBRUBNÍK SILNIČNÍ ABO 100/15/25 II
- BETONOVÝ OBRUBNÍK CHODNÍKOVÝ ABO 100/15/25 II
- BETONOVÝ OBRUBNÍK SILNIČNÍ ABO 100/15/25 II ZAPUŠTĚNÝ
- ABO 100/15/25 II - P, RESP. - L
- HRANICE STAVBY
- NOVÉ STROMY
- P4 — NOVÉ DZ

## LEGENDA PLOCH:

- KOMUNIKACE BETONOVÁ ZÁMKOVÁ DLAŽBA TL. 80 mm ŠEDÁ
- CHODNÍK BET. ZÁMKOVÁ DLAŽBA TL. 60 MM ŠEDÁ
- CHODNÍK - UMĚLÁ VODÍCÍ LINIE ŠÍŘKY 0,40 M BET. DLAŽBA DRÁŽKOVANÁ TL. 60 MM TMAVĚ ŠEDÁ
- CHODNÍK - VAROVNÝ PÁS ŠÍŘKY 0,40 M BET. ZÁMKOVÁ DLAŽBA RELIÉFNÍ TL. 60 MM ČERVENÁ
- PARKOVIŠTĚ ZATRAVŇOVACÍ TVÁRNICE TL. 60 MM, OSEV TRÁVOU
- ZATRAVNĚNÁ PLOCHA
- PLOCHA VÍCEÚČELOVÉ HŘIŠTĚ UMĚLÁ TRÁVA BARVA ZELENÁ
- PLOCHA VÍCEÚČELOVÉ HŘIŠTĚ UMĚLÁ TRÁVA BARVA MODRÁ
- STÁVAJÍCÍ STAVEBNÍ OBJEKTY
- NOVĚ BUDOVANÉ STAVEBNÍ OBJEKTY

## POZNÁMKA:

PŘED ZAHÁJENÍM ZEMNÍCH PRACÍ JE INVESTOR POVINEN ZAJIŠTĚT VYTYČENÍ PODZEMNÍCH INŽENÝRSKÝCH SÍTÍ. BĚHEM STAVBY MUSÍ DOJÍT O VŠECH ŘÁDNĚ OZNAČENÍ.
ZEMNÍ PRÁCE JE TŘEBA PROVÁDĚT DLE ČSN TAK, ABY NEDOŠLO K POŠKOZENÍ INŽ. SÍTÍ.

PŘI REALIZACI NOVÝCH IS NUTNO RESPEKTOVAT MIN. VZDÁLENOSTI PODZEMNÍHO SOUBĚHU A KŘÍŽENÍ IS DANÉ NORMOU ČSN 736005 PROSTOROVÉ USPOŘÁDÁNÍ SÍTÍ TECH. VYBAVENÍ A POŽADAVKY SPRÁVCŮ JEDNOTLIVÝCH IS.

SOUŘADNICOVÝ SYSTÉM: S-JTSK
VÝŠKOVÝ SYSTÉM: B.p.v.

123 — PARCELNÍ ČÍSLO
HRANICE ETAPA 1
HRANICE ETAPA 2


GENERÁLNÍ PROJEKTANT:
KAMPARA s.r.o.

KAMPARA S.R.O.
SÍDLO:
BARAČKA 220, 685 01 BUČOVICE
KANCELÁŘ:
TOPOLOVÁ 1418, 684 01 SLAVKOV U BRNA

VEDOUCÍ PROJEKČNÍHO ATELIÉRU:
ING. HANA ZOUŽELOVÁ
mobil: 722 940 962
email: zouzelova.h@kampara.cz

ZODPOVĚDNÝ PROJEKTANT:
ING. PAVEL ŠUBRT
mobil: 728 010 400
email: subrt.p@kampara.cz

VYPRACOVAL:
ING. PAVEL ŠUBRT
mobil: 728 010 400
email: subrt.p@kampara.cz


INVESTOR:
OBEC VESELÍČKO, Č. P. 68, 751 25 VESELÍČKO

NÁZEV AKCE:
SPORTOVNÍ CENTRUM VESELÍČKO

STUPEŇ PROJEKTOVÉ DOKUMENTACE:
SPOLEČNÉ POVOLENÍ STAVBY

DATUM: 12/2021
FORMÁT: 2xA4

PROFESE/ČÁST PROJEKTOVÉ DOKUMENTACE:
**C. SITUACE STAVBY**

NÁZEV VÝKRESU:
**SITUACE KOORDINAČNÍ**

ČÍSLO VÝKRESU: **C.03**
MĚŘÍTKO: **1:200**