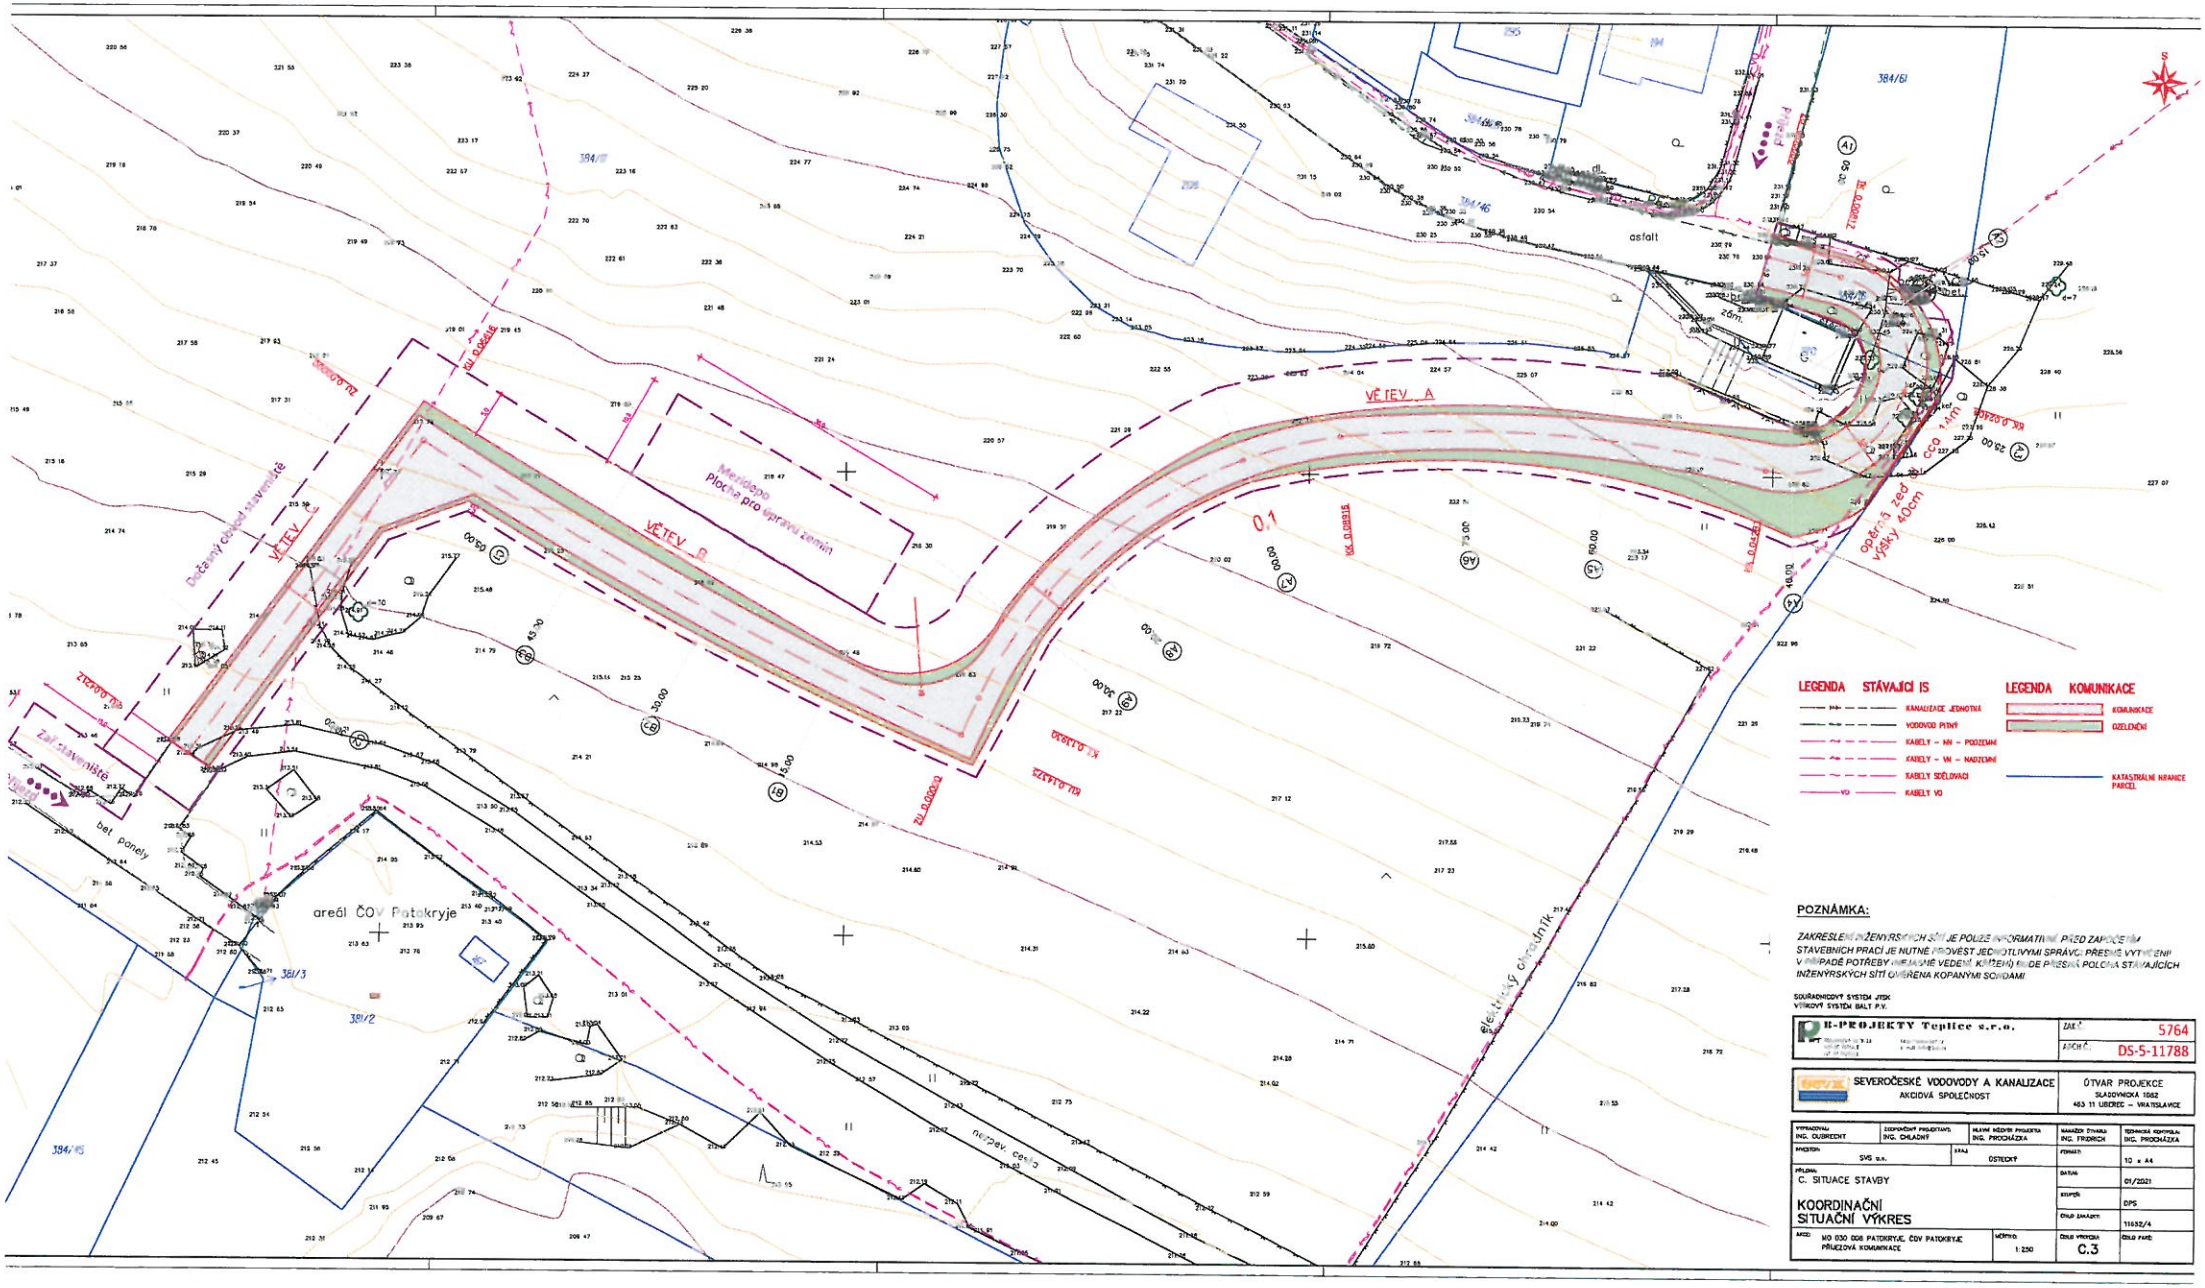

POZNÁMKA:

ZAKRESLENÍ INŽENÝRSKÝCH SÍTÍ JE POUZE INFORMATIVNÍ. PŘED ZAPOČETÍM STAVEBNÍCH PRACÍ JE NUTNÉ PROVÉST JEDNOTLIVÝMI SPRÁVCI. PŘESNÉ VYTYČENÍ V PŘÍPADĚ POTŘEBY (NAPŘ. VEDENÍ KŘÍŽENÍ) BUDE PŘESNÁ POLOHA STÁVAJÍCÍCH INŽENÝRSKÝCH SÍTÍ OVĚŘENA KOPANÝMI SONDAMI

SOUŘADNICOVÝ SYSTÉM JTSK
VÝŠKOVÝ SYSTÉM BALT P.V.

H-PROJEKTY Teplice s.r.o.	ZAK.Č.	5764
	ARCH.Č.	D5-5-11788

SEVEROČESKÉ VODOVODY A KANALIZACE AKCIOVÁ SPOLEČNOST	ÚTVAR PROJEKCE SLADOVNICKÁ 1582 463 11 LIBEREC – VRATISLAVICE

VYPRACOVAL: ING. OUBRECHT	ZODPOVĚDNÝ PROJEKTANT: ING. CHLADNÝ	HLAVNÍ MĚSTNÍ PROJEKTA: ING. PROCHÁZKA	MANAŽER ÚTVARU: ING. FRIDRICH	TECHNICKÁ KONTROLA: ING. PROCHÁZKA
INVESTOR: SVS a.s.	STAV: ÚSTECKÝ		FORMÁT:	10 x A4
PŘÍLOHA: C. SITUACE STAVBY			DATUM:	01/2021
KOORDINAČNÍ SITUAČNÍ VÝKRES			KRAJ:	DPS
			ČÍSLO ZAKÁZKY:	11652/4
MÍSTO: MO 030 008 PATOKRYJE, ČOV PATOKRYJE PŘÍJEZDOVÁ KOMUNIKACE	MĚŘÍTKO: 1:250	ČÍSLO VÝKRESU: C.3	ČÍSLO PARÉ:	