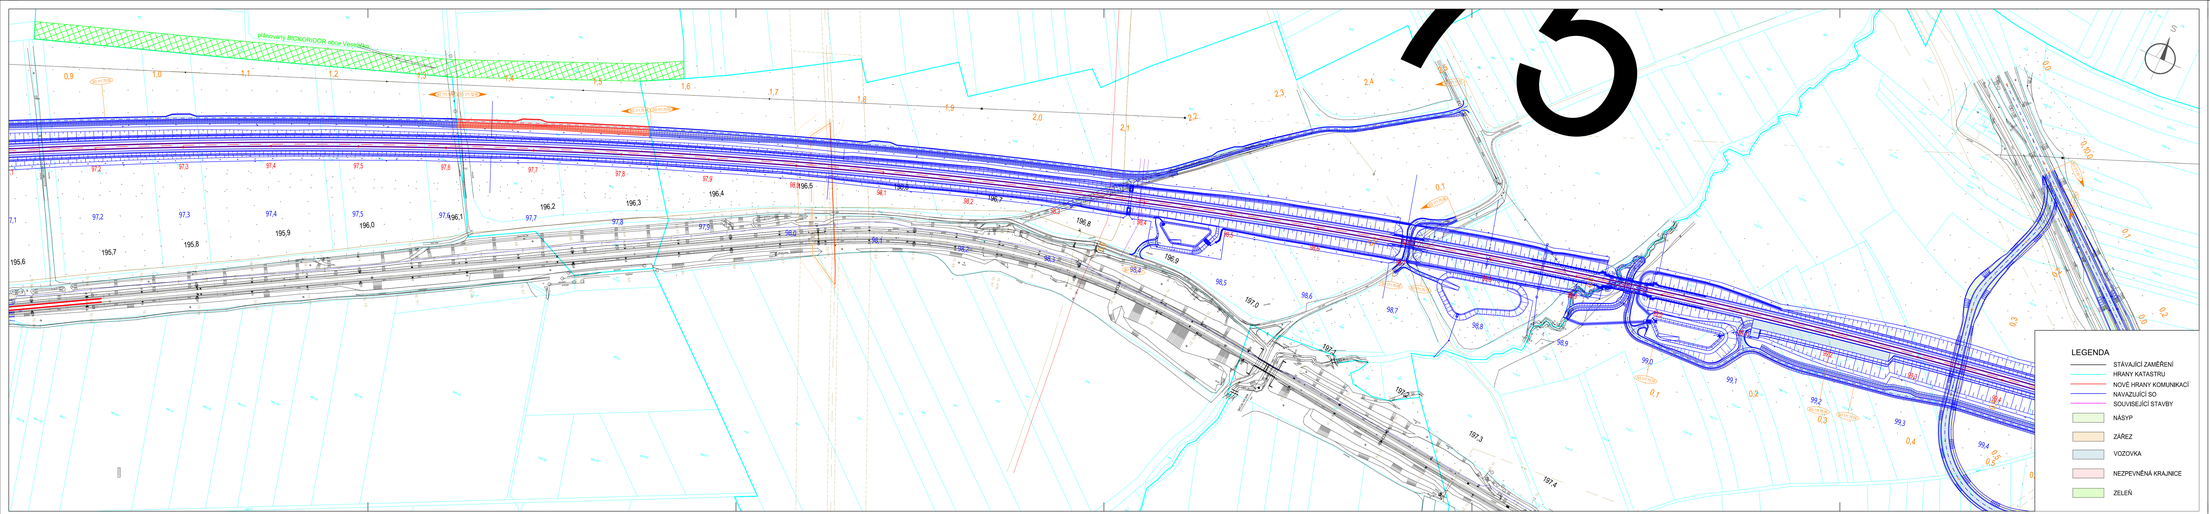

sfdi
SPRÁVA ŽELEZNIC

Pará:

Orientační schéma:

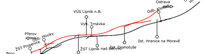

Razítko správcovské osoby:

Podpis: Datum:

Revize:	Datum:	Popis:	Kontroloval:
000	30.04.2025	Koncept technického řešení	Ing. Karol Dobosz

Stavebník/Investor: Adresa: Zástupce investora: Adresa: Kontakt:	**Správa železnic, státní organizace** OASIS90A (2017), 110 00 Praha 1 Stavební správa vysokorychlostních tratí V Celnici 10, 110 00 Praha 1 - Nové Město e-mail: SSVRTiek@spravazeleznic.cz SPRÁVA ŽELEZNIC
Zhotovitel díla:	Sdružení "RS 1 VRT Prošvam"
Adresa: Kontakt:	**AFRY CZ s.r.o.** Magnetí 1175/15, 140 00 Praha 4 tel.: +420 277 005 500 e-mail: afryczdefy.com; www.afryz.cz AFRY
Adresa: Kontakt:	**ÅF-Infrastructure AB Společník 2** Frösundavägen 2 SE-166 99 Stockholm **SAGASTA s.r.o. Společník 3** Nerudova 1010/14, Liberec CZ 460 01 T: +420 241 344 100 E: info@sagasta.cz SAGASTA
Zhotovitel části/objektu: Adresa: Kontakt:	**AFRY CZ s.r.o.** Magnetí 1175/15, 140 00 Praha 4 tel.: +420 277 005 500 e-mail: afryczdefy.com; www.afryz.cz AFRY
Hlavní projektant (HIP):	Ing. Karol Dobosz — Specialista: Ing. Jakub Vymolek

Název stavby/akce:	**RS 1 VRT Prosenice - Ostrava-Švinov, 1. část, Prosenice - Hranice na Moravě**		Označení investora: 5602300372
			Zakázka: 2025/0023
Název části:	Pozemní komunikace		Označení části: 170
Název objektu/SO/ část:	Úsek 75		Označení objektu/kompletu:
Název přílohy: Název dílčí část přílohy:	Situace - 1.díl		Číslo přílohy: **2 001**
Odpovědný projektant: Ing. Petr Čech	Zpracovatel přílohy: Ing. Jan Hurdík	Měřítko: 1:2000 Formáty: 7x64	Stupeň dokumentace: **DPS**
Kraj: Olomoucký kraj	Katastrální území:	TUDU:	**Smluvní datum zpracování:** **31.12.2025**