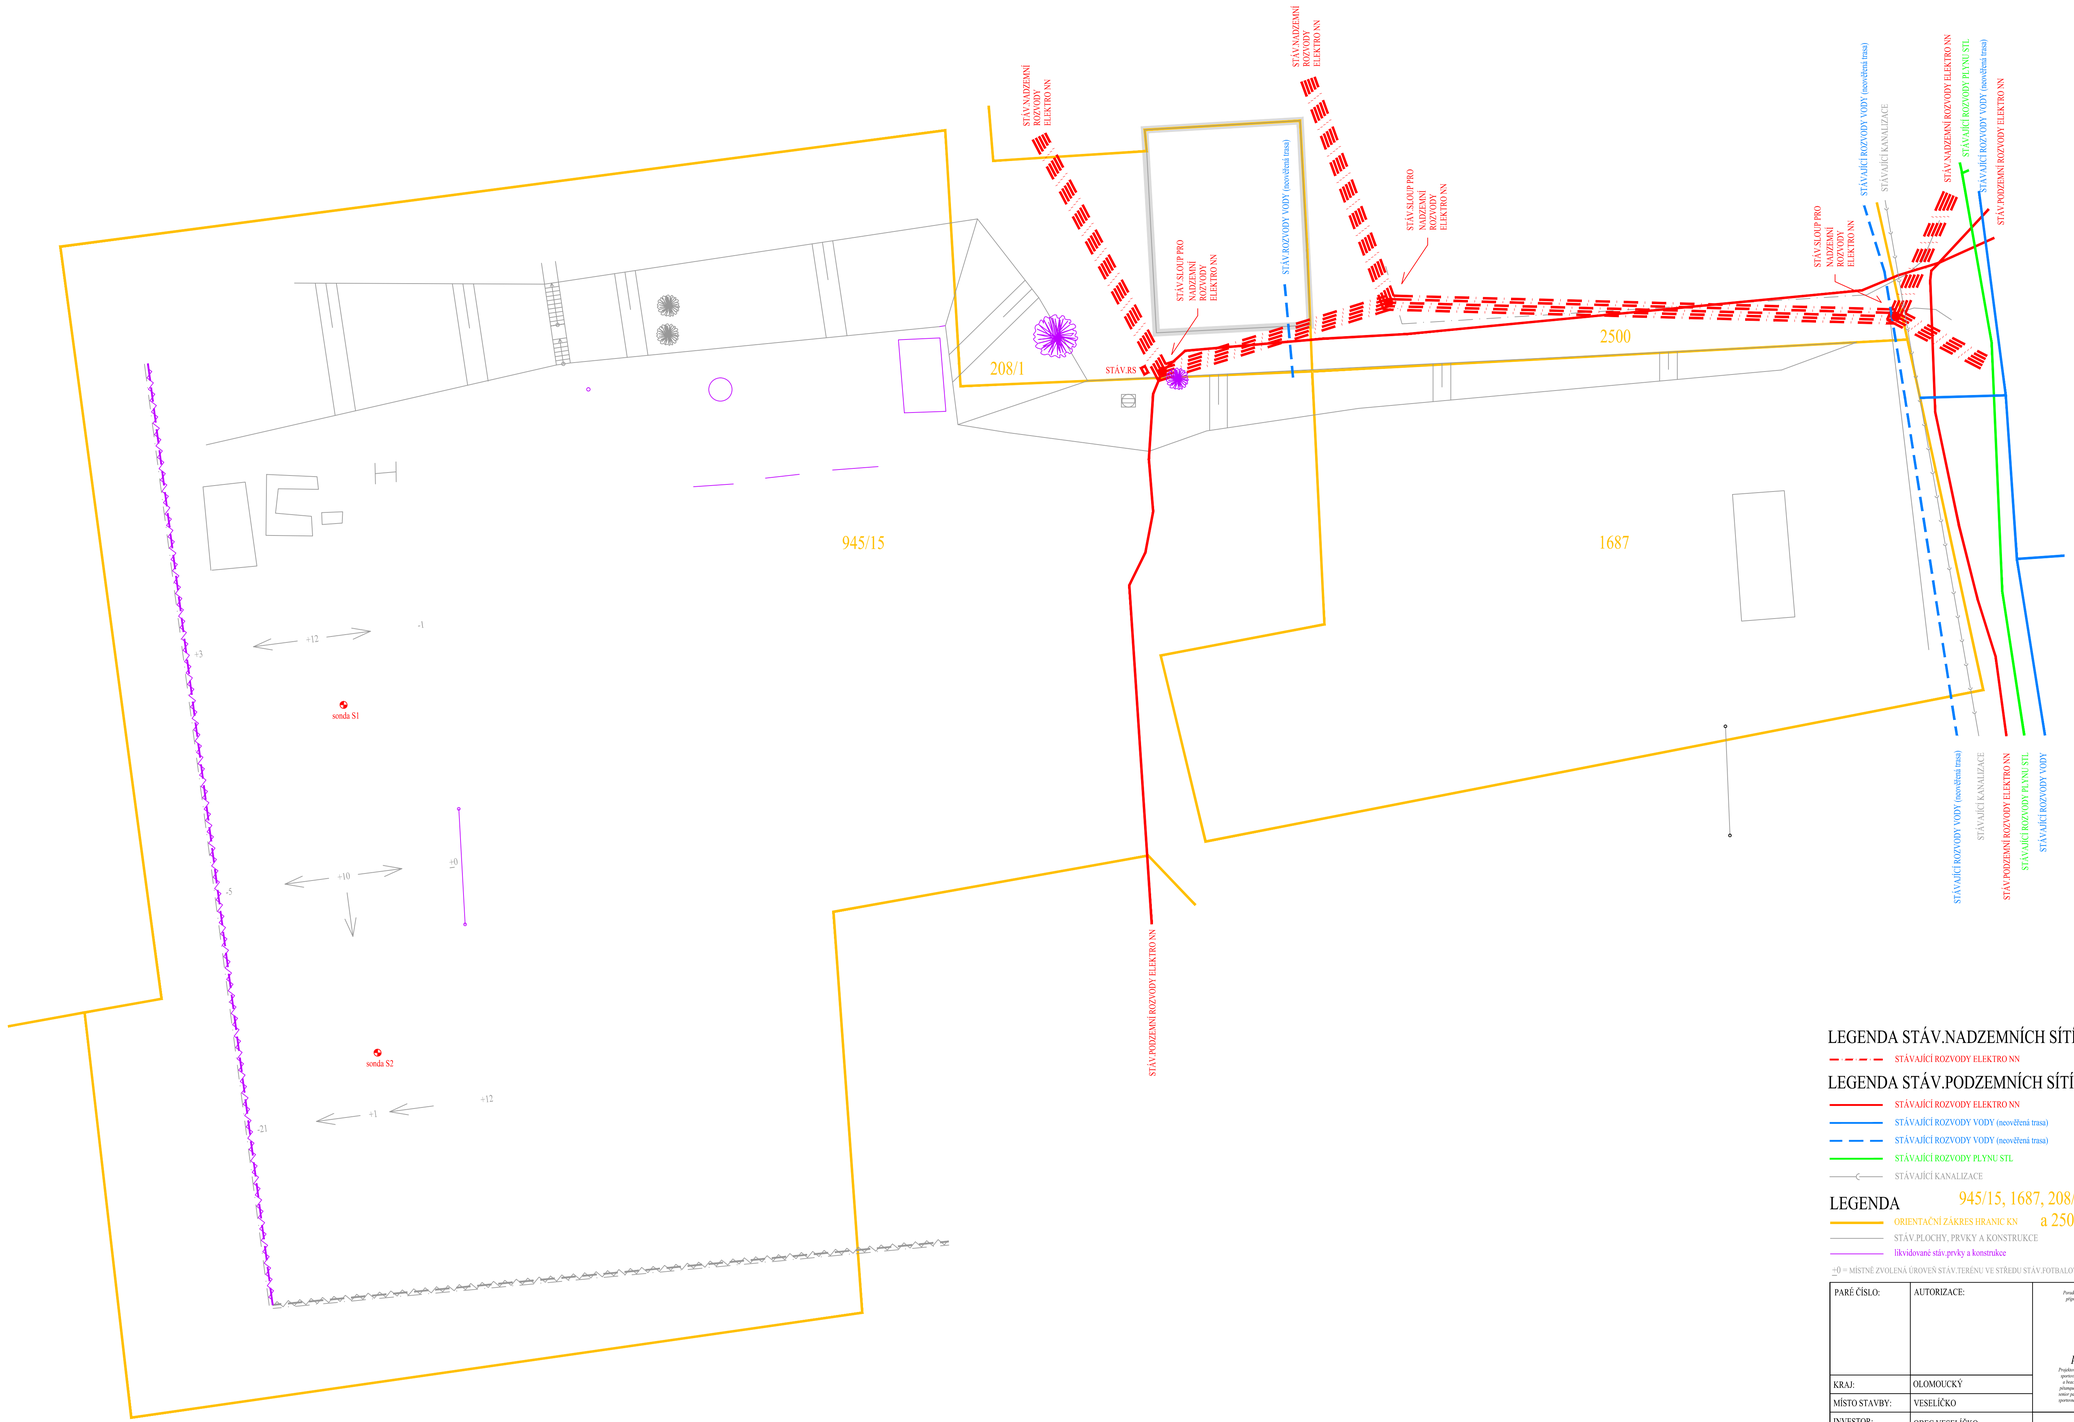

LEGENDA STÁV.NADZEMNÍCH SÍTÍ (ORIENTAČNÍ ZÁKRESY)

- STÁVAJÍCÍ ROZVODY ELEKTRO NN

LEGENDA STÁV.PODZEMNÍCH SÍTÍ (ORIENTAČNÍ ZÁKRESY)

- STÁVAJÍCÍ ROZVODY ELEKTRO NN
- STÁVAJÍCÍ ROZVODY VODY (neověřená trasa)
- STÁVAJÍCÍ ROZVODY VODY (neověřená trasa)
- STÁVAJÍCÍ ROZVODY PLYNU STL
- STÁVAJÍCÍ KANALIZACE

LEGENDA

945/15, 1687, 208/1 a 2500

- ORIENTAČNÍ ZÁKRES HRANIC KN
- STÁV.PLOCHY, PRVKY A KONSTRUKCE
- likvidované stáv.prvky a konstrukce

±0 = MÍSTNĚ ZVOLENÁ ÚROVEŇ STÁV.TERÉNU VE STŘEDU STÁV.FOTBALOVÉ BRANKY (západní strana areálu)

PARÉ ČÍSLO:	AUTORIZACE:	Projektová činnost ve výstavbě Poradenská a konzultační činnost v oblasti veřejných zakázek a poradně, příprava a zapracování technických návrhů, projekčně a kreslířské práce SPECIALIZACE V OBORU SPORTOVNÍCH STAVEB PROJEKTOVÁNÍ SPORTOVIŠŤ s.r.o Kvítková 4323 760 01 ZLÍN jan.dudr@centrum.cz tel.724271017 projektovani-sportovist.cz Projektování: zvláštních staveb, areálů hřišť, sportovních areálů a hlavních sportovišť, fotbalových a basketbalových hřišť, atletických areálů, tenisových a houbounbalových kurtů, metapolů, minisportglejů a cyklostezek, plánuje, um.zvešlení a záruk sportovišť, odpočinkových a relaxačních zón, senior parků, venkovních posilovacích center, zeleň, zázemí a hygienických zázemí, sportovně relaxačních areálů, sport.podlah a vybavení tělocvičen a sport.haf, venkovních scáten		
KRAJ:	OLOMOUCKÝ		
MÍSTO STAVBY:	VESELÍČKO		
INVESTOR:	OBEC VESELÍČKO č.p.68 751 25 VESELÍČKO	PROFESE:	STAVEBNĚ TECHNICKÉ ŘEŠENÍ
		VYPRACOVAL:	JAN DUDR jan.dudr@centrum.cz tel.608725034 www.projektovani-sportovist.cz
NÁZEV STAVBY: Víceúčelové hřiště v obci VESELÍČKO		ZODPOVĚDNÝ PROJEKTANT PROFESE:	ING.HANA ŠEVČÍKOVÁ
		HLAVNÍ INŽENÝR PROJEKTU:	ING.HANA ŠEVČÍKOVÁ
STAVEBNÍ OBJEKTY: SO 01 - SO 03	MĚŘÍTKO: 1:200	KÓD PROJEKTU:	21/2025
		STUPEŇ:	PD pro povolení stavby
NÁZEV VÝKRESU: ZJEDNODUŠENÁ SITUACE - STÁVAJÍCÍ STAV		DATUM:	11/2025
		Č.VÝKRESU:	D.2.3b ZM Č.: