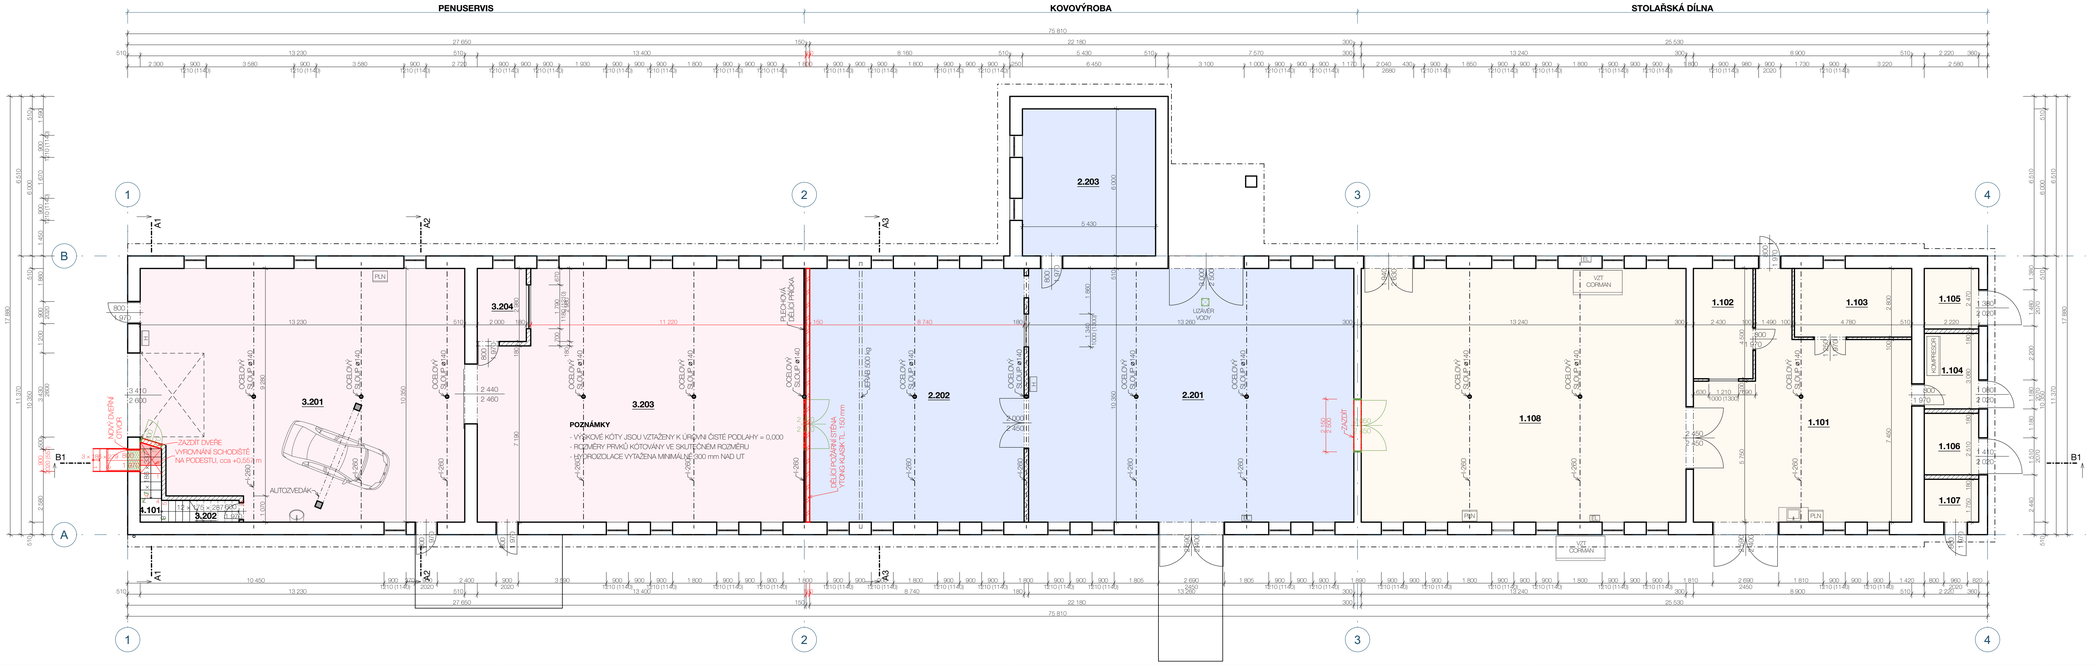

LEGENDA MÍSTNOSTÍ - 1.NP						
PROVOZ	OZN	NÁZEV MÍSTNOSTI	PLOCHA (m2)	PODLAHA	STĚNY	STROPY
KOVOVÝROBA						
	2.201	DÍLNA	137,24	BETON	OMÍTKA	OMÍTKA
	2.202	DÍLNA	90,46	BETON	OMÍTKA	OMÍTKA
	2.203	SKLAD	32,58	EPOXIDOVÁ STĚRKA	OMÍTKA	OMÍTKA
			260,28 m²			
PNEUSERVIS						
	3.201	DÍLNA	130,10	BETON	OMÍTKA	OMÍTKA
	3.202	UKLID	2,25	BETON	OMÍTKA	OMÍTKA
	3.203	DÍLNA	132,17	BETON	OMÍTKA	OMÍTKA
	3.204	KANCELÁŘ	5,96	BETON	OMÍTKA	OMÍTKA
			270,47 m²			
SPOLEČNÝ PROSTOR						
	4.101	SCHODIŠTĚ	5,53	KEFL DLAŽBA	OMÍTKA	OMÍTKA
			5,53 m²			
STOLAŘSKÁ DÍLNA						
	1.101	DÍLNA	66,33	BETON	OMÍTKA	OMÍTKA
	1.102	KANCELÁŘ	10,94	BETON	OMÍTKA	OMÍTKA
	1.103	SKLAD NÁŘADÍ	13,38	BETON	OMÍTKA	OMÍTKA
	1.104	KOMPRESOROVNA	6,84	BETON	OMÍTKA	OMÍTKA
	1.105	SKLAD	5,48	BETON	OMÍTKA	OMÍTKA
	1.106	SKLAD	5,57	BETON	OMÍTKA	OMÍTKA
	1.107	SKLAD	3,89	BETON	OMÍTKA	OMÍTKA
	1.108	DÍLNA	137,03	BETON	OMÍTKA	OMÍTKA
			249,46 m²			
			785,74 m²			

LEGENDA ZNAČENÍ

- STÁVAJÍCÍ STAV
- BOURANÉ KONSTRUKCE
- NOVÉ KONSTRUKCE

UPOZORNĚNÍ: DOKUMENTACE PRO SPOLEČNÉ POHOLOVÍ JE ZAŘAZENO ŠIŘENÁ FORMA PROJEKTOVÉ DOKUMENTACE. DOHLÁDANÁ ORGÁNEM STAVEBNÍ SPRÁVY PRO POSOUZENÍ A ZA ÚČELEM VYDÁNÍ STAVEBNÍHO POVOLENÍ. DOKUMENTACE V TOMTO ROZSAHU NEBOLO PRO PROVEDENÍ STAVEBNÍHO DÍLA. PODROBNOSTI VČ. DIMENZOVÁNÍ, DETAILŮ A ŘEŠ. BUDOU SOUČÁSTÍ VAŠÍ DALŠÍ NEBO DÍLČÍ DOKUMENTACE. DOKUMENTACE NEBYLA PŘEDMĚTEM ŽÁDNÉ ZKOUŠKY ZÁKLADŮ ZA ŠKODY VZNIKLÉ POUŽITÍM TŘETÍCH OSOB NEBO JINÝCH OSOB. ZA ŠKODY VZNIKLÉ NEDOPLNĚNÍM NEBO ZMĚNOU ÚDAJŮ V DOKUMENTACI NEBO JE DLE ZNĚNÍ § 1240 OBČ. ZÁK. O PRÁVU AUTORSKÉM. VYHRAZENÍM AUTORSKÝM VLASTNÍCTVÍM A ŽÁDÁ SPOLU NEJTÍM, NEBO ONLY REPRODUKOVÁNÍ JAKO PŘEDMĚTU SOUHLASNÉ PLATNÝ.

Hlavní inženýr projektu	Ing. Luděk Pernička	LP PROJEKCE S.R.O.
Kontroloval	Ing. Luděk Pernička	INŽENÝRSKÁ ČINNOST V PROJEKTOVÁNÍ
Kreslil	Ing. Michal Knotek	www.lpprojekce.eu | K Majáku 5001, Zlín 760 01
Místo	obec Břeclávky, k. ú. Břeclávky parc. č. st.288, 949/16	
Investor	Sdružujícího s.r.o. IČO: 07542810 Břeclávky 202, 763 46 Břeclávky	IČ: 293023182 | DIČ: 293023182

Stavba	**STAVEBNÍ ÚPRAVY SE ZMĚNOU UŽÍVÁNÍ OBJEKTU KOVOVÝROBY V BŘEZŮVKÁCH**	Revize	00	**D.1.1-101**
		Datum	10/2023	
Objekt	SO01 - OBJEKT KOVOVÝROBY	Úče	DSP	
Oddíl	D.1.1 - Architektonicko-stavební řešení	Formát	2xA4	
Obsah	**PŮDORYS 1.NP - KOORDINACE STAVEBNÍCH PRACÍ**	Měřítko		