


OPEVNĚNÍ BŘEHU NÁDRŽE

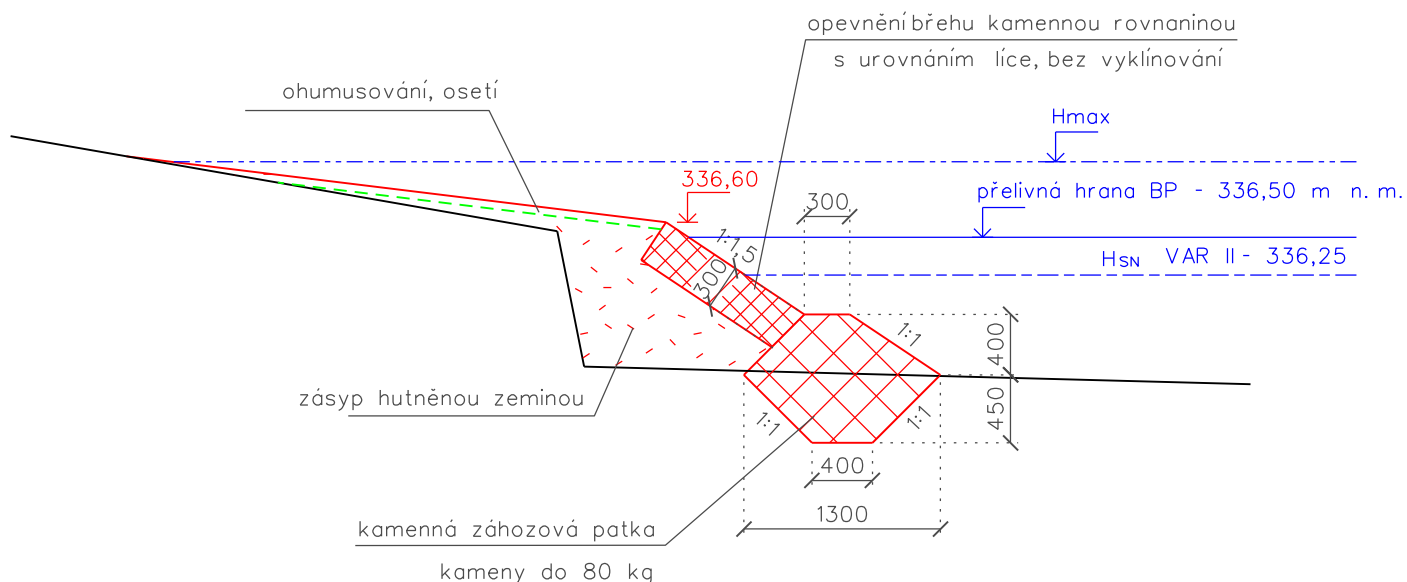

Vypracoval	Zodpov.projektant	Hl. ing. projektu	Vedoucí střediska	 AGPOL s.r.o. Jungmannova 153/12 779 00 Olomouc Česká republika	
Fraitová	Ing. Feltl, Ph.D.	Ing. Feltl, Ph.D.	Ing. Vaculín, Ph.D.		
<i>Fraitová</i>	<i>[Signature]</i>	<i>[Signature]</i>	<i>[Signature]</i>		
Místo stavby	k.ú. Veselíčko u Lipníka nad Bečvou		Kraj Olomoucký	Počet formátů	A4
Investor	Obec Veselíčko			Datum	04. 2026
Akce - objekt	Úprava technického řešení rekonstrukce MVN Lukavec			Stupeň	STUDIE
				Zakázkové číslo	3099 / 020
				Archivní číslo	3099
Příloha	VZOROVÉ PŘÍČNÉ ŘEZY			Měřítko	Číslo výkresu
				1 : 50	B.4