



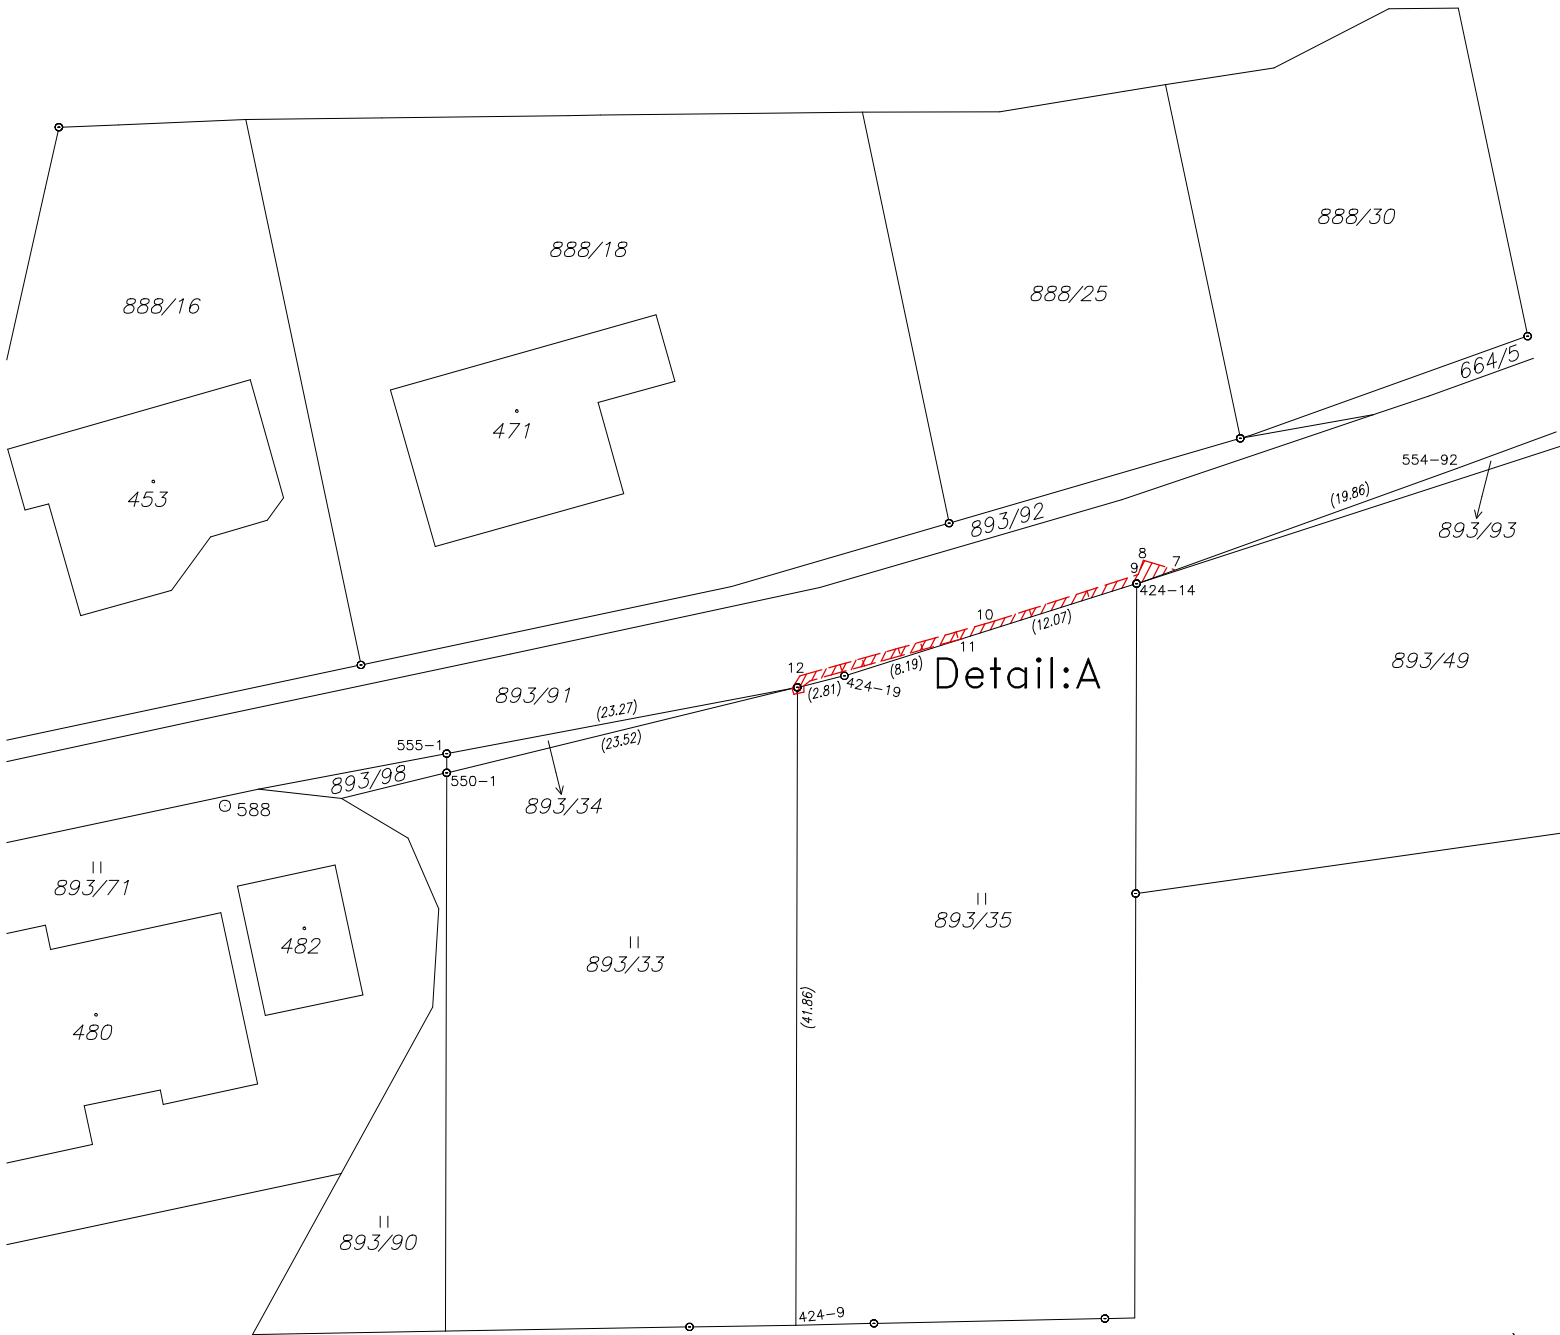

VÝKAZ DOSAVADNÍHO A NOVÉHO STAVU ÚDAJŮ KATASTRU NEMOVITOSTÍ														
Dosavadní stav				Nový stav										
Označení pozemku parc. číslem	Výměra parcely		Druh pozemku	Označení pozemku parc. číslem	Výměra parcely		Druh pozemku	Typ stavby	Způs. určení	Porovnání se stavem evidence právních vztahů				
	ha	m²	Způsob využití		Způsob využití	Způsob využití	Způsob využití	Způs. určení výměr	Díl přechází z pozemku označeného v		Číslo listu vlastnictví	Výměra dílu		Označení dílu
katastru nemovitostí			dřívější poz. evidenci	ha					m²					
893/33										893/33		591		
893/34										893/34		10001		
893/35										893/35		590		
893/91										893/91		10001		

Oprávněný : dle listin
Druh věcného břemene : dle listin

Seznam souřadnic (S–JTSK)			
Souřadnice pro zápis do KN			
Č. bodu	Y	X	kód kv.
424–9	519160.24	1172901.50	8
424–14	519137.71	1172852.47	3
424–19	519157.03	1172858.57	8
550–1	519183.34	1172864.98	8
554–92	519116.51	1172844.84	3
555–1	519183.34	1172863.71	8
7	519135.20	1172851.57	3
8	519137.25	1172850.92	3
9	519137.58	1172851.85	3
10	519147.39	1172855.02	3
11	519149.22	1172856.10	8
12	519159.76	1172858.52	3
13	519159.31	1172858.91	3
14	519159.77	1172859.54	3
15	519160.34	1172859.69	3
16	519160.14	1172859.64	8
17	519159.76	1172859.24	8
18	519160.49	1172859.42	8
19	519160.47	1172859.39	8

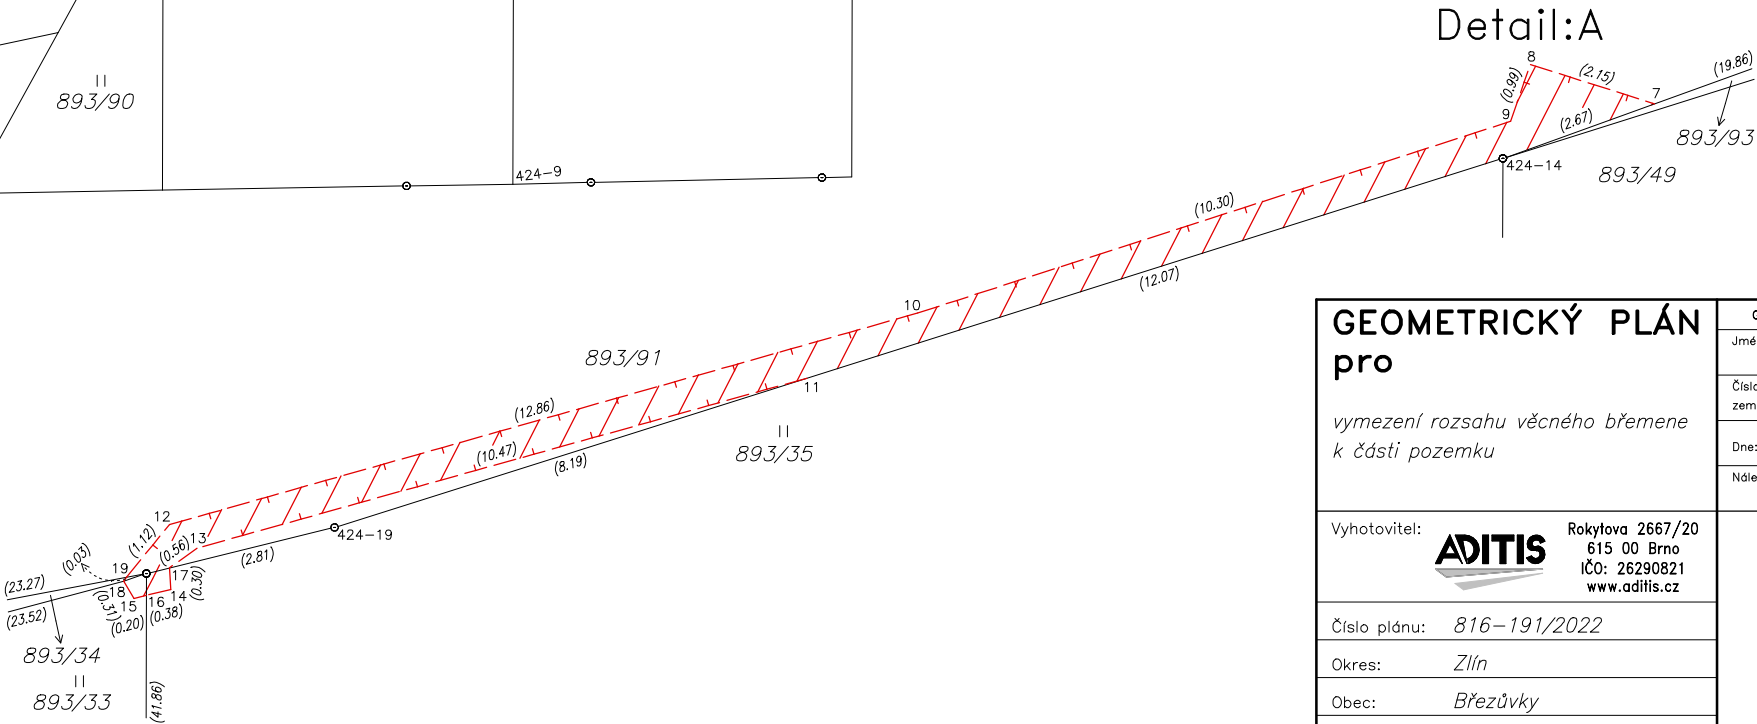

GEOMETRICKÝ PLÁN pro vymezení rozsahu věcného břemene k části pozemku	Geometrický plán ověřil úředně oprávněný zeměměřický inženýr:	Stejnopis ověřil úředně oprávněný zeměměřický inženýr:
	Jméno, příjmení: Ing. Jan Pěčonka	Jméno, příjmení:
	Číslo položky seznamu úředně oprávněných zeměměřických inženýrů: 2343/2007	Číslo položky seznamu úředně oprávněných zeměměřických inženýrů:
	Dne: 08.02. 2022 Číslo: 62/2022	Dne: Číslo:
	Náležitosti a přesnosti odpovídá právním předpisům.	Tento stejnopis odpovídá geometrickému plánu v elektronické podobě uloženému v dokumentaci katastrálního úřadu.
Vyhotovitel: ADITIS Rokytova 2667/20 615 00 Brno IČO: 26290821 www.aditis.cz	Katastrální úřad souhlasí s očistlováním parcel.	Ověření stejnopisu geometrického plánu v listinné podobě.
Číslo plánu: 816–191/2022		
Okres: Zlín		
Obec: Březůvky		
Kat. území: Březůvky		
Mapový list: Zlín 7–6/14		
Dosavadním vlastníkům pozemků byla poskytnuta možnost seznámit se v terénu s průběhem navrhovaných nových hranic, které byly označeny předepsaným způsobem:		