


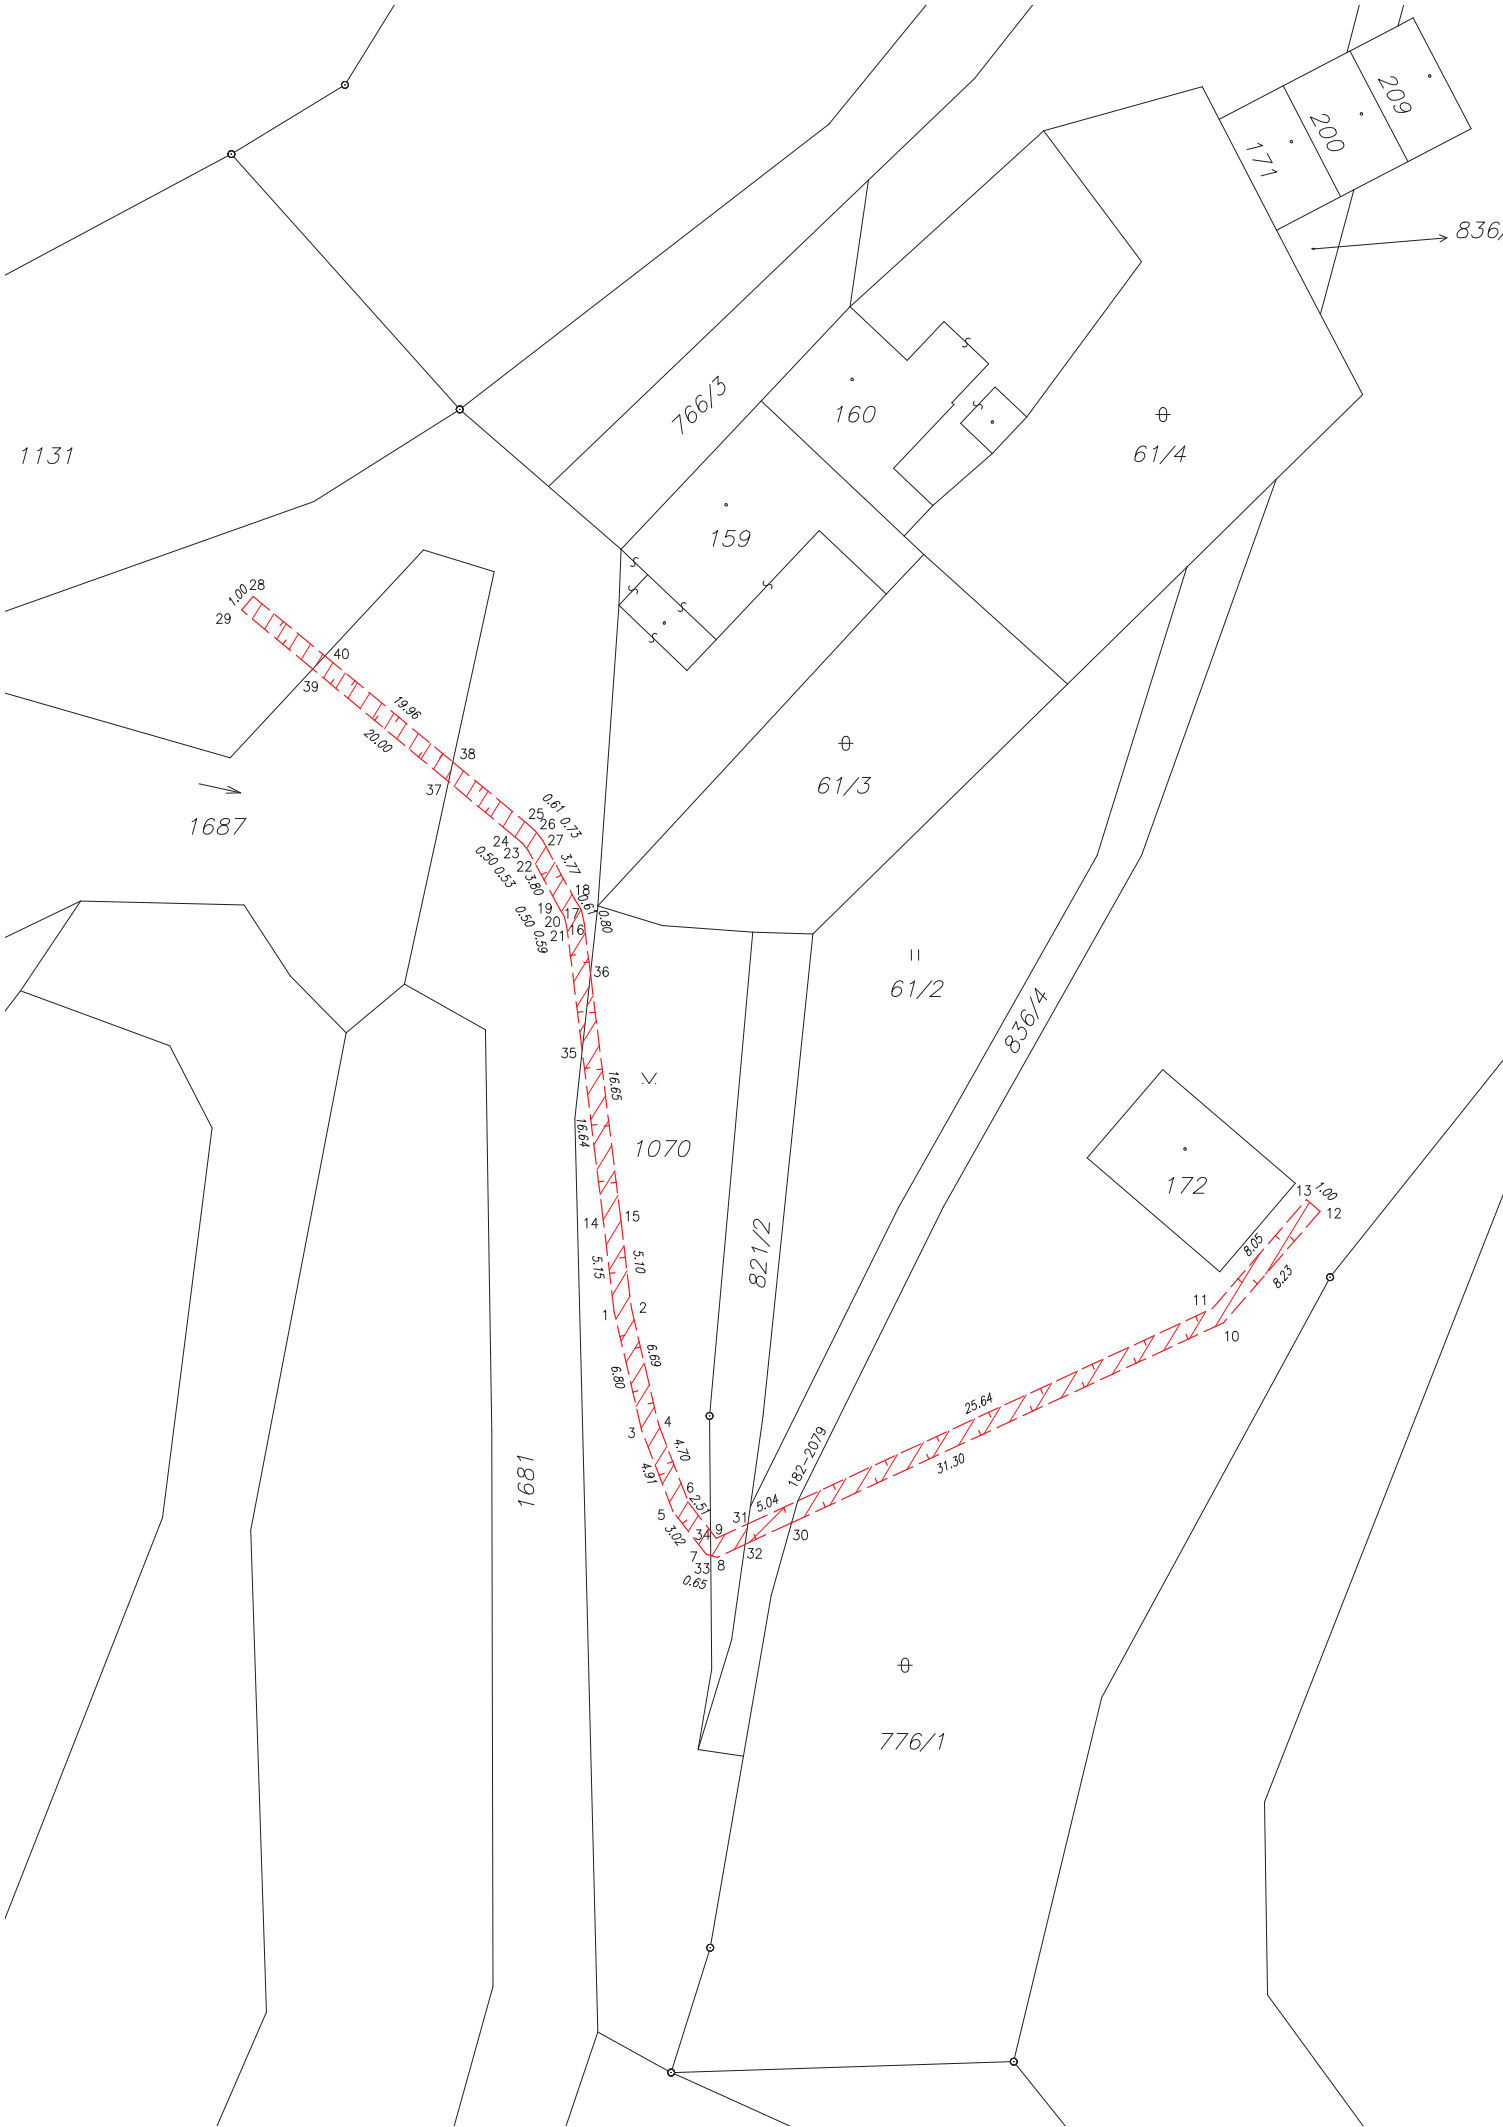

VÝKAZ DOSAVADNÍHO A NOVÉHO STAVU ÚDAJŮ KATASTRU NEMOVITOSTÍ														
Dosavadní stav				Nový stav										
Označení pozemku parc. číslem	Výměra parcely		Druh pozemku	Označení pozemku parc. číslem	Výměra parcely		Druh pozemku	Typ stavby	Způs. určení	Porovnání se stavem evidence právních vztahů				
			Způsob využití				Způsob využití	Způsob využití	výměr	Díl přechází z pozemku označeného v		Číslo listu vlastnictví	Výměra dílu	
	ha	m ²			ha	m ²				katastru nemovitostí	dřívější poz. evidenci		ha	m ²
776/1										776/1		1		
821/2										821/2		1		
836/4										836/4		1		
1070										1070		1		
1681										1681		1		
1687										1687		1		

Oprávněný : Dle listin

Druh věcného břemene : Dle listin

Seznam souřadnic (S–JTSK)

Souřadnice pro zápis do KN

Číslo bodu	Y	X	kód kv.
182–2079	563622.88	1145837.49	8
1	563633.18	1145826.91	3
2	563632.19	1145826.75	3
3	563631.63	1145833.53	3
4	563630.67	1145833.24	3
5	563629.88	1145838.10	3
6	563628.99	1145837.61	3
7	563628.01	1145840.50	3
8	563627.39	1145840.65	3
9	563627.45	1145839.60	3
10	563599.00	1145827.53	3
11	563599.62	1145826.72	3
12	563593.59	1145821.27	3
13	563594.35	1145820.62	3
14	563633.79	1145821.79	3
15	563632.80	1145821.67	3
16	563634.86	1145805.12	3
17	563635.03	1145804.35	3
18	563635.36	1145803.84	3
19	563636.22	1145804.34	3
20	563635.97	1145804.74	3

Souřadnice pro zápis do KN

Číslo bodu	Y	X	kód kv.
21	563635.84	1145805.30	3
22	563638.01	1145801.05	3
23	563638.33	1145800.64	3
24	563638.71	1145800.30	3
25	563638.07	1145799.54	3
26	563637.60	1145799.95	3
27	563637.17	1145800.50	3
28	563653.42	1145786.82	3
29	563654.08	1145787.57	3
30	563623.23	1145838.73	8
31	563625.67	1145838.78	8
32	563625.83	1145839.93	8
33	563627.75	1145840.56	3
34	563627.77	1145839.20	3
35	563634.97	1145812.28	3
36	563634.51	1145807.94	3
37	563642.47	1145797.20	3
38	563642.23	1145796.09	3
39	563650.08	1145790.88	3
40	563649.40	1145790.15	3

GEOMETRICKÝ PLÁN pro

vymezení rozsahu věcného břemene
k číslům pozemků

Vyhotovitel: Ing. Zdeněk Sedláček
0.Ostrčila 26, 798 11 Prostějov
mobil 602583707, IČ 60685450

Číslo plánu: 313 – 109 / 2024

Okres: Prostějov

Obec: Ondratice

Kat. území: Ondratice

Mapový list: Vyškov 5–2/43

Dosavadním vlastníkům pozemků byla poskytnuta možnost seznámit se v terénu s průběhem navrhovaných nových hranic, které byly označeny předepsaným způsobem:

Geometrický plán ověřil autorizovaný zeměměřický inženýr:

Jméno, příjmení: Ing. Zdeněk Sedláček

Číslo položky seznamu autorizovaných zeměměřických inženýrů: 1086/1995

Dne: 25. 11. 2024 Číslo: 277/2024

Náležitostmi a přesností odpovídá právním předpisům.

Stejnopis ověřil autorizovaný zeměměřický inženýr:

Jméno, příjmení:

Číslo položky seznamu autorizovaných zeměměřických inženýrů:

Dne: Číslo:

Tento stejnopis odpovídá geometrickému plánu v elektronické podobě uloženému v dokumentaci katastrálního úřadu.

Katastrální úřad souhlasí s očíslováním parcel.

Ověření stejnopisu geometrického plánu v listinné podobě.