


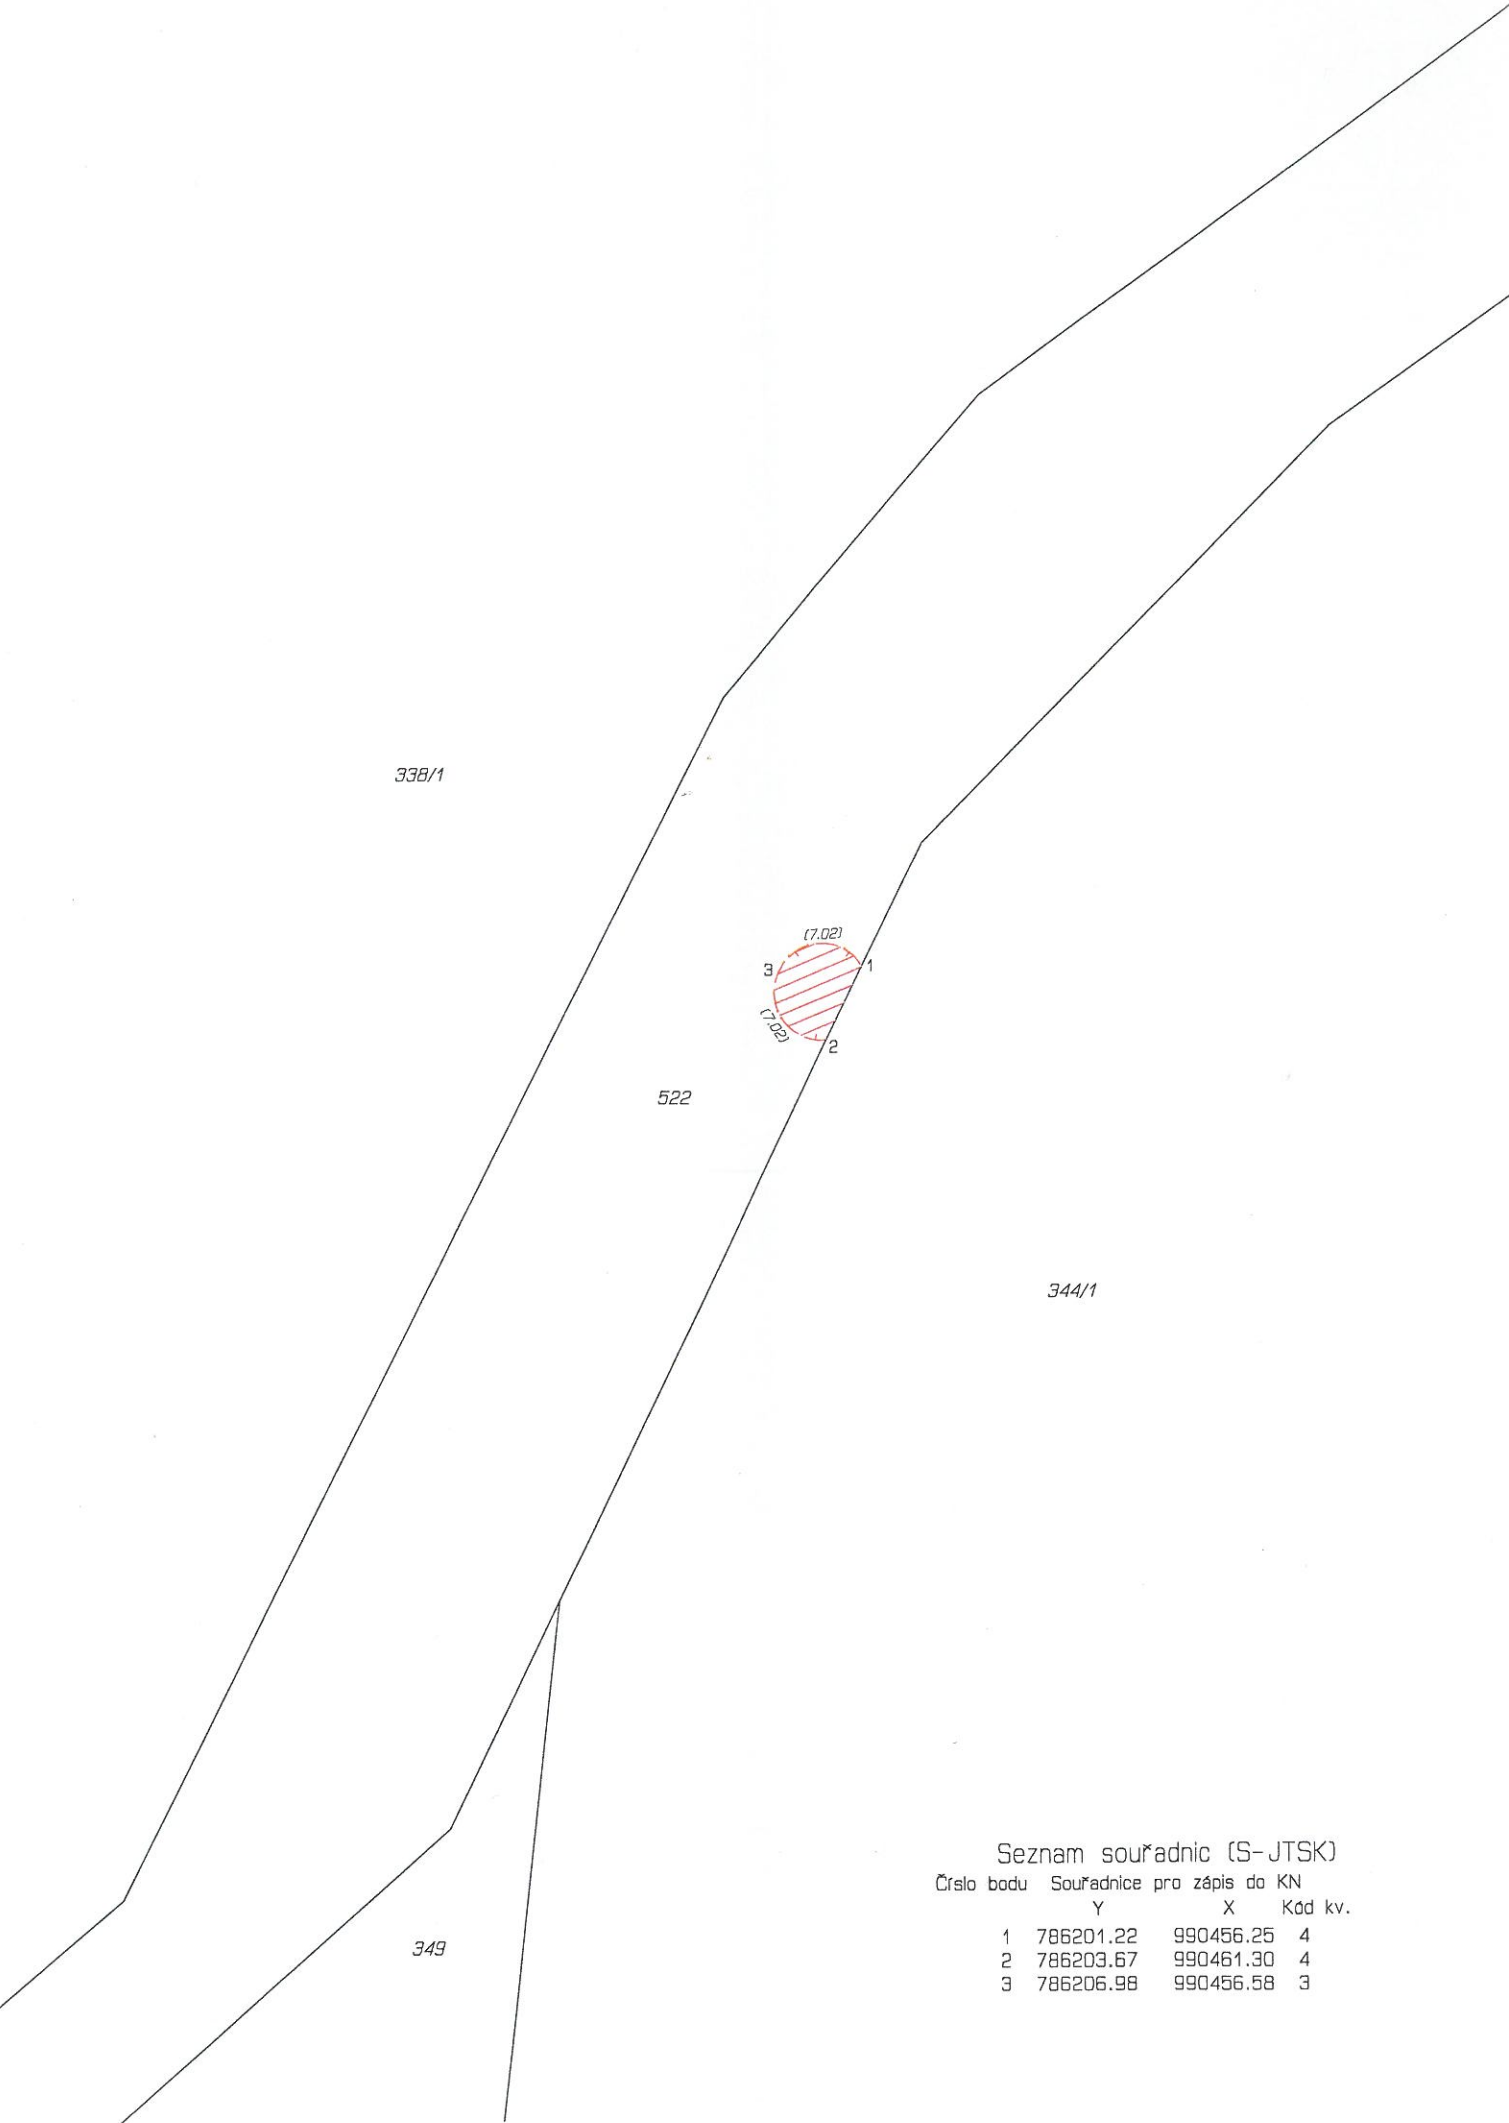

Seznam souřadnic (S-JTSK)

Číslo bodu	Souřadnice pro zápis do KN		
	Y	X	Kód kv.
1	786201.22	990456.25	4
2	786203.67	990461.30	4
3	786206.98	990456.58	3

VÝKAZ DOSAVADNÍHO A NOVÉHO STAVU ÚDAJŮ KATASTRU NEMOVITOSTÍ														
Dosavadní stav			Nový stav											
Označení pozemku parc. číslem	Výměra parcely		Druh pozemku	Označení pozemku parc. číslem	Výměra parcely		Druh pozemku	Typ stavby	Způsob určení výměr	Porovnání se stavem evidence právních vztahů				
										Díl přechází z pozemku označeného v		Číslo listu vlastnictví	Výměra dílu	Ozn. Dílu
	ha	m2	Způsob využití		ha	m2	Způsob využití	Způsob využití		katastru nemovitostí	dřívejší poz.evid			
522										522		1		

Druh věcného břemene: Dle smlouvy
Oprávněný: ČEZ Distribuce, a.s.

GEOMETRICKÝ PLÁN pro vymezení rozsahu věcného břemene k části pozemku	Geometrický plán ověřil úředně oprávněný zeměměřický inženýr:		Stejnopis ověřil úředně oprávněný zeměměřický inženýr:		
	Jméno, příjmení: Ing. Radka Novotná		Jméno, příjmení: Ing. Radka Novotná		
	Číslo položky seznamu úředně oprávněných zeměměřických inženýrů: 2195/03		Číslo položky seznamu úředně oprávněných zeměměřických inženýrů: 2195/03		
	Dne: 25.09.2023 Číslo: 356/2023		Dne: 3.10.2023 Číslo: 525/2023		
	Náležitostmi a přesností odpovídá právním předpisům.		Tento stejnopis odpovídá geometrickému plánu v elektronické podobě uloženému v dokumentaci katastrálního úřadu.		
Vyhotovitel:	Katastrální úřad souhlasí s očíslováním parcel.		Ověření stejnopisu geometrického plánu v listinné podobě.		
Gener s.r.o. Juditina 1711/7 41501 Teplice		Bc. Alena Fejfarová KÚ pro Ústecký kraj, KP Most PGP-767/2023-508 2023.10.02 09:29:15 +02'00'			
Číslo plánu:	626-320/2023				
Okres:	Most				
Obec:	Patokryje				
Kat. území:	Patokryje				
Mapový list:	MOST 4-5/21 (DKM)				
Dosavadním vlastníkům byla poskytnuta možnost seznámit se s terénem s průběhem navrhovaných nových hranic, které byly označeny předepsaným způsobem:					