


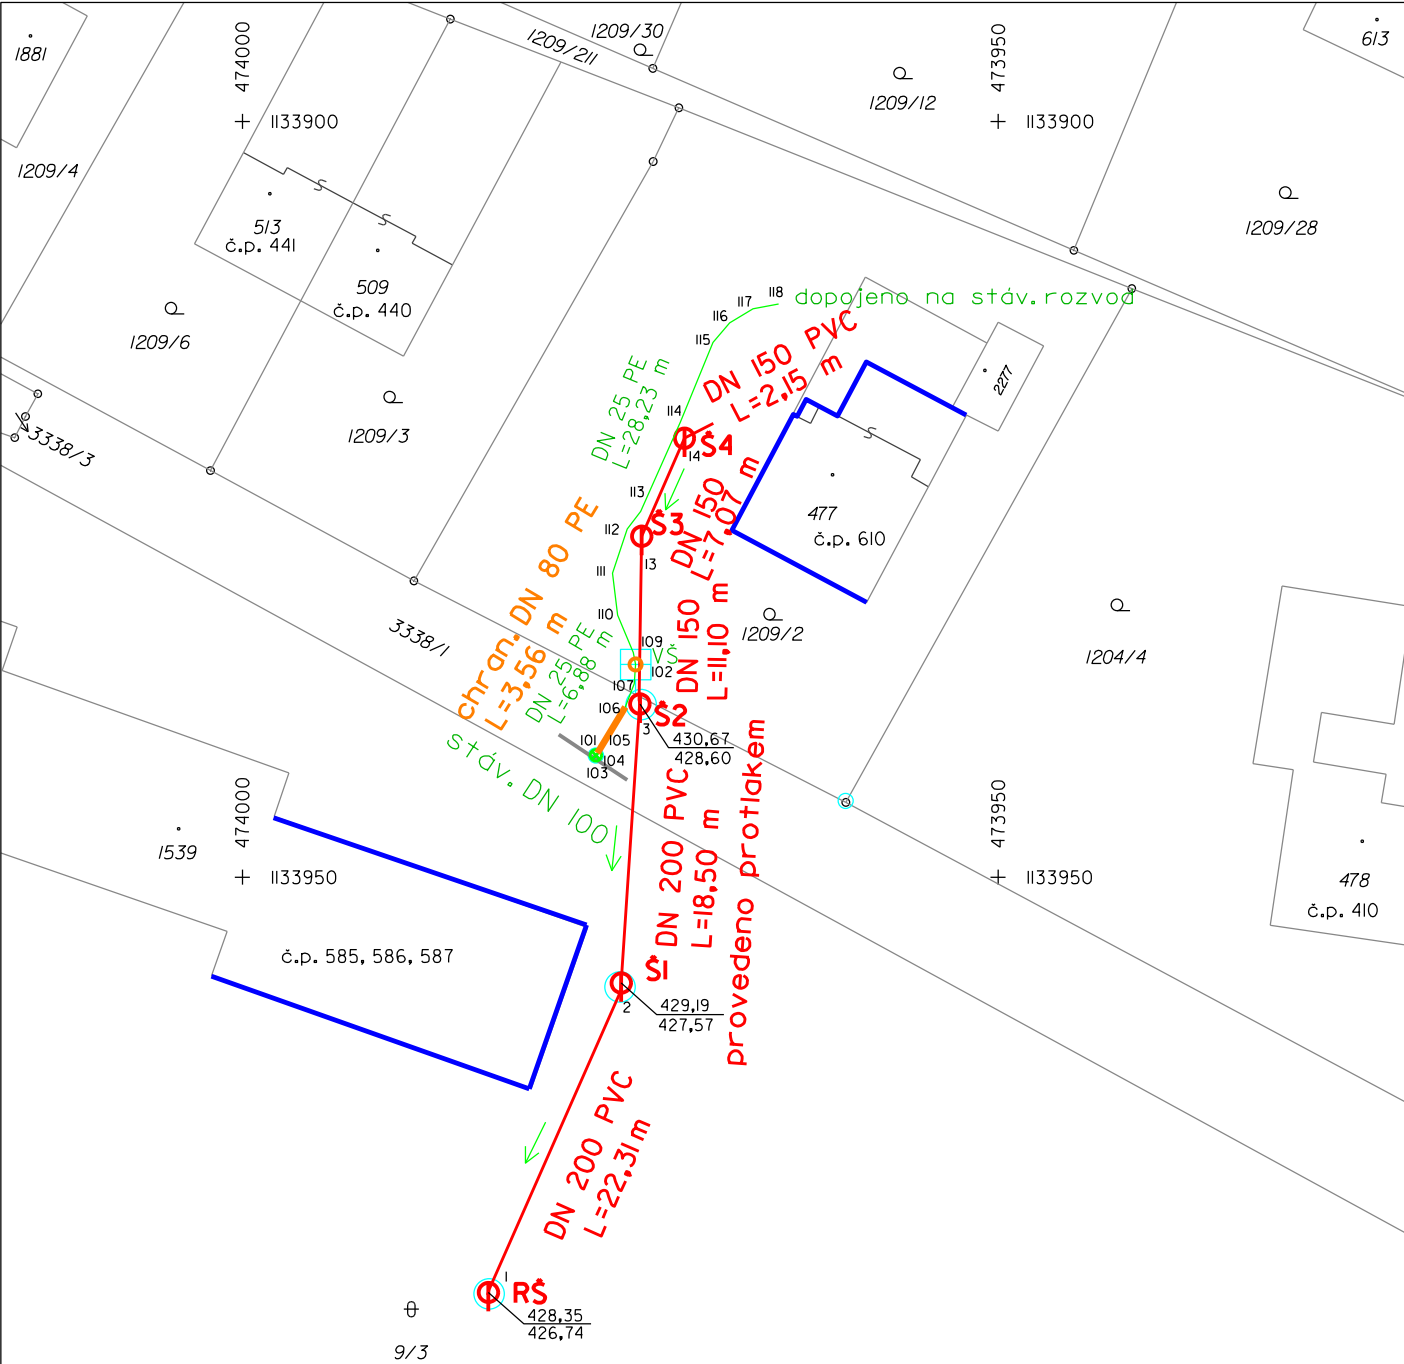

Okres	Frýdek-Místek	Číslo zakázky	526/2024	Geopoint Morava s.r.o. Nádražní 48I, Frýdlant n. O. IČO: 28652037 Náležitosti a přesnosti odpovídá předpisům
Obec	Kunčice p. O.	Souř. systém	S-JTSK	
Kat. území	Kunčice p. O.	Výšk. systém	Bpv	
Datum	10.1.2025	Měřítko	1: 500	
Zaměření kanalizační a vodovodní přípojky				
Zaměřil	Vyhotovil	Kontroloval	evid. číslo	
Ing. Pavel Kovář	Ing. Pavel Kovář	Ing. Tomáš Blahuta	6/2025	