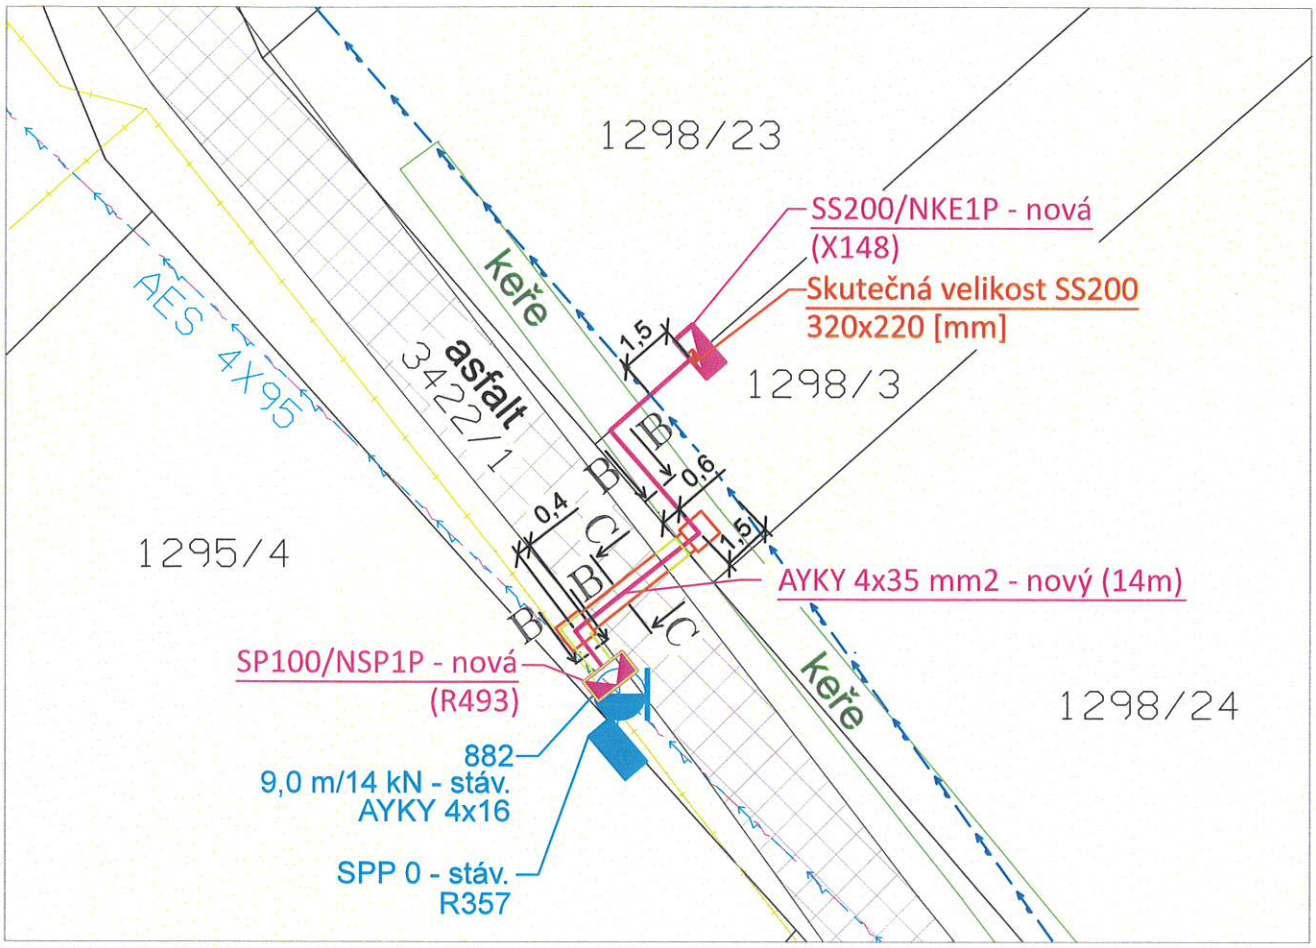

LEGENDA ELEKTRO:

STÁVAJÍCÍ KABELOVÉ VEDENÍ NN
STÁVAJÍCÍ VENKOVNÍ VEDENÍ NN
PROJEKTOVANÉ KABELOVÉ VEDENÍ NN
PROJEKTOVANÁ POJISTKOVÁ SKŘÍŇ
PROJEKTOVANÁ ROZPOJOVACÍ SKŘÍŇ
ZÁPICHOVÁ/VÝPICHOVÁ JÁMA
STÁVAJÍCÍ BETONOVÝ SLOUP

Druh zařízení: zemní kabelové vedení NN
šířka pásma VB pro vklad do KN: 0,3 m na každou stranu od krajního vodiče
délka vedení: 4,9 m

Druh zařízení: rozpojovací skříň 1ks
plocha pásma pro výpočet náhrady za VB: půdorys pojistkové skříně - 0,1 m²

Způsob uložení energet. zařízení pro ocenění VB:
dle §39b vyhlášky 488/2020 Sb.
Uložení do krajnice
Uložení protlakem

Souhlas s umístěním a realizací stavby na pozemcích:
parc.č. 34221
dle LV č. 1 v k.ú. Kunčice pod Ondřejníkem
vlastník
Obec Kunčice pod Ondřejníkem, IČO: 00296856
č. p. 569, 73913 Kunčice pod Ondřejníkem

Podpis: .....

Kraj:	Moravskoslezský	Obec:	Kunčice pod Ondřejníkem [598356]
Katastrální území:	Kunčice pod Ondřejníkem [677094]	Území:	zastavěné

Investor:	ČEZ Distribuce a.s.	Číslo zakázky:	T2024/0336	TRABBAU a.s. Lublaňská 1002/9 Praha 2 120 00
Zpracoval:	Tadeáš Němec	Stupeň PD:	DSP	
Odp. projektant:	Ing. Martin Barteček	Datum:	06/2024	
Název stavby: K_Kunčice pod Ondř., č.parc. 1298/3, kNN				Katastrální území: Kunčice pod Ondřejníkem Číslo výkresu: IP-12-8033968
Název výkresu: ZÁKRES VĚCNÉHO BŘEMENE				Měřítko: 1:200 Formát: A4