


chrakteristický řez

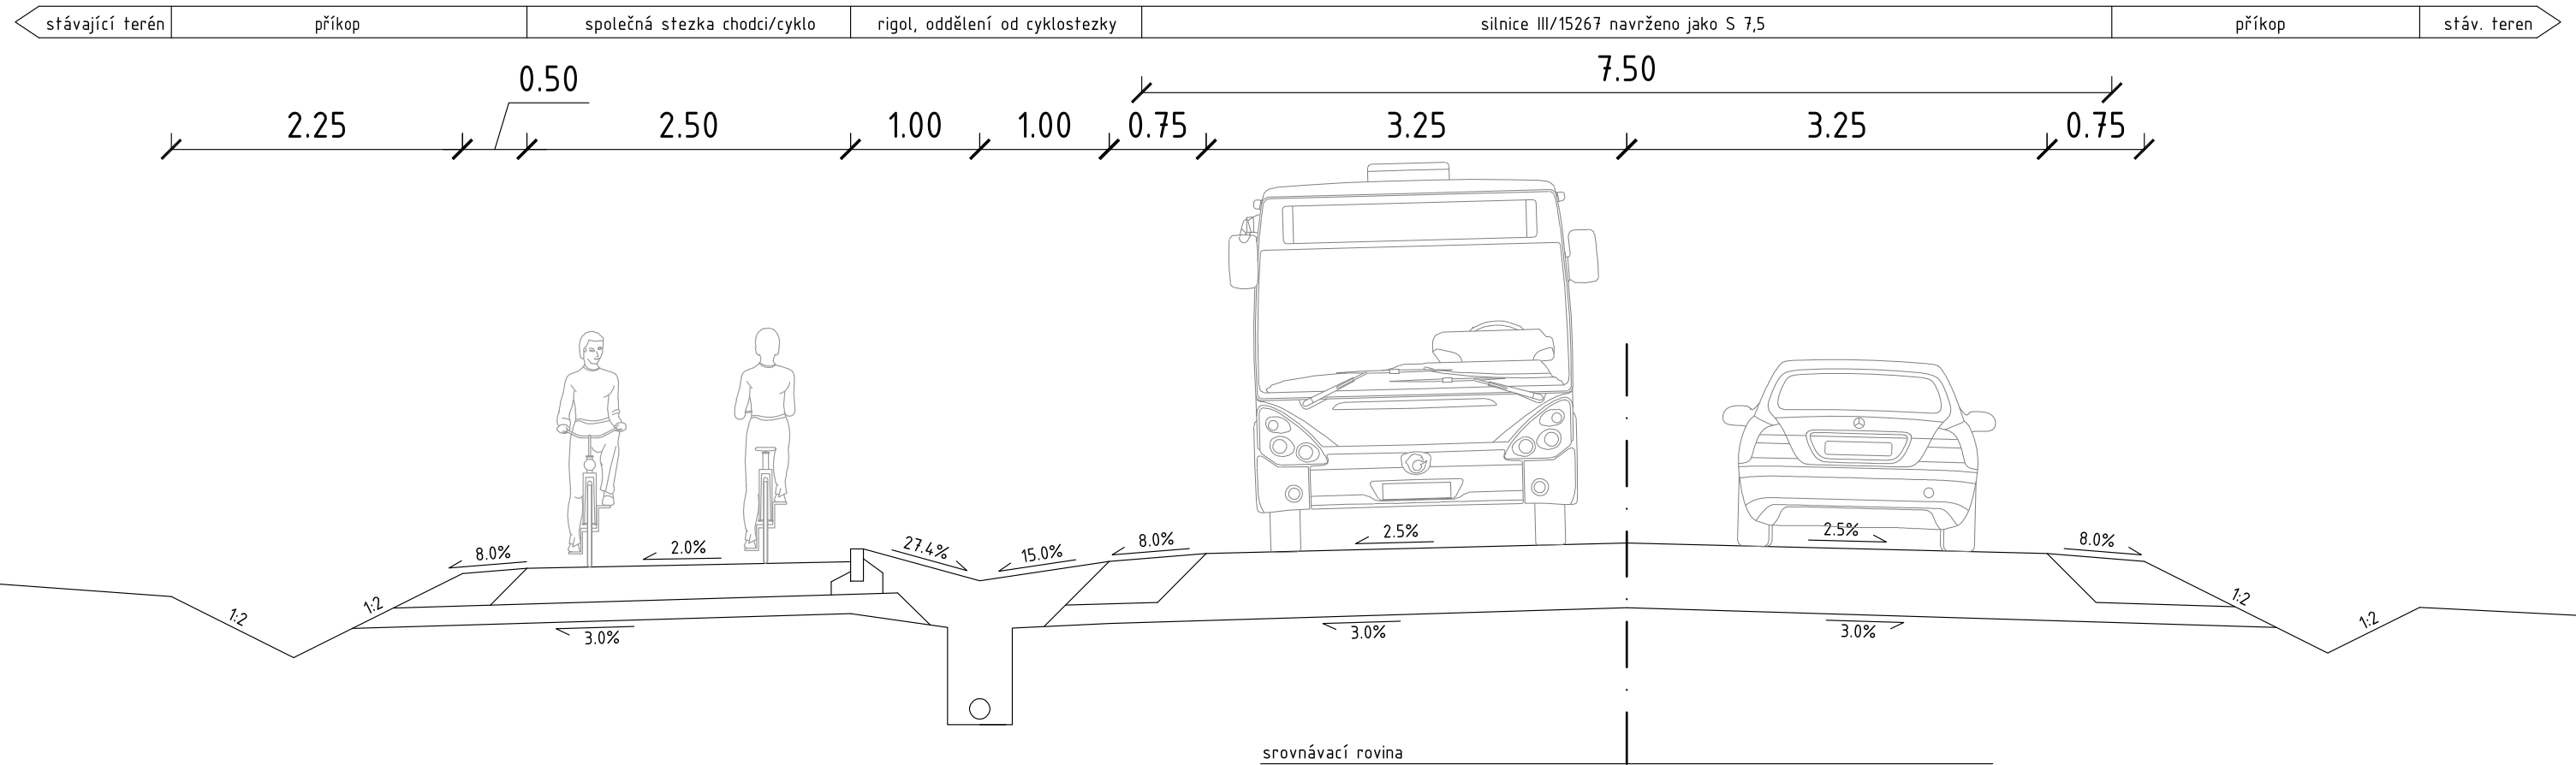

STAVEBNÍK: Obec Troubsko Zámecká 8 664 41 Troubsko IČ: 00282723		Obec Střelice nám. Svobody 111/1 664 47 Střelice u Brna IČ: 00282618 DIČ: CZ00282618		RAZÍTKO:	
HLAVNÍ PROJEKTANT: NiTraM-projekt, s.r.o. Slunečná 481/6, Nový Lískovec 634 00 Brno tel.: +420 737 103 345 mail: marsmely@email.cz  IČ: 06964796 DIČ: CZ06964796		ING. MARTIN SMĚLÝ ČKAIT - 1004435			
NÁZEV STAVBY: CYKLOSTEZKA, STŘELICE - TROUBSKO					
MĚŘÍTKO: 1 : 50		KRAJ: JIHO MORAVSKÝ			
DATUM: ČERVENEC 2025		OKRES: BRNO - VENKOV			
VYPRACOVAL: Ing. Martin Smělý		MÍSTO STAVBY: STŘELICE, TROUBSKO			
VED. PROJEKTANT: Ing. Martin Smělý		KAT. ÚZEMÍ: STŘELICE U BRNA, TROUBSKO			
STUPEŇ: studie		Č. KAT. ÚZEMÍ: 757 438; 768 715			
NÁZEV VÝKRESU: CHARAKTERISTICKÝ ŘEZ					
KÓD C	ČÍSLO VÝKRESU XX		PARÉ		