


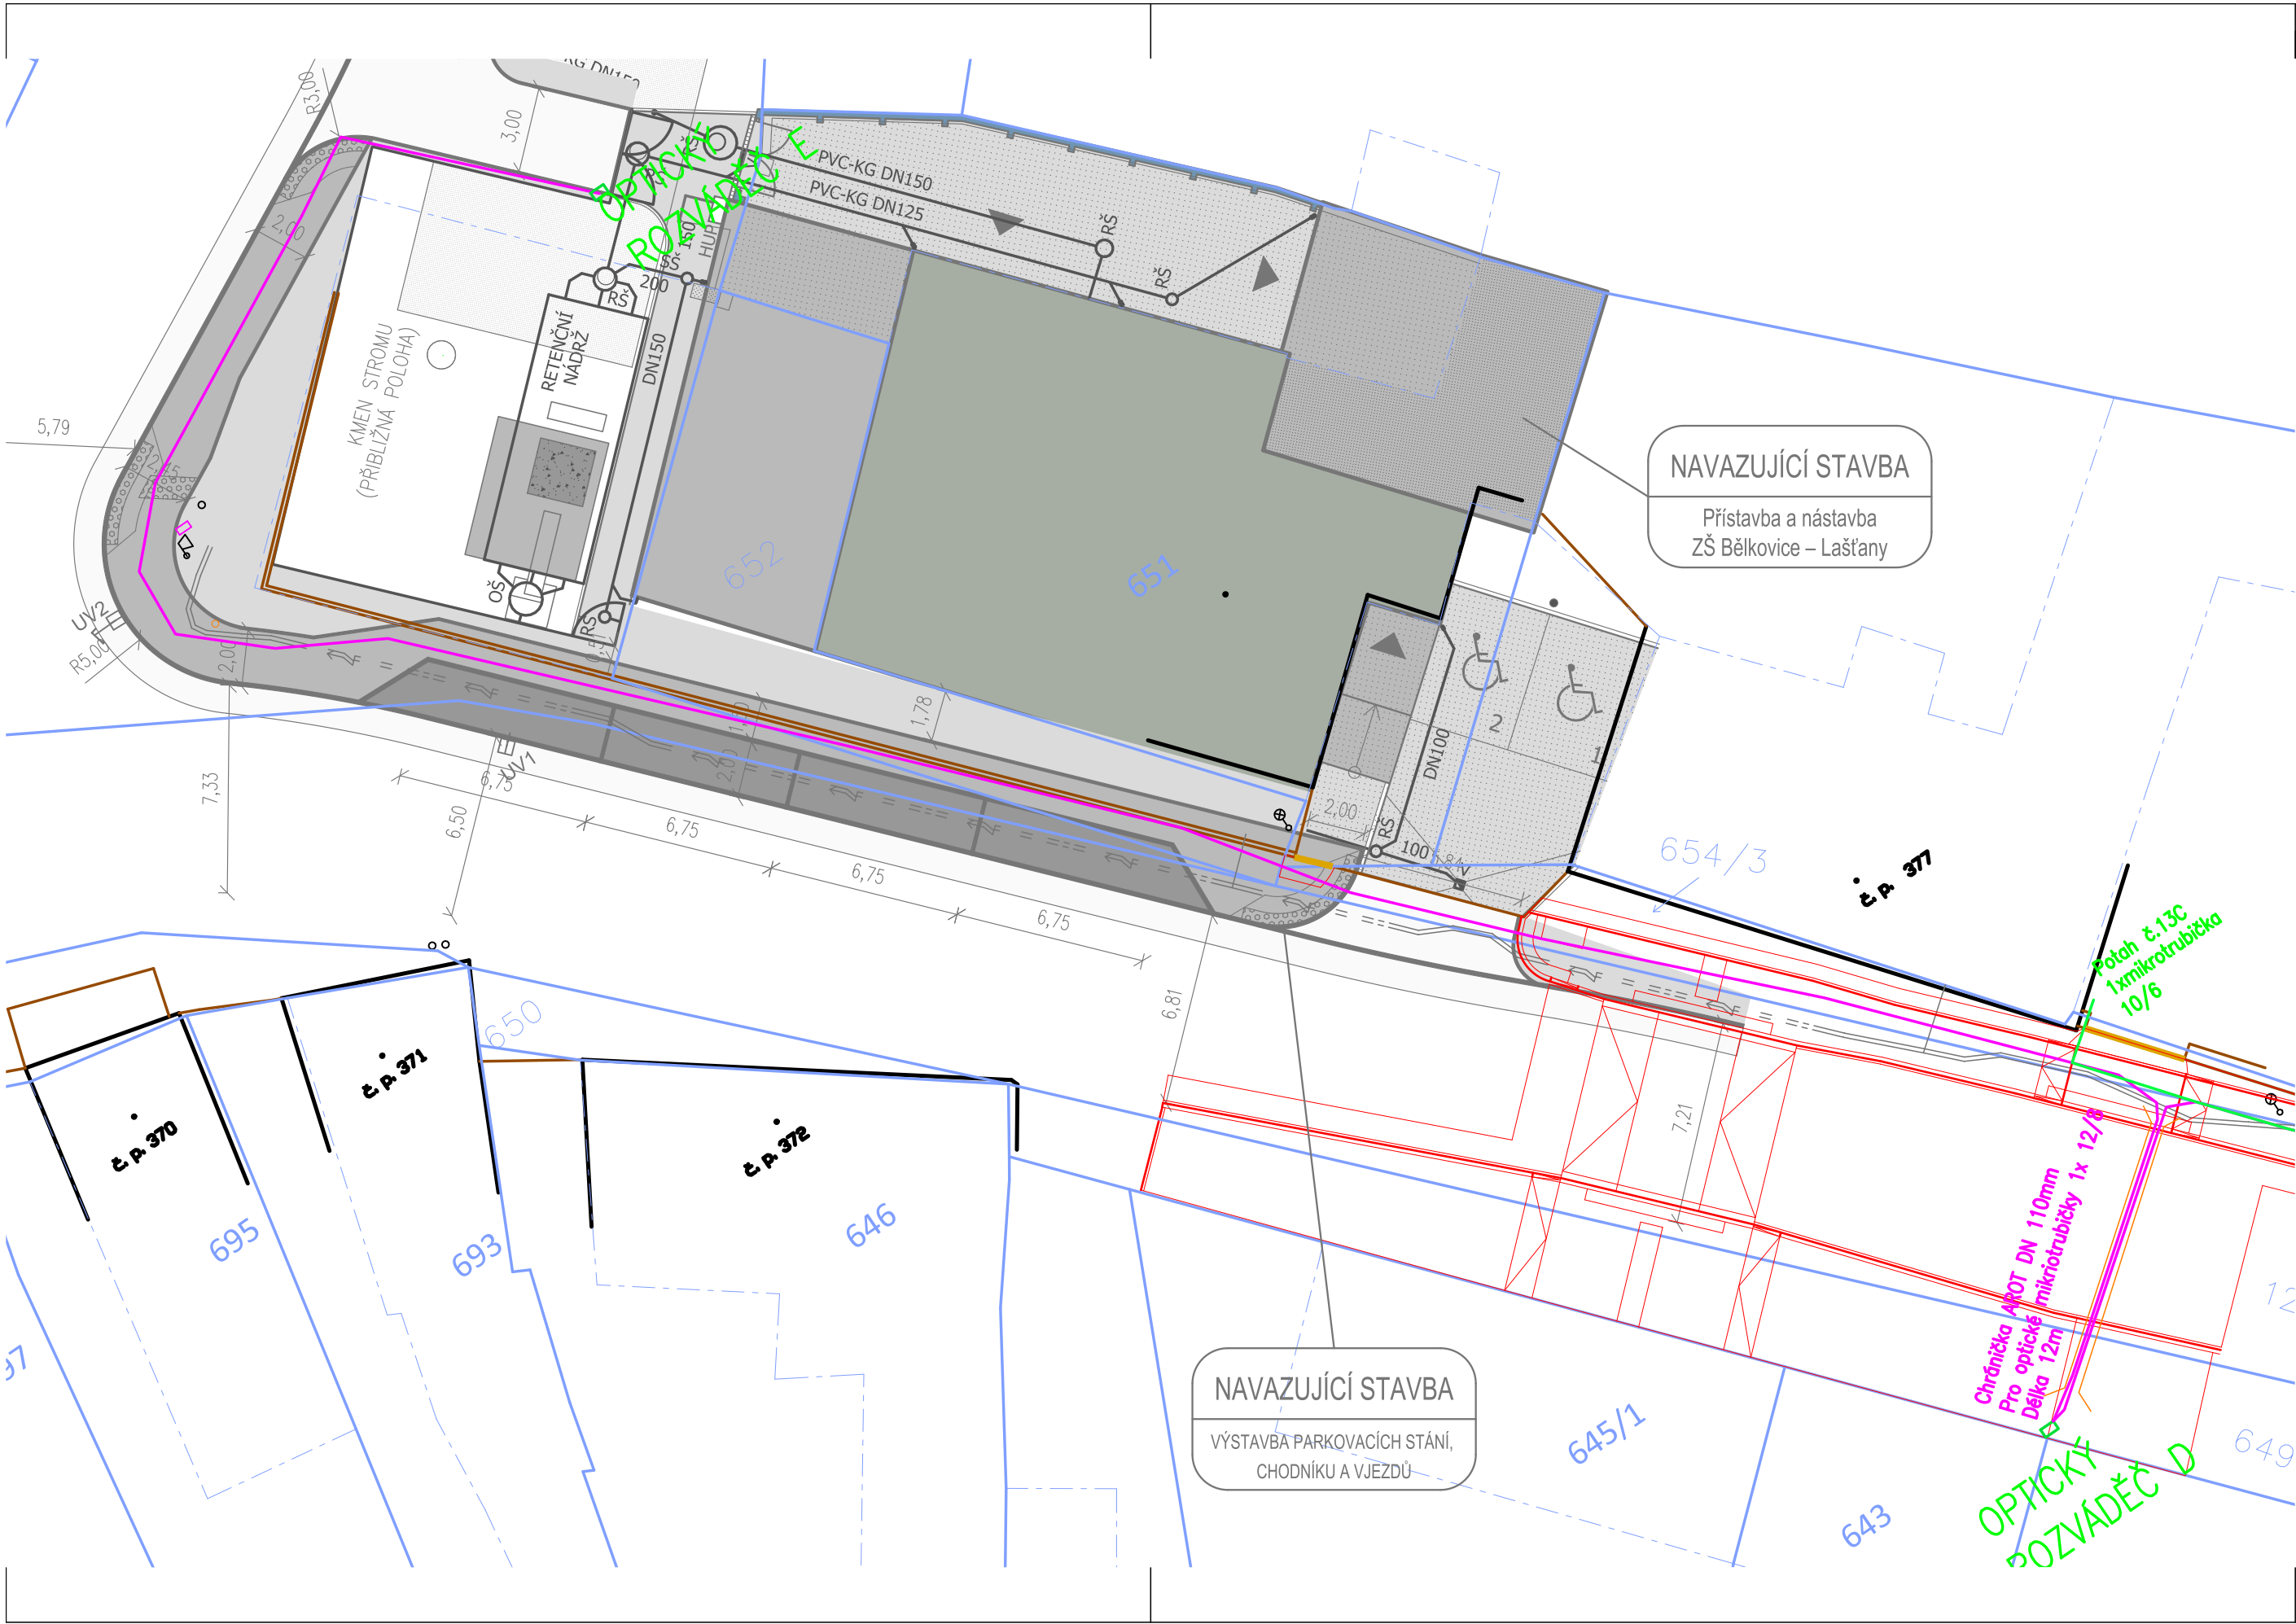

LEGENDA STÁVAJÍCÍCH INŽENÝRSKÝCH SÍTÍ:

- stávající sdělovací vedení – metalické – podzemní (CETIN a.s.)
- stávající vedení NN – podzemní (ČEZ Distribuce a.s.)
- stávající vedení NN – nadzemní (ČEZ Distribuce a.s.)
- stávající vedení VN – nadzemní (ČEZ Distribuce a.s.)
- stávající STL plynovod – podzemní (GridServices, s.r.o.)
- stávající vodovod – podzemní (INSTA CZ s.r.o.)
- stávající dešťová kanalizace – podzemní (obec Bělkovice–Laštany)
- stávající splašková kanalizace – podzemní (obec Bělkovice–Laštany)
- stávající veřejné osvětlení – podzemní (obec Bělkovice–Laštany)

INŽENÝRSKÉ SÍTĚ JSOU ZAKRESLENY POUZE ORIENTAČNĚ, PŘED ZAHÁJENÍM PRACÍ JE NUTNÉ JE VYTÝČIT.

LEGENDA:

- komunikace – asfaltobeton
- chodníky – zámk.dl.
- chodníky – bet. dlaždice
- zpevněné vjezdy – zámk.dl.
- zámková dlažba hmatových úprav
- žulové kostky
- nezp. cesta, vjezd – VŠ
- zelené plochy
- vodorovné doprav. znač.
- kamenná dlažba do betonu

LEGENDA KATASTRU NEMOVITOSTÍ:

- hranice katastrálních území
- hranice parcel KN
- vnitřní kresba/slučky
- 9/1 číslo parcely KN
- hranice obvodu stavby

SEZNAM OBJEKTŮ:

- S0 101 – Chodník Laštany od ZŠ
- S0 401 – Veřejné osvětlení Laštany od ZŠ

- pátevní optická mikrotrub. 12/8
- přípojková optická mikrotrub. 10/6
- optický zemní rozváděč
- optická spojka mikrotrubičky

ODPOV. PROJEKTANT ZAKÁZKY		ING. TOMÁŠ LÝSEK					
ODPOV. PROJEKTANT SO, PS		—					
NAVRHL, VYPRACOVAL		ING. TOMÁŠ LÝSEK					
KRESLIL, PSAL		ING. TOMÁŠ LÝSEK					
KONTROLOVAL		ING. LIBOR HABRNÁL					
KRAJ	OLOMOUCKÝ	OBEC	BĚLKOVICE-LAŠTANY				
INVESTOR	OBEC BĚLKOVICE-LAŠTANY						
AKCE ZVÝŠENÍ BEZPEČNOSTI CHODCŮ V OBCI BĚLKOVICE - LAŠTANY, ÚSEK LAŠTANY OD ZŠ						STUPEŇ	DUSP
						DATUM	4/2021
						MĚŘITKO	1:250
						FORMÁT	8 x A4
						ZAK. ČÍSLO	1903910
ČÁST DOKUMENTACE							
C							
VÝKRES							
KOORDINAČNÍ SITUAČNÍ VÝKRES - ČÁST 1							
ČÍS. SOUPRAVY							
ČÍS. PŘÍLOHY							
3.1							