



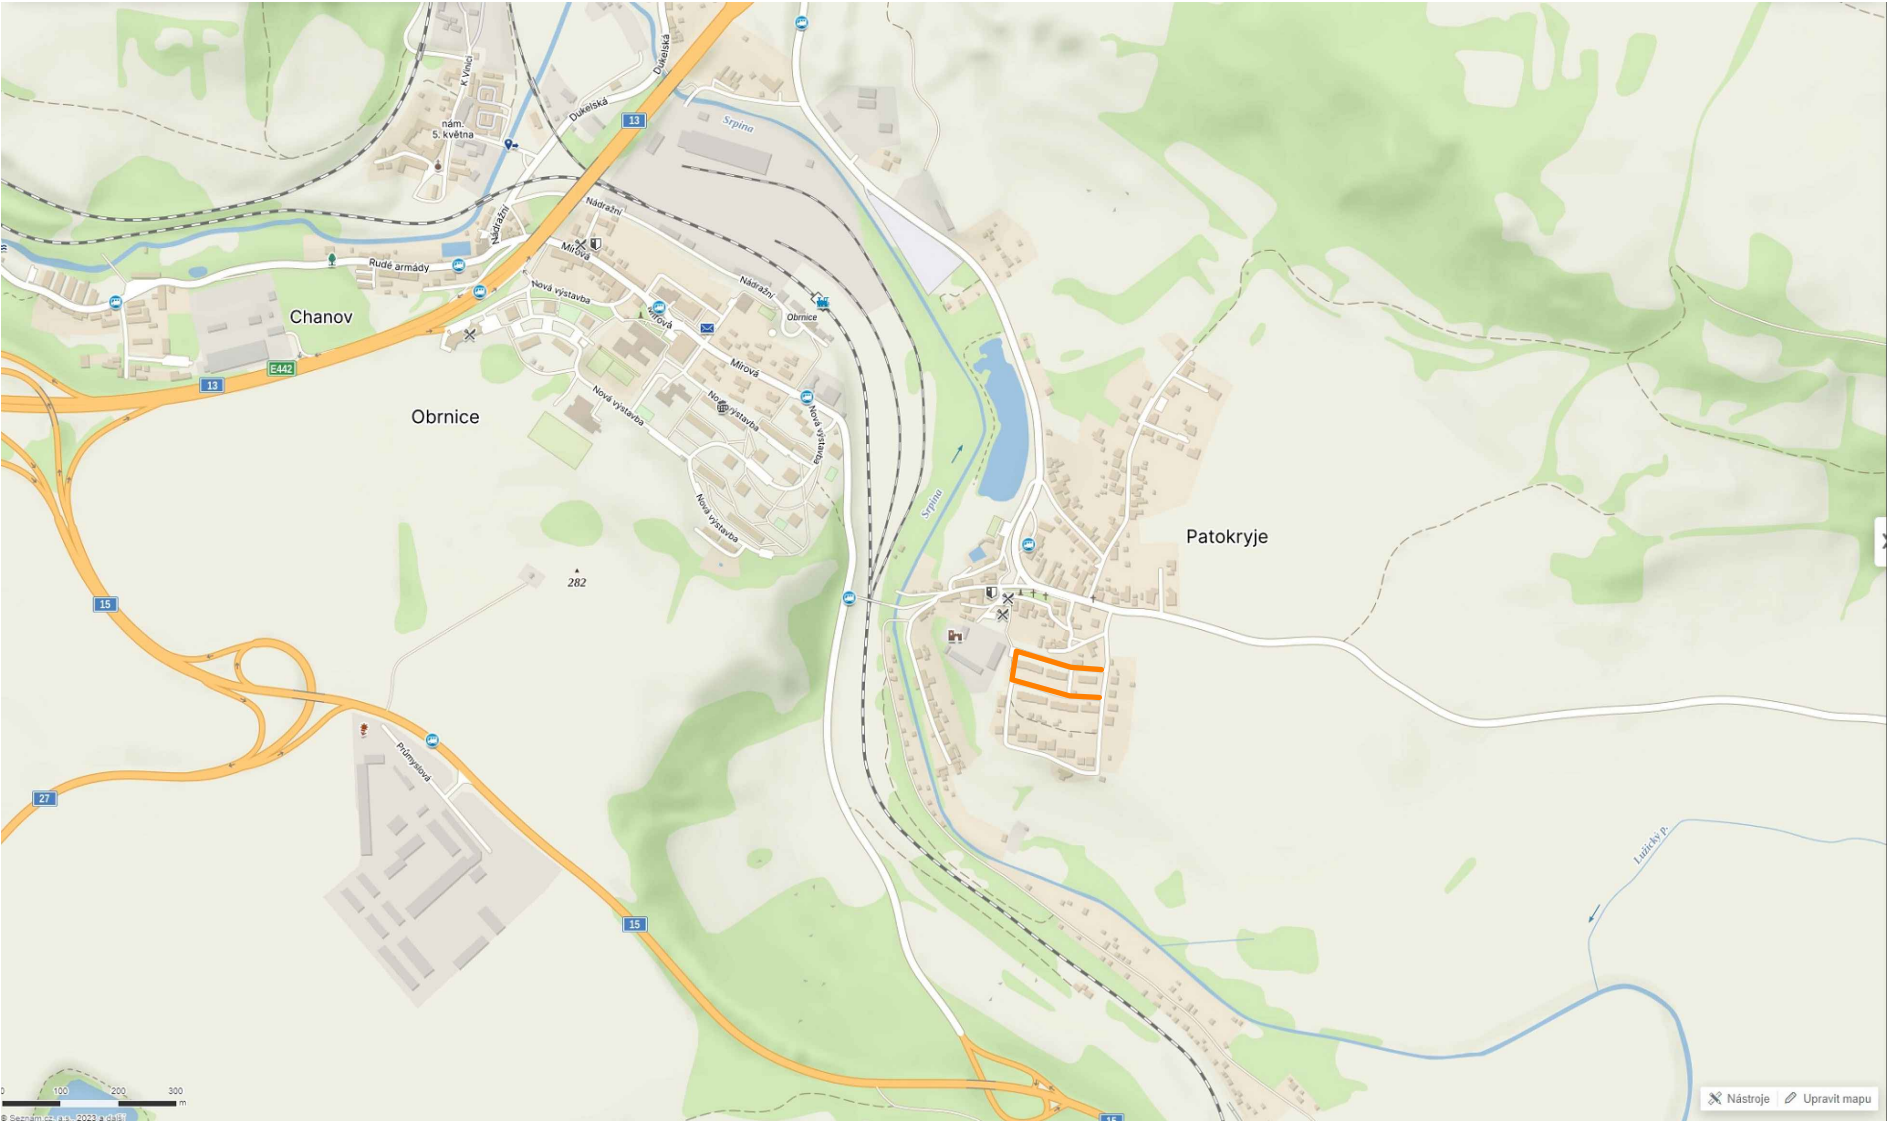

LEGENDA—NÁVRH

KANALIZACE — SKLOLAMINÁTOVÝ RUKÁVEC, udržovací práce

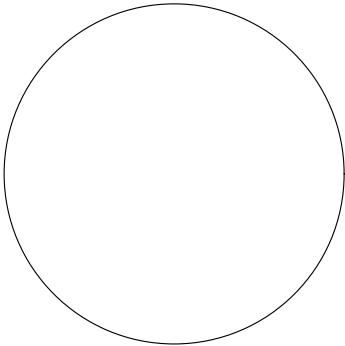

SOUŘADNICOVÝ SYSTÉM JTSK
VÝŠKOVÝ SYSTÉM BALT P.V.

	SVIS TCE, spol. s r.o.	Za Chlumem 814 418 01 BÍLINA
---	------------------------	---------------------------------

	SEVEROČESKÉ VODOVODY A KANALIZACE AKCIOVÁ SPOLEČNOST	ÚTVAR PROJEKCE SLADOVNICKÁ 1082 463 11 LIBEREC – VRATISLAVICE
---	---	---

VYPRACOVAL: J.KOTTNAUER	ZODPOVĚDNÝ PROJEKTANT: ING.Z.KARÁSEK	HLAVNÍ INŽENÝR PROJEKTU: ING.NEVOLÉ	MANAŽER ÚTVARU: ING.FRIDRICH	TECHNICKÁ KONTROLA: ING.KARÁSEK
INVESTOR: SVS a.s.		KRAJ: Ústecký	FORMÁT:	2 x A4
PŘÍLOHA: IO 01 SKLOLAMINÁTOVÝ RUKÁVEC SITUAČNÍ VÝKRES ŠIRŠÍCH VZTAHŮ			DATUM:	10/2023
			STUPEŇ:	DPS
			ČÍSLO ZAKÁZKY:	12308
AKCE: MO 030 010 Patokryje, u okálů – rekonstrukce kanalizace		MĚŘITKO: 1:10 000	ČÍSLO VÝKRESU: C.1	ČÍSLO PARÉ: