


KUNČICE POD ONDŘEJNÍKEM
PRODLOUŽENÍ VODOVODU A KANALIZACE DOLNÍ KONEC
KATASTRÁLNÍ SITUACE 1:1000

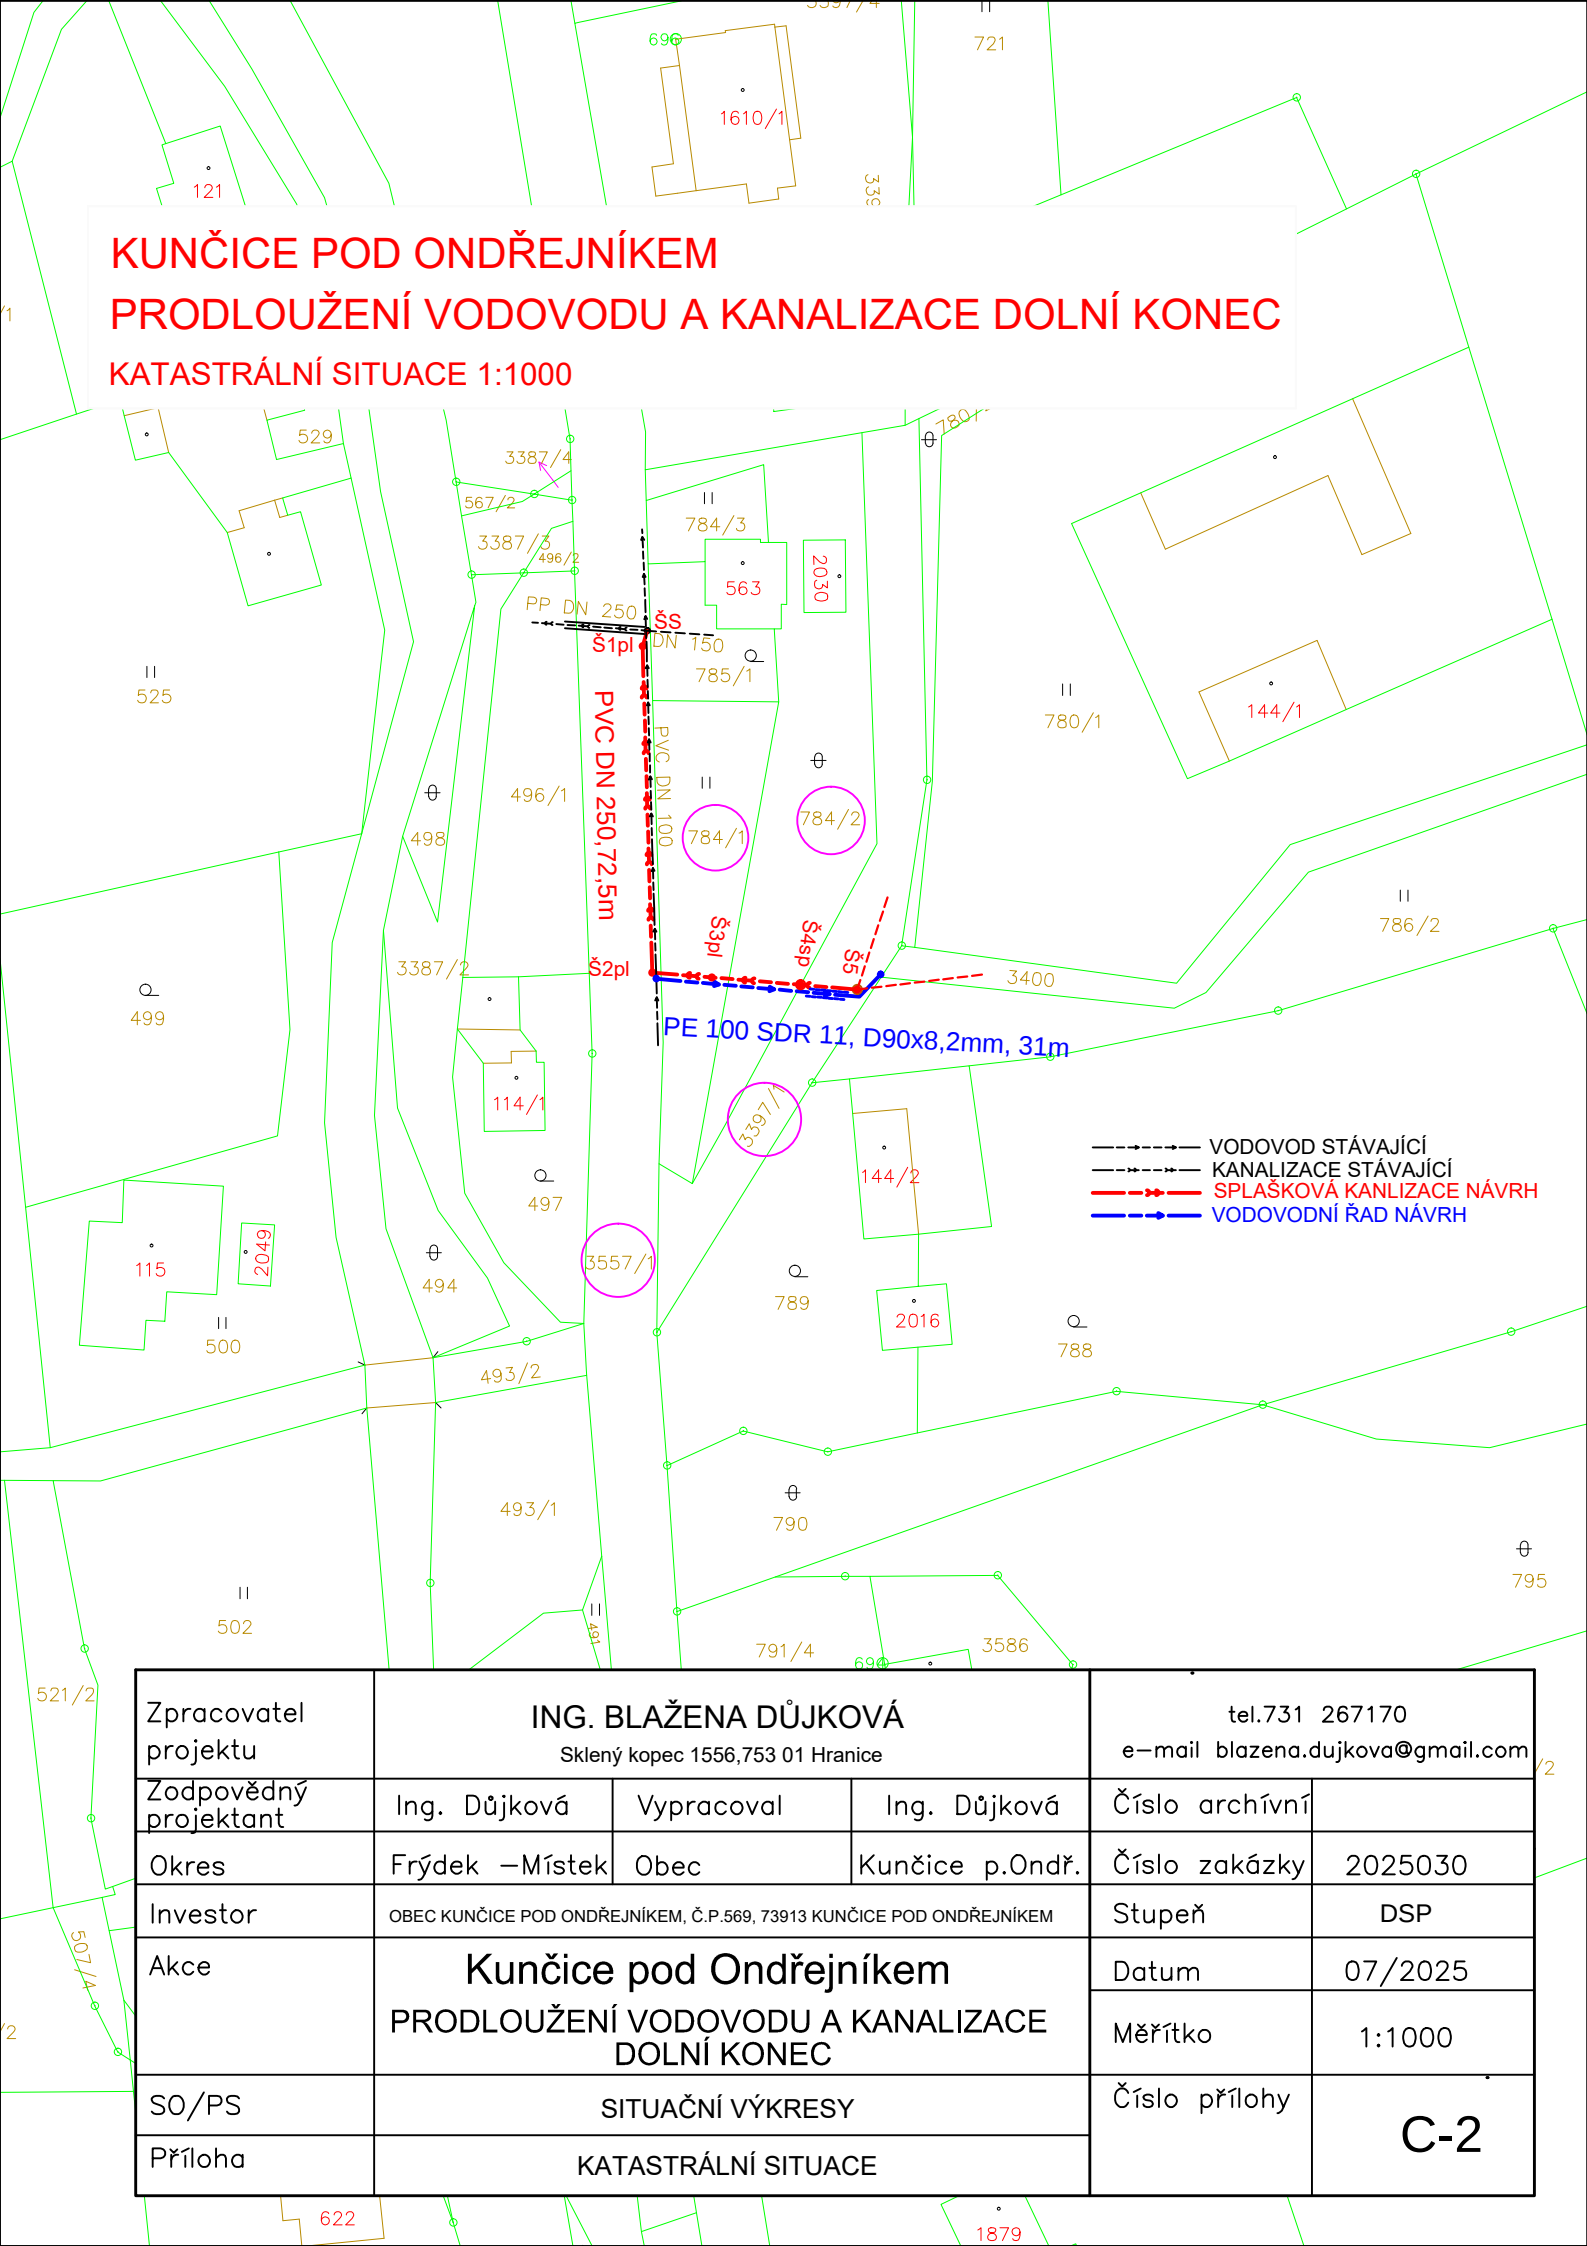

- VODOVOD STÁVAJÍCÍ
- KANALIZACE STÁVAJÍCÍ
- - - SPLAŠKOVÁ KANALIZACE NÁVRH
- - - VODOVODNÍ ŘAD NÁVRH

Zpracovatel projektu	ING. BLAŽENA DŮJKOVÁ Sklenný kopec 1556,753 01 Hranice			tel.731 267170 e-mail blazena.dujkova@gmail.com	
Zodpovědný projektant	Ing. Důjková	Vypracoval	Ing. Důjková	Číslo archívni	
Okres	Frýdek –Místek	Obec	Kunčice p.Ondř.	Číslo zakázky	2025030
Investor	OBEC KUNČICE POD ONDŘEJNÍKEM, Č.P.569, 73913 KUNČICE POD ONDŘEJNÍKEM			Stupeň	DSP
Akce	Kunčice pod Ondřejníkem PRODLOUŽENÍ VODOVODU A KANALIZACE DOLNÍ KONEC			Datum	07/2025
				Měřítko	1:1000
SO/PS	SITUAČNÍ VÝKRESY			Číslo přílohy	C-2
Příloha	KATASTRÁLNÍ SITUACE				