


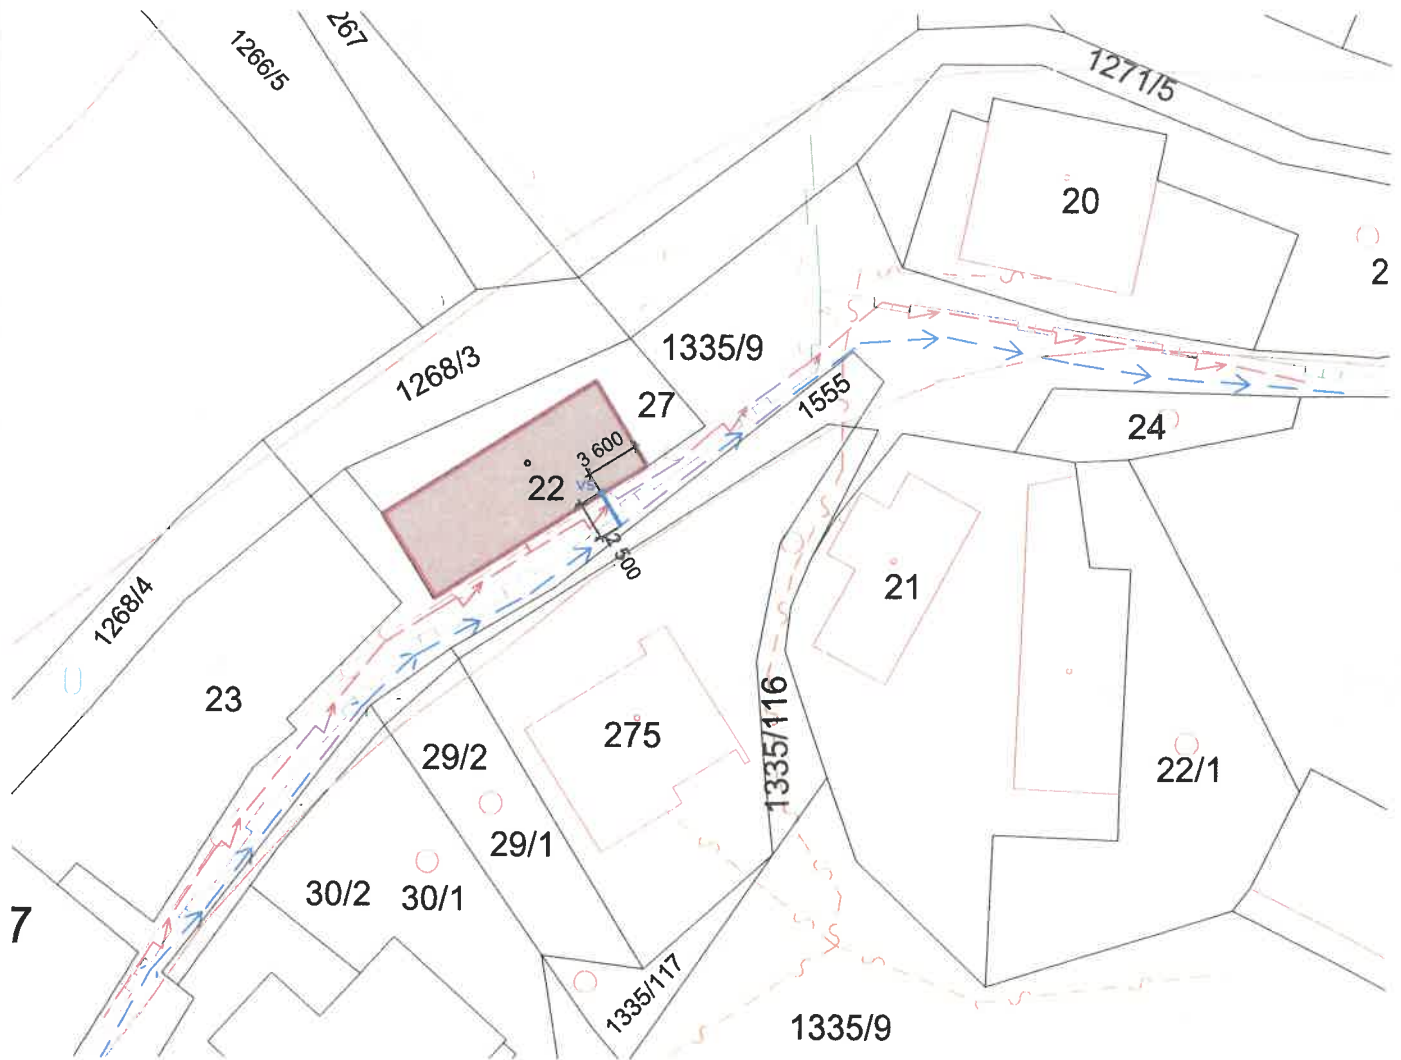

LEGENDA



STÁVAJÍCÍ RODINNÝ DŮM, PODLEŠÍ č. p. 14, ÚSOV

STÁVAJÍCÍ INŽENÝRSKÉ SÍTĚ



VODOVODNÍ PŘÍPOJKA PE 32 dl. 2,5 m
ZAKONČENÍ PŘÍPOJKY VODOMĚRNOU SOUSTAVOU V
TECHNICKÉ MÍSTOSTI V RD

VS

VODOMĚRNÁ SOUSTAVA NÁSTĚNNÁ UMÍSTĚNÁ V TECHNICKÉ MÍSTNOSTI

NAVRŽENÁ PŘÍPOJKA INŽENÝRSKÝCH SÍTÍ



VEŘEJNÝ VODOVODNÍ ŘAD PVC 90



STL ULIČNÍ PLYNOVOD



PODZEMNÍ VEDENÍ NN



VEŘEJNÁ STOKA SPLAŠKOVÉ KANALIZACE



ZAMĚŘENÝ PRŮBEH METALICKÉHO KABELU SEK spol. CETIN a.s.

STÁVAJÍCÍ ZAKRESLENÉ SÍTĚ JSOU INFORMATIVNÍ

Městský úřad Mohelnice
okres Šumperk
odbor stavebního úřadu - 5 -

č. j. MUHO-OSU/34696/23



S



ODPOV. PROJEKTANT	Ing. Jiří Pěnička	ČÍSLO PARÉ	
VYPRACOVAL	Bc. Klára Nejezchlebová		
INVESTOR	Milan Skoumal Podlesí č. p. 14, 789 73 Úsov		
MÍSTO STAVBY	parc. č. st. 22, parc. č. 1335/9, k. ú. Úsov-město	ÚČEL	US
STAVBA	Vodovodní přípojka k pozemku parc. č. 22, k. ú. Úsov-město	DATUM	09/23
NÁZEV VÝKRESU	SITUACE KOORDINAČNÍ	FORMÁT	A4
		MĚŘÍTKO	Č. VÝKRESU
		1 : 500	01