



VÝŘEZ SEVER

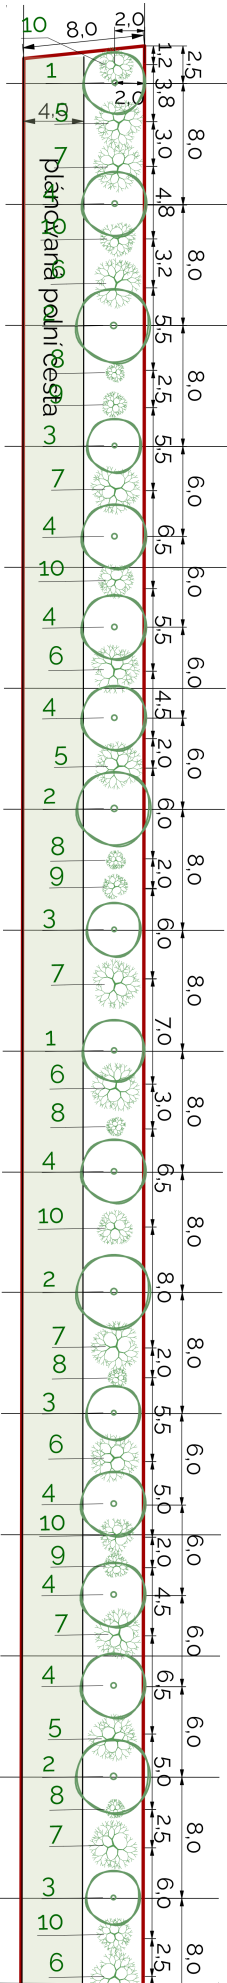


VÝŘEZ JIH

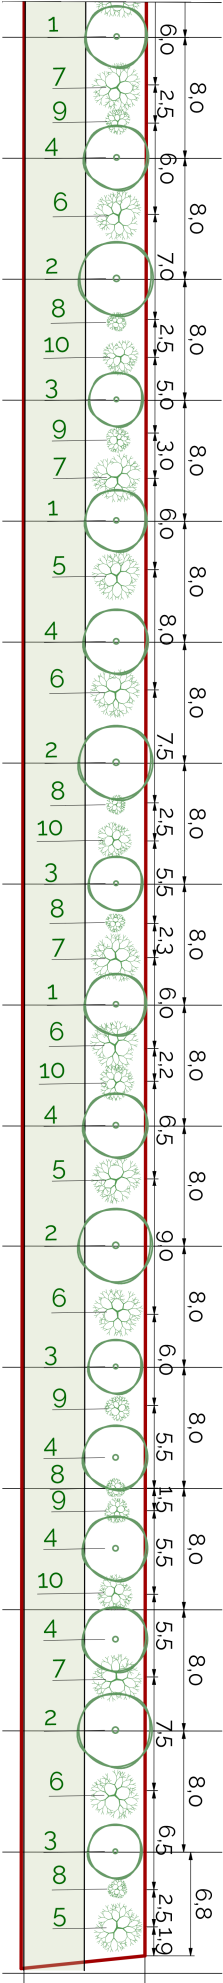


SITUACE ŠIRŠÍCH VZTAHŮ
(ČÚZK) 1:10000



POZEMKOVÁ SITUACE (ČÚZK)
1:2000

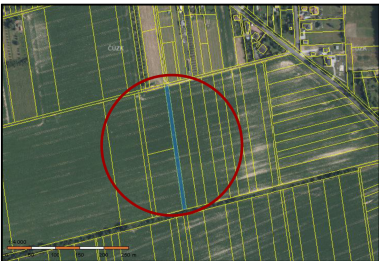

POHLED NA CELOU LOKALITU 1:2500

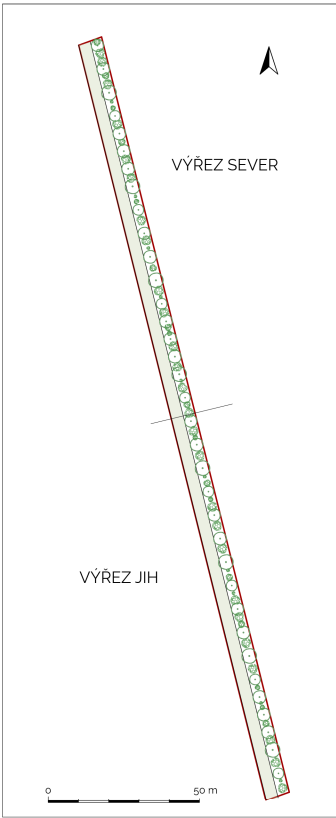

SEZNAM DŘEVIN

č. latinský název	český název	navržené	specifikace sazenice
Listnaté stromy			
1 Acer platanoides	javor mléčný	5 ks	listnatý rozvětvený odrostek o velikosti 121-250 cm, řezem tvar
2 Prunus avium	třešeň ptačí	8 ks	ovocný rozvětvený vysokokmen s výškou kmene 170+ cm
3 Prunus cerasus	višeň obecná	8 ks	ovocný rozvětvený vysokokmen s výškou kmene 170+ cm
4 Prunus domestica	slivoň švestka	14 ks	ovocný rozvětvený vysokokmen s výškou kmene 170+ cm
Listnaté keře			
5 Cornus mas	dřín obecný	6 ks	listnatý keř kontejnerovaný o velikosti 60-100 cm
6 Crataegus monogyna	hloh jednosemenný	10 ks	listnatý keř kontejnerovaný o velikosti 60-100 cm
7 Ligustrum vulgare	ptačí zob obecný	10 ks	listnatý keř kontejnerovaný o velikosti 60-100 cm
8 Prunus spinosa	trnka obecná	10 ks	listnatý keř kontejnerovaný o velikosti 60-100 cm
9 Rhamnus catharticus	řešetlák počistivý	7 ks	listnatý keř kontejnerovaný o velikosti 60-100 cm
10 Rosa canina	růže šípková	10 ks	listnatý keř kontejnerovaný o velikosti 60-100 cm

Kat. území	Projektoval	Natura verde s.r.o. IČ:11747811 Koperníkova 10, Praha 2, 120 00	
Bělkovice	Ing. Zuzana Palánová Zajícová		
Parcelní číslo			
797/35			
Investor	Obec Bělkovice-Lašťany, č. p. 139, 78316 Bělkovice-Lašťany	Formát	A3
		Stupeň	
Stavba	VÝSADBA DŘEVIN DO KRAJINY	Datum	11/2023
		Měřítko	Číslo přílohy
SITUAČNÍ VÝKRES		1:500	