



### LEGENDA STÁVAJÍCÍCH SÍTÍ:

- splašková kanalizace
- dešťová kanalizace
- vodovod
- plynovod STL
- vedení sdělovací
- vedení VO
- vedení NN

INŽENÝRSKÉ SÍTĚ JSOU ZAKRESLENY POUZE ORIENTAČNĚ,  
PŘED ZAHÁJENÍM PRACÍ JE NUTNÉ JE VYTYČIT.

- nové vedení VO (SO 401)
- nový stožár VO (SO 401)

### SOUHLASÍME S NAVRHOVANÝM STAVEBNÍM ZÁMĚREM:

parcely č. 124/1, k.ú. Laštany

datum, podpis (jméno i tiskacím písmem), funkce

REVIZE Č.	DATUM	ZMĚNA


ČÍSLO SOUPRAVY:

ZPRACOVATEL:	
ODPOV.PROJEKTANT ZAKÁZKY	JAN OREL
ODPOV.PROJEKTANT SO, PS	JAN OREL
NAVRHL, VYPRACOVAL	JAN OREL
KRESLIL, PSAL	JAN OREL
KONTROLOVAL	ING. LIBOR HABRNÁL
KRAJ	OLOMOUCKÝ
INVESTOR:	OBEC BĚLKOVICE-LAŠTANY
STUPEŇ	DSP
DATUM	12/2023
MĚŘITKO	1:250
FORMÁT	3x44
ZAK.ČÍSLO	2306210
ČÁST DOKUMENTACE	<b>D.1.1.1</b>
ČÍSLO PŘÍLOHY	<b>2a.1</b>

**PD ZVÝŠENÍ BEZPEČNOSTI CHODCŮ  
MK A SILNICE III. TŘÍDY**

SO/PS: **SO 101 CHODNÍK - část A**

NAZEV PŘÍLOHY: **SITUACE**

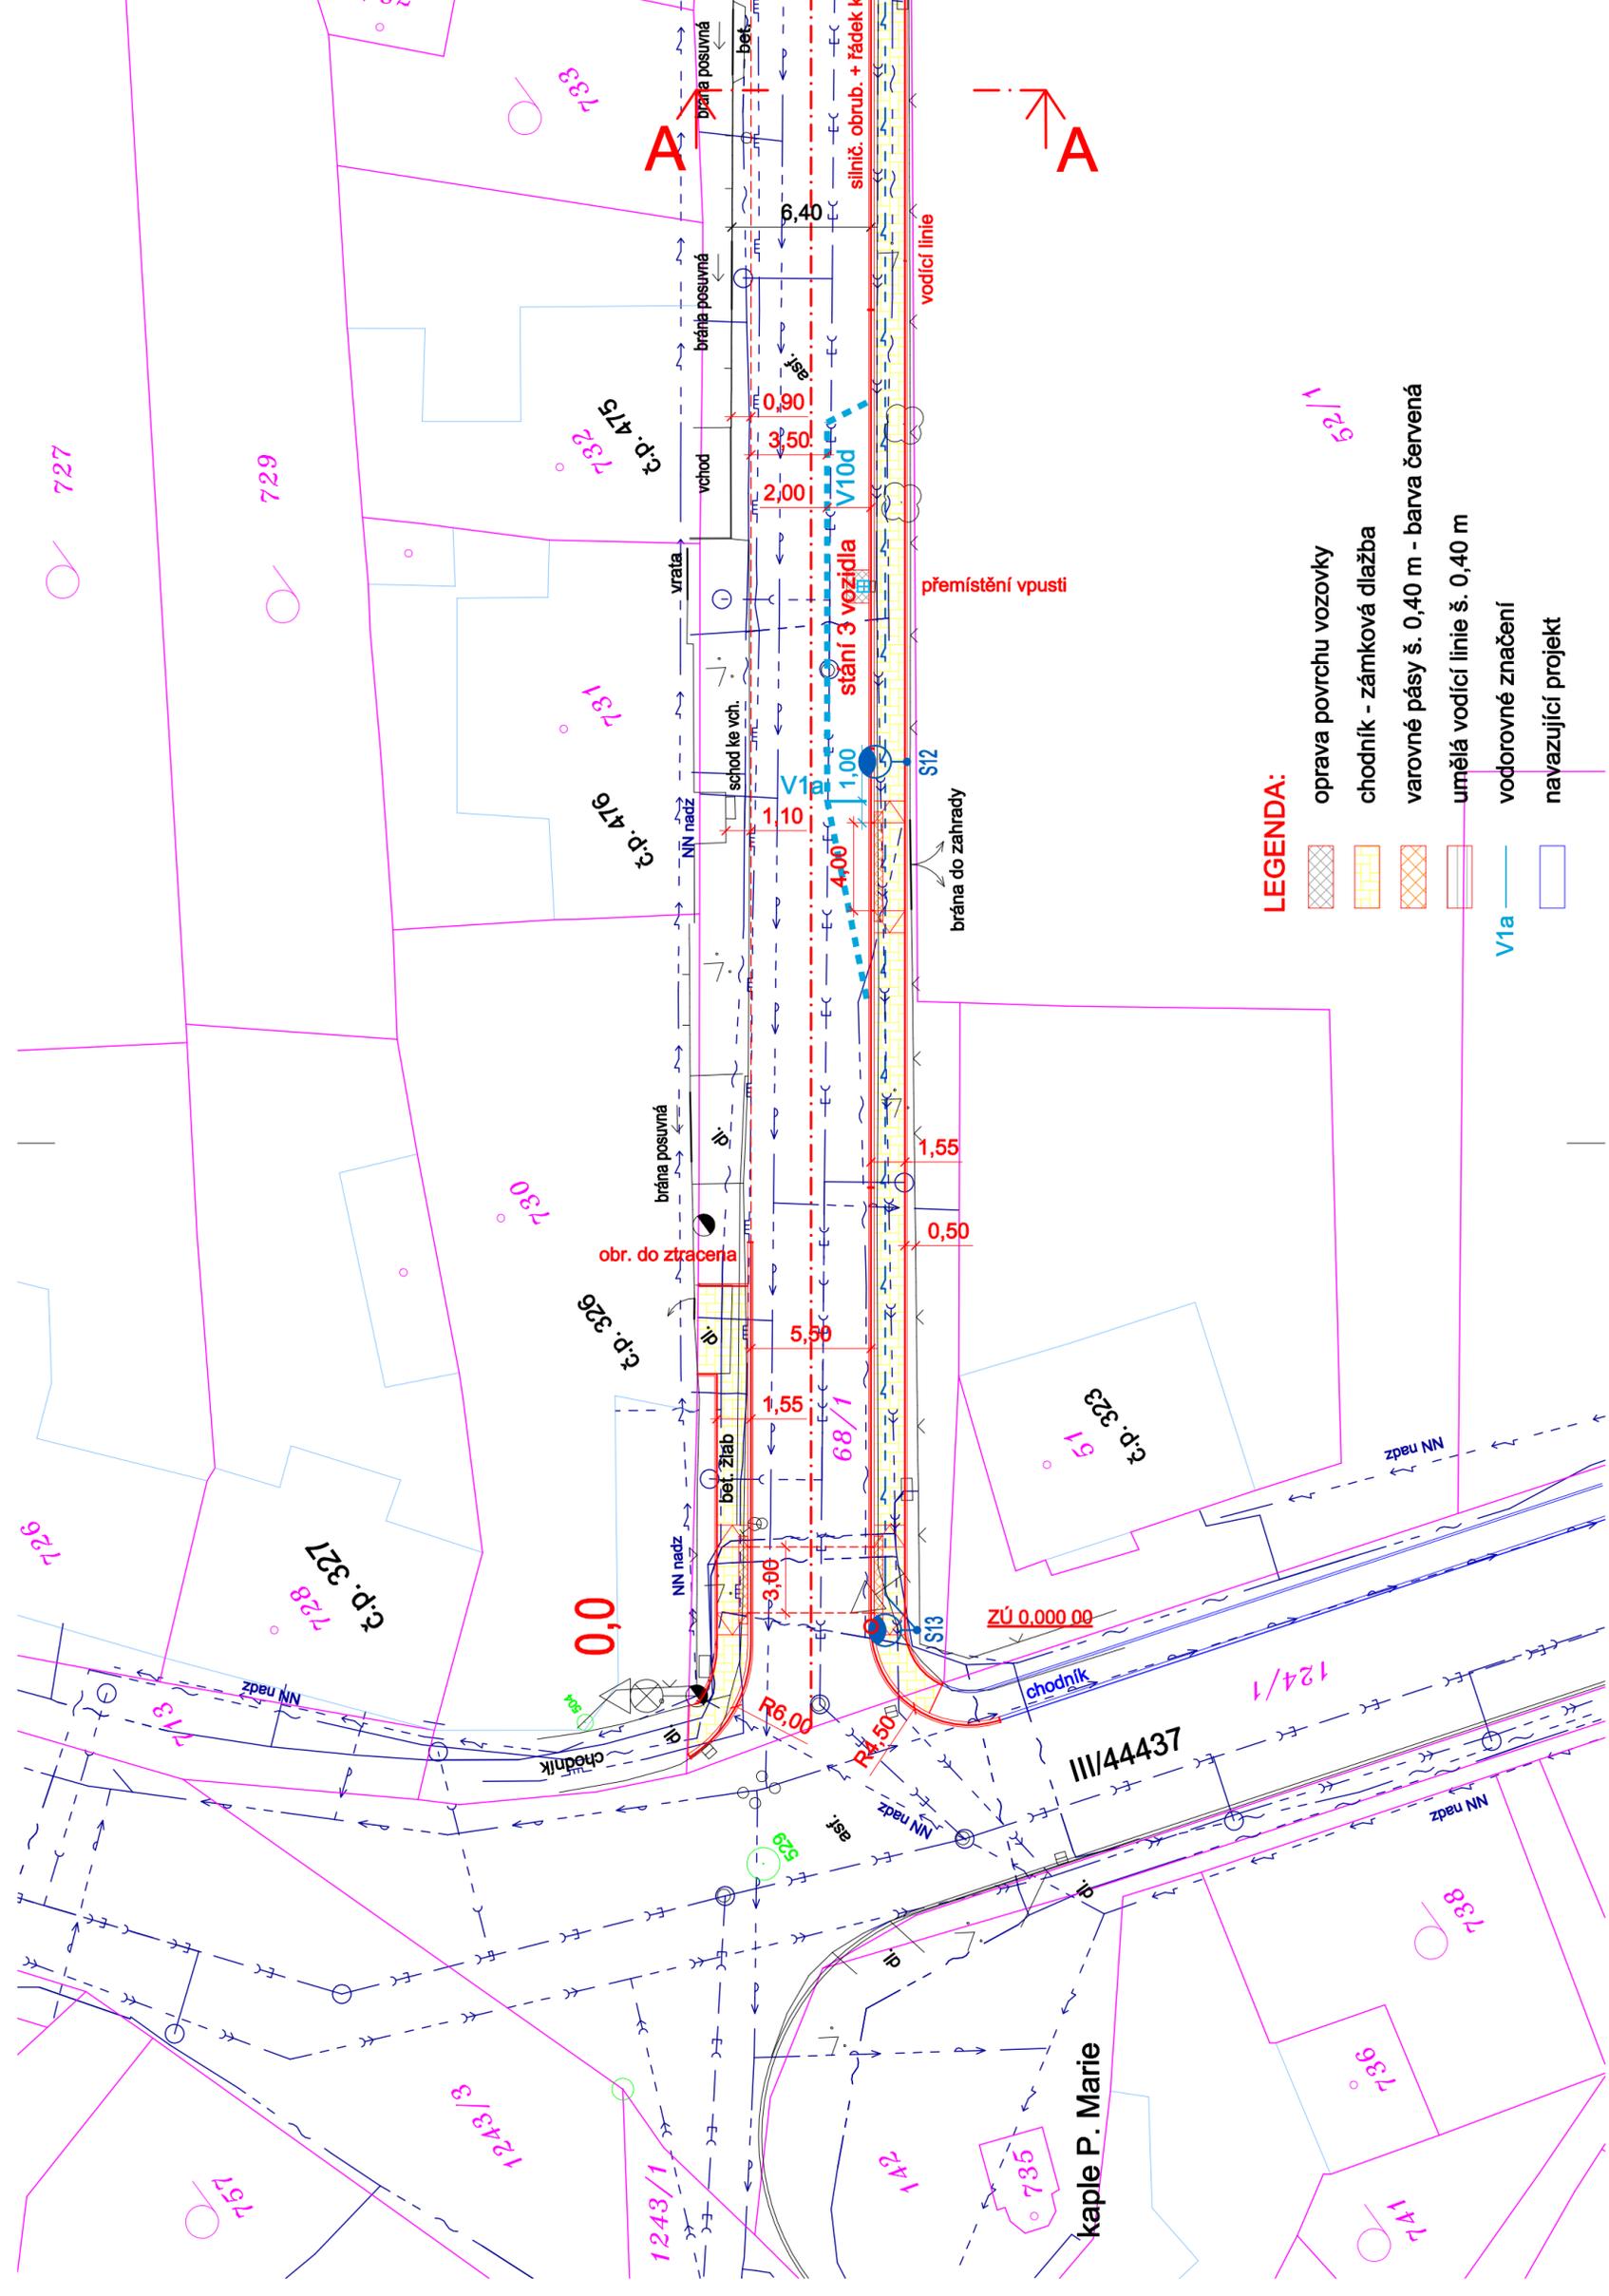

### LEGENDA:

- oprava povrchu vozovky
- chodník - zámková dlažba
- varovné pásy š. 0,40 m - barva červená
- umělá vodící linie š. 0,40 m
- vodorovné značení
- navazující projekt