



- LEGENDA STÁVAJÍCÍCH SÍTÍ:**
- kanalizace
 - dešťová kanalizace
 - vodovod
 - plynovod STL
 - vedení sdělovací
 - vedení VO
 - vedení NN

INŽENÝRSKÉ SÍTĚ JSOU ZAKRESLENY POUZE ORIENTAČNĚ,
PŘED ZAHÁJENÍM PRACÍ JE NUTNÉ JE VYTYČIT.


- nové svislé DZ
- nové vedení VO (SO 403)
- nový stožár VO (SO 403)

SOUHLASÍME S NAVRHOVANÝM STAVEBNÍM ZÁMĚREM:
parcelsa č. 1019, 1020, k.ú. Bělkovice

datum, podpis (jméno i tiskacím písmem), funkce

REVIZE Č.	DATUM	ZMĚNA

ZPRACOVATEL:		Dopravní projektování spol. s r. o. KŘÍŽKOVSKÉHO 843/5 772 00 OLOMOUČ	
ODPOV. PROJEKTANT ZAKÁZKY	JAN OREL	STUPĚN	DSP
ODPOV. PROJEKTANT SO, PS	JAN OREL	DATUM	12/2023
NAVRHL, VYPRACOVAL	JAN OREL	MĚŘÍTKO	1:250
KRESLIL, PSAL	JAN OREL	FORMÁT	4xA4
KONTROLOVAL	ING. LIBOR HABRNÁL	ZAK. ČÍSLO	2306210
KRAJ	OLOMOUCKÝ	ČÁST DOKUMENTACE	D.1.1.3
INVESTOR	OBEC BĚLKOVICE	ČÍSLO PŘÍLOHY	2a
AKCE:		PD ZVÝŠENÍ BEZPEČNOSTI CHODCŮ MK A SILNICE III. TŘÍDY	
SO/PS:		SO 103 CHODNÍK - část C	
NÁZEV PŘÍLOHY:		SITUACE	

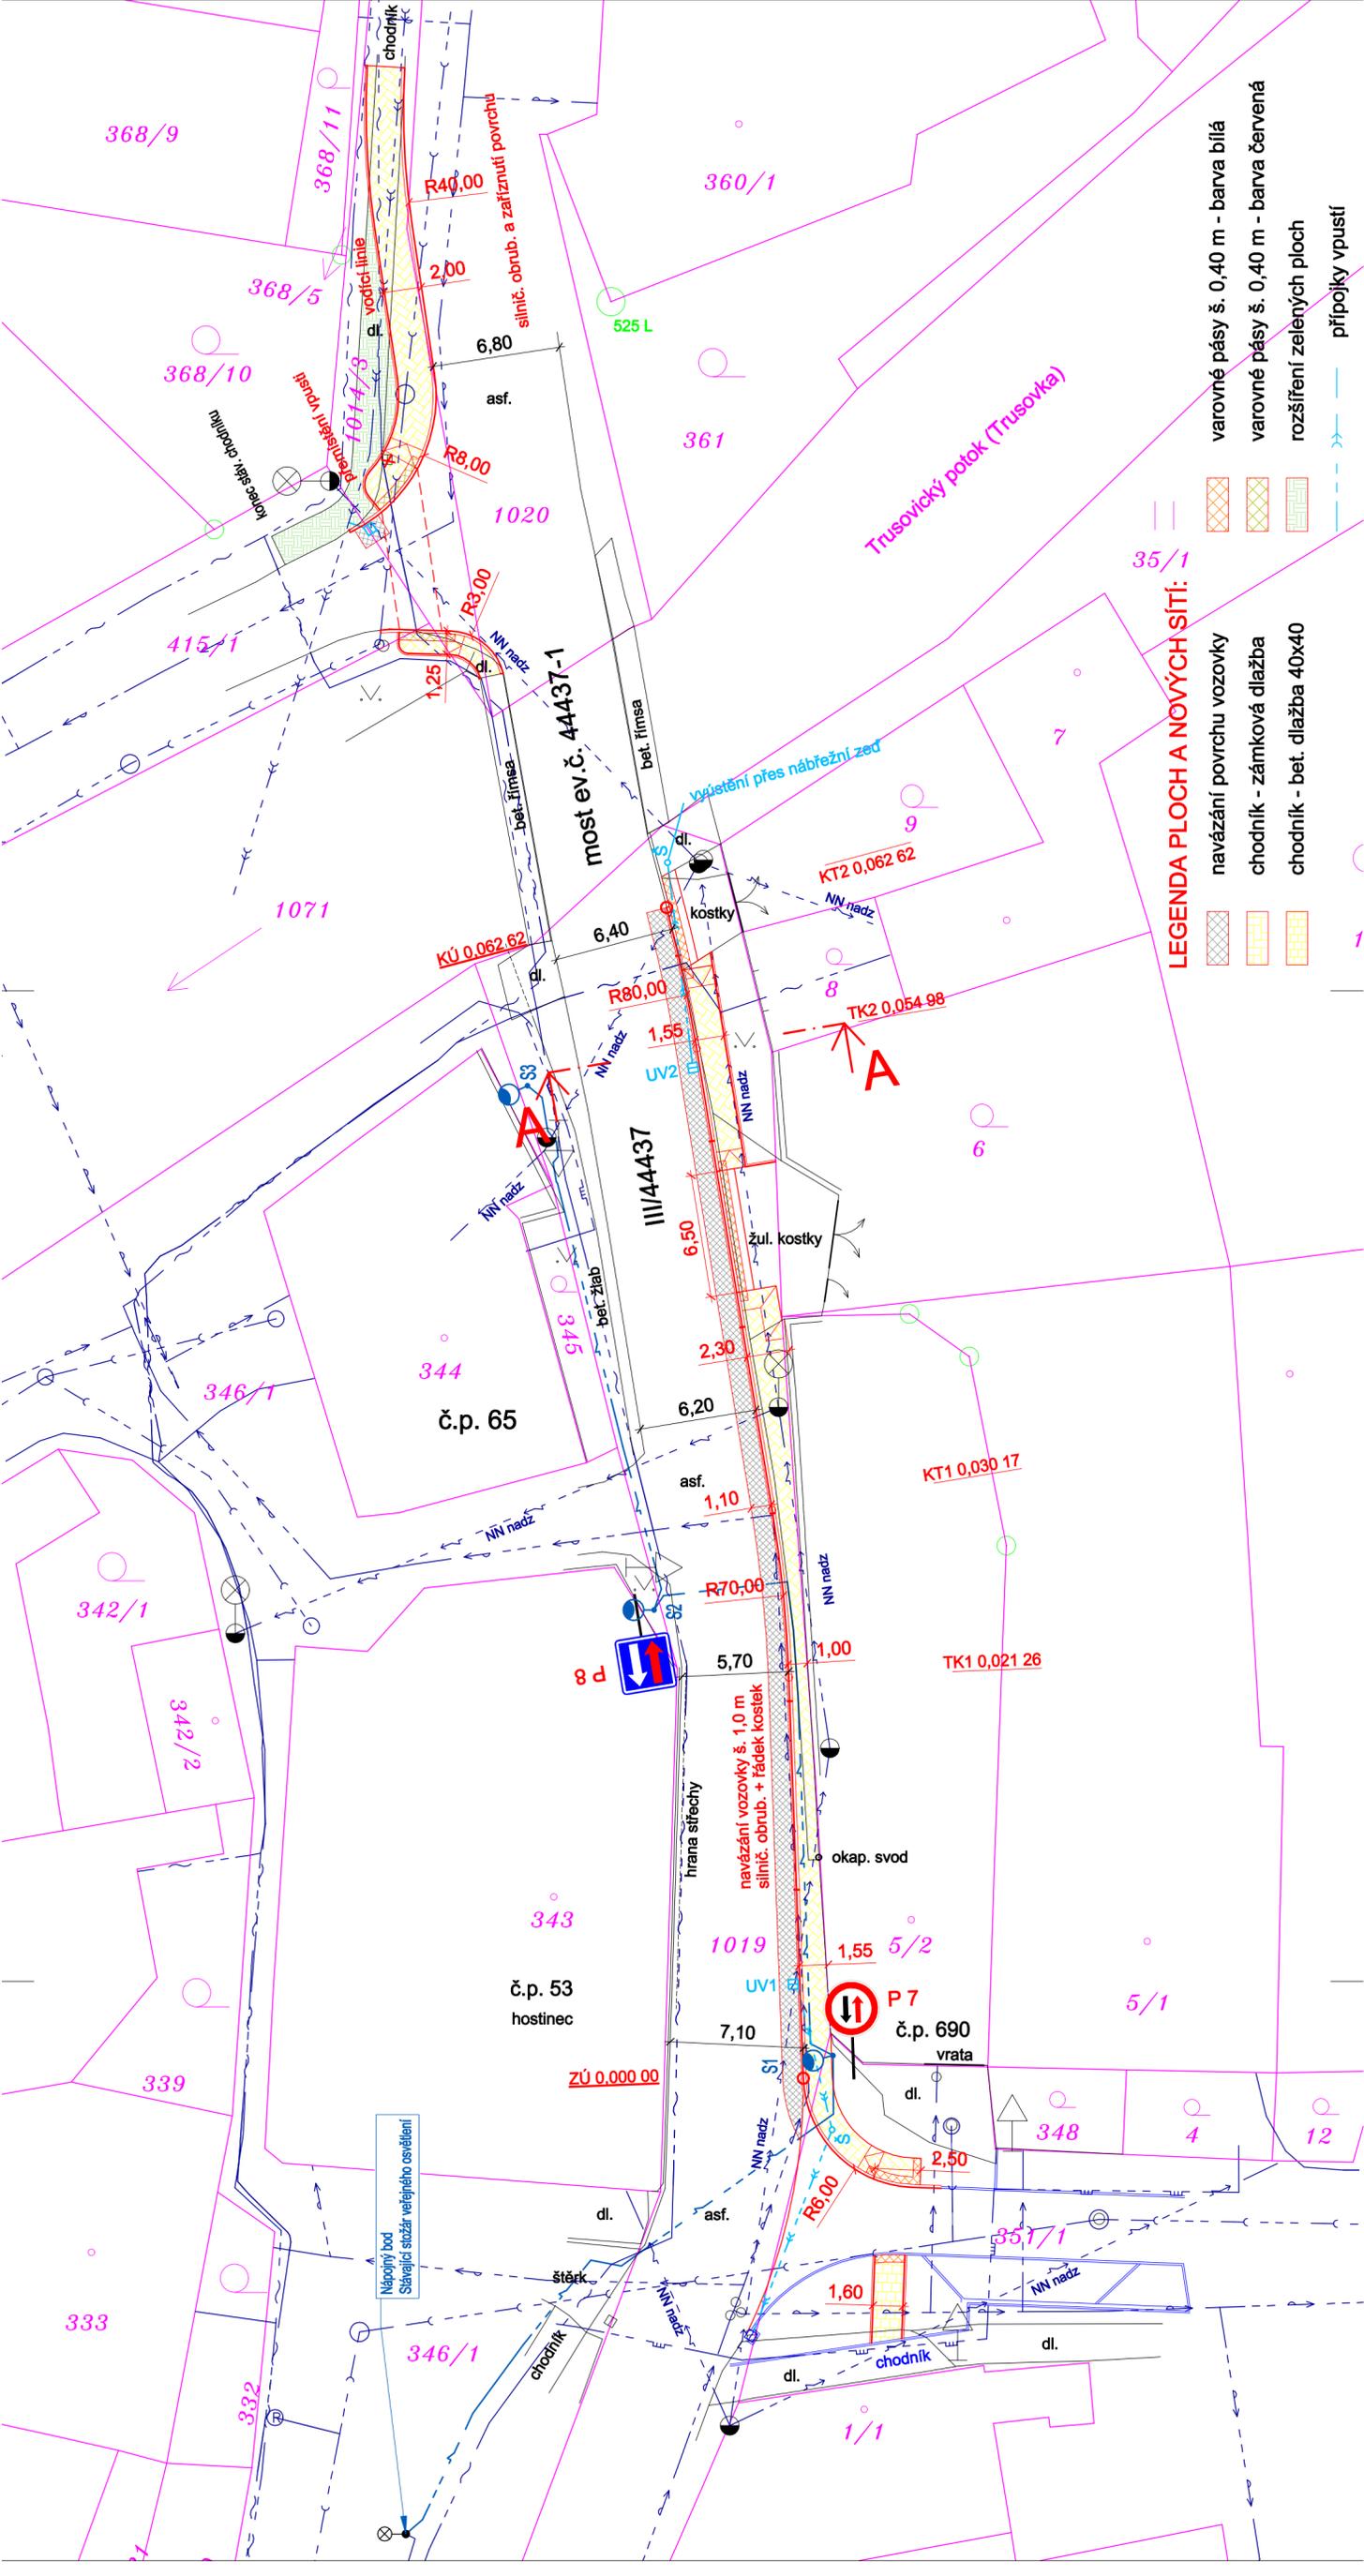

- LEGENDA PLOCH A NOVÝCH SÍTÍ:**
- navázání povrchu vozovky
 - chodník - zámková dlažba
 - chodník - bet. dlažba 40x40
 - varovné pásy š. 0,40 m - barva bílá
 - varovné pásy š. 0,40 m - barva červená
 - rozšíření zelených ploch
 - přípojky vpustí