

Město Rychnov u Jablonce nad Nisou

Husova 490

468 02 Rychnov u Jablonce n.Nis.

Číslo zakázky: IP-12-4015031

Žádost o vyjádření ke stavbě:

IP-12-4015031 JN-Rychnov u JBC, 3465/4-svod,kNN,SS100

Vážená paní/vážený pane,

Obracíme se na Vás v zastoupení společnosti **ČEZ Distribuce a.s.**, IČ: 24729035, se sídlem Děčín IV-Podmokly, Teplická 874/8, PSČ 405 02, a to v souvislosti s plánovanou výstavbou zařízení distribuční soustavy na Vašem pozemku: **uložení nového kabelu NN** (dále jen „Soustava“).

Tato Soustava jakožto distribuční soustava je podle ustanovení § 2 odst. 2 písm. a) bod 1 zák. č. 458/2000 Sb., energetický zákon, zřizována a bude v souladu s platným územním plánem provozována ve veřejném zájmu.

Obracíme se na Vás jako vlastníka pozemku parc. č. **3376** v k.ú. **Rychnov u Jablonce nad Nisou** (dále jen „Pozemek“) s **žádostí o vyjádření ke stavbě**.

Tímto Vás žádáme o vyjádření k PD a k existenci zařízení ve správě města.

Naše kontaktní adresa: **BIMONT s.r.o., České mládeže 713/122, Liberec, 460 08**

Své dotazy či připomínky ke stavbě směřujte, prosím, na email **TUMA@BIMONT.CZ**. Bude Vám zaslaná odpověď, nebo Vás telefonicky kontaktujeme. Nezapomeňte do emailu uvést na sebe telefonický kontakt a do předmětu emailu napište číslo zakázky, uvedené ve vrchní části tohoto dopisu, pro urychlení identifikace.

Předem děkujeme za kladné vyřízení naší žádosti.

S pozdravem a přáním hezkého dne,

Daniel Tůma

Projekční oddělení

BIMONT s.r.o.

Liberec; 460 08; České Mládeže 713/122

mob.+420 777 507 655

e-mail: **tuma@bimont.cz**

BIMONT s.r.o.

České Mládeže 713/122

460 08 Liberec 8


IČO: 47781262

DIČ: CZ47781262



dv



MĚSTSKÝ ÚŘAD RYCHNOV U JABLONCE N. N.	
DOŠLO DNE: - 9 -02- 2023	POČET LISTŮ: 1
Č. <u>HU/491/2023</u>	POČET (A DRUH) PŘÍLOH: 2
V Liberci dne 3.2.2023	<u>JEZ130711546</u>

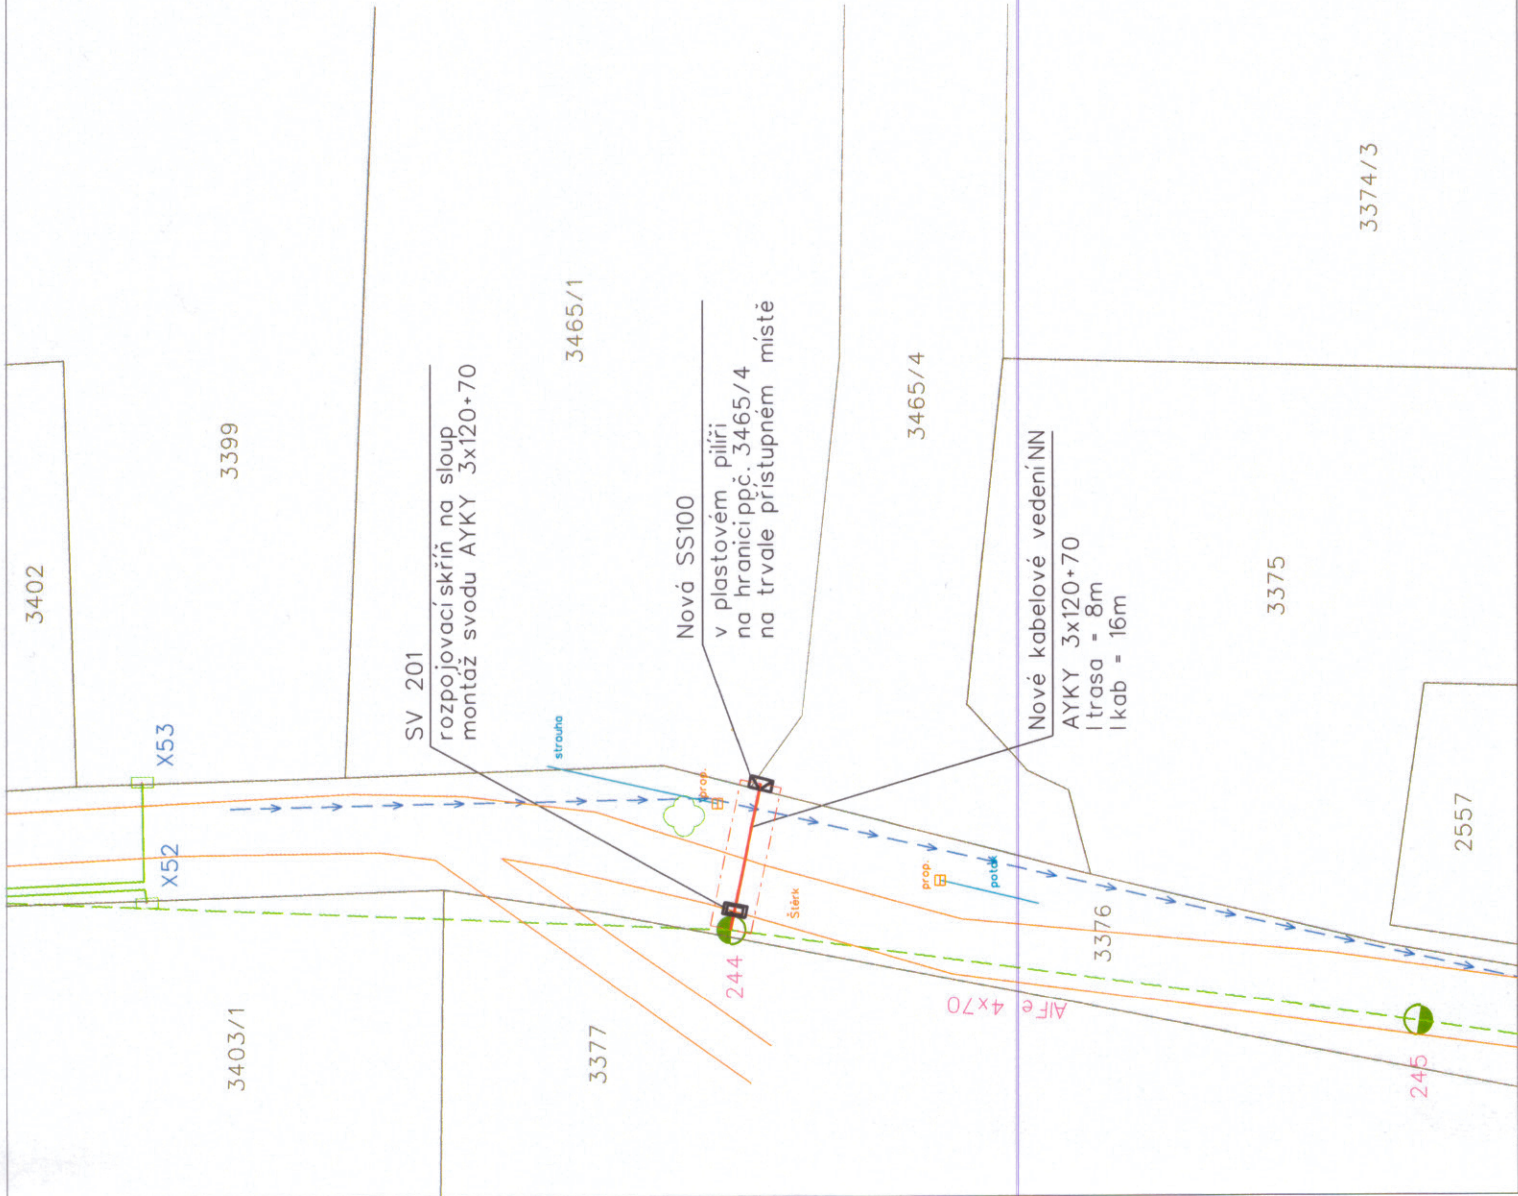

3374/3

LEGENDA:

- pozn.: značky nejsou v měřítku
- projektované kabelové vedení
 - - - ochranné pásmo vedení
 - stávající kabelové vedení NN
 - - - stávající vrchní vedení NN
 - ▢ projektovaná přípojková skříň
 - ▣ projektovaná rozpočítací skříň
 - stávající přípojková skříň
 - stávající sloup
 - vodovod
 - rozhraní ploch
 - strouha

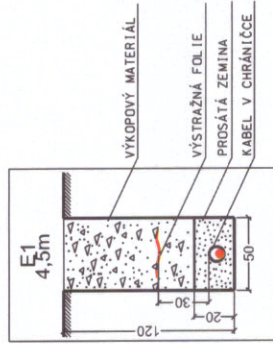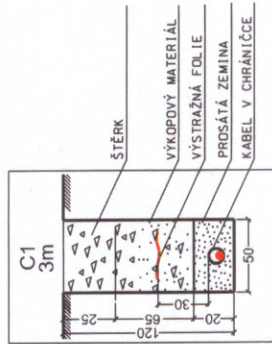

Zákres sítě je pouze orientační. Před započítáním výkopových prací je nutno nechat všechny sítě vytýčit. Při souběhu a křížení sítě Tlodožet požadavky správců sítě, minimálně však požadavky dle ČSN 73 6005.

katastrální území: Rychnov u Jablonce n. N.

3/PEN ~ 400/230V 50Hz

- Prostory - nebezpečné (typ VI)
- Ochrana před nebezpečným dotykem dle PNE 33 0000-1:
- základní ochrana polohou, krytím a dvojitou izolací
 - ochrana poruše v síti TN-C automatickým odpojením od zdroje nadproudovými jističími prvky (strana NN)



Projektant:		Odpovědný projektant:	
DANIEL TŮMA		ING. STANISLAV BÍLEK	
Investor: ČEZ DISTRIBUCE A.S.			
Název stavby:			
JN-Rychnov u JBC, 3465/4-svod,kNN,SS100			
Stupeň PD:		DUR	
Datum:		01/2023	
Zakázka č.:		IP-12-4015031	
Výkres:		Měřítko: 1:250	Výkres č.: C.3
KOORDINAČNÍ SITUACNÍ VÝKRES			