


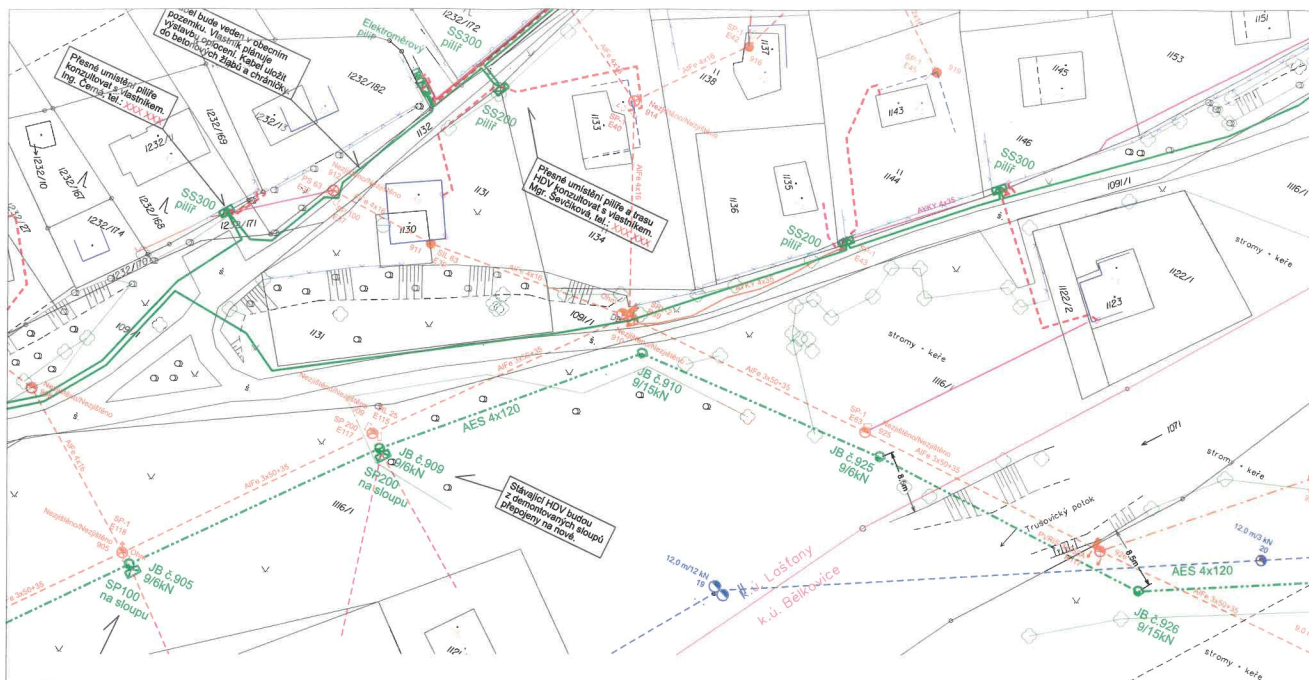

VN 3x22KV, 50Hz, / IT
NN 3 PEN AC, 50Hz, 400/230V / TN-C

Ochrana před přímým dotykem v rozvodných elektrických zařízeních do 1000 V i nad 1000V v distribuční soustavě dodavatele elektriny:

polohou - dle PNE 33 0000-1 6V, čl. 3.2.2.1
izolací - dle PNE 33 0000-1 6V, čl. 3.2.2.4

Ochrana při poruše rozvodných elektrických zařízení v distribuční soustavě dodavatele elektriny:

nad 1000 V (vn), ochrana zemněním v sítích, kde není přímo uzemněný střed zdroje (uzel) - ochrana v sítích IT dle PNE 33 0000-1 6V, čl. 3.4.3.1

do 1000 V (nn), kde je přímo uzemněný střed zdroje (uzel) - ochrana v sítích TN-C - automatickým odpojením od zdroje nadproudovými ochrannými přístroji, dle PNE 33 0000-1 6V, čl. 3.3.2.5
- izolací - v nově budovaných částech sítě nn a kabel. sítích dle PNE 33 0000-1 6V, čl. 3.3.2.1

Námrazová oblast :

II. (lehká) do 1kg Dle ČSN EN 50 423

Větrná oblast :


II. 25 m/s Dle ČSN EN 50 423


Upozornění

Polohu podzemních vedení nelze vytýčovat odměřováním vzdáleností na výkrese.

Před zahájením výkopových prací nutno nechat vytýčit všechna stávající podzemní vedení, která by mohla být výkopy poškozena.

Prostory z hlediska úrazu el. proudem	Nebezpečné
Prostory	VI. - venkovní dle PNE 33 0000-2
Vnější vlivy působící na rozvodná zařízení distribuční a přenosové soustavy	stanovuje PNE 33 0000-2, tabulka 6

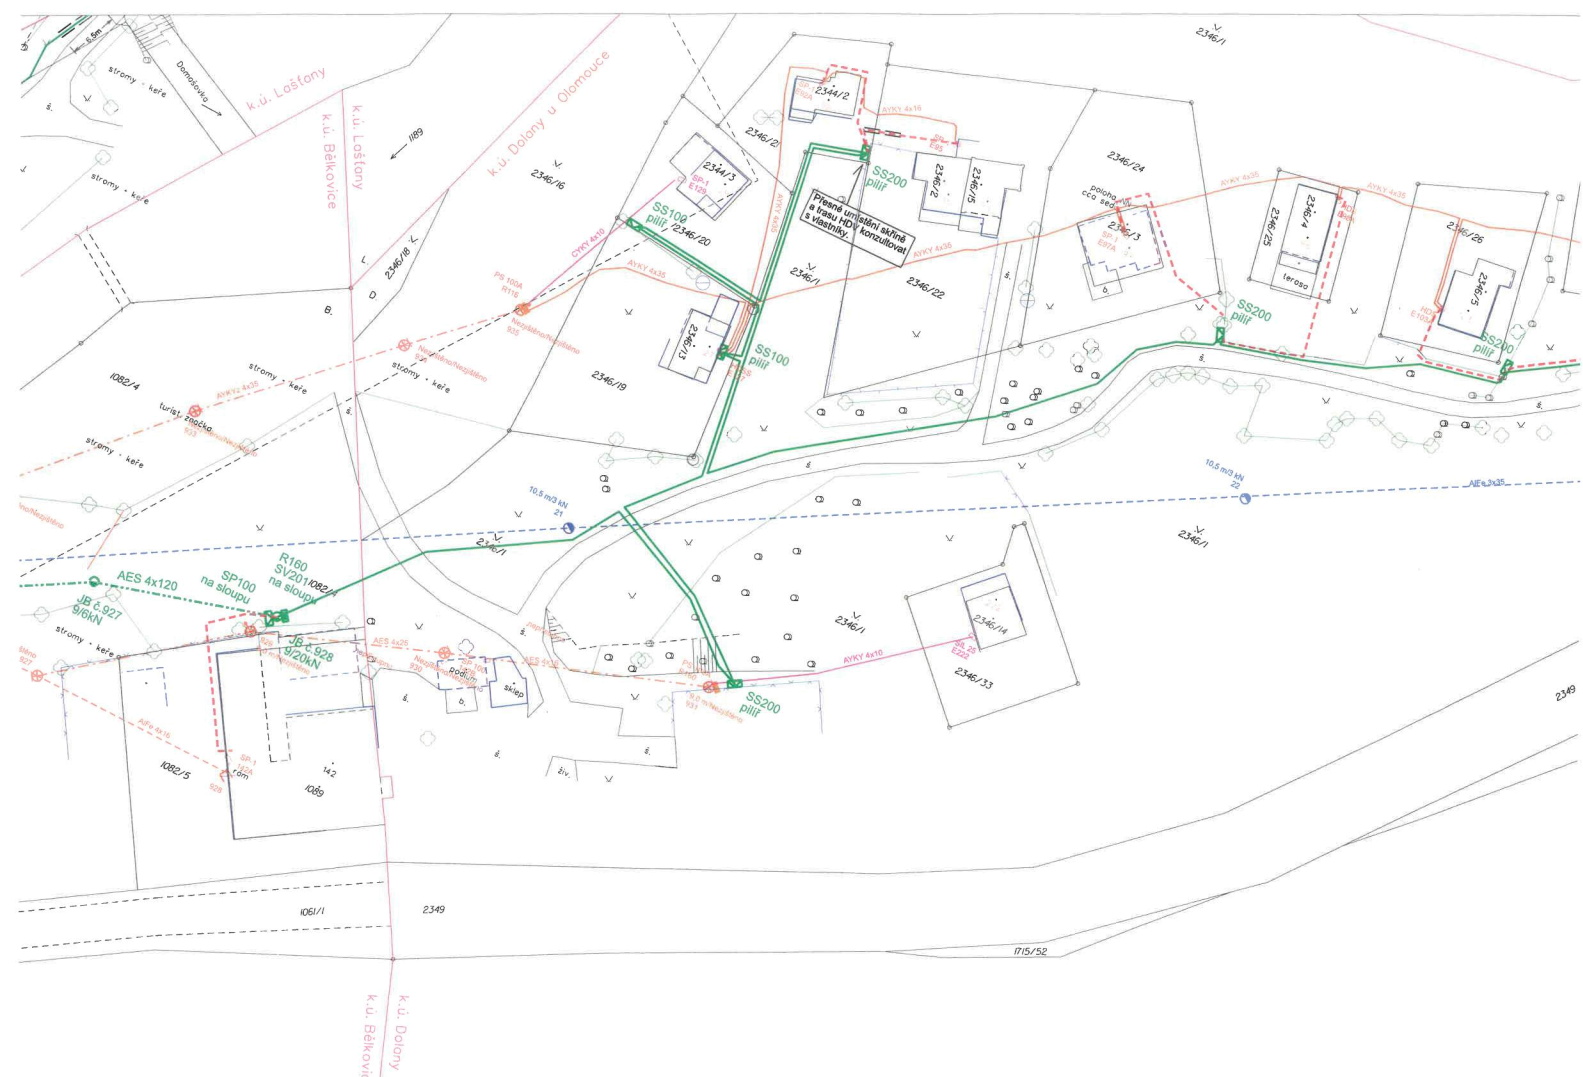


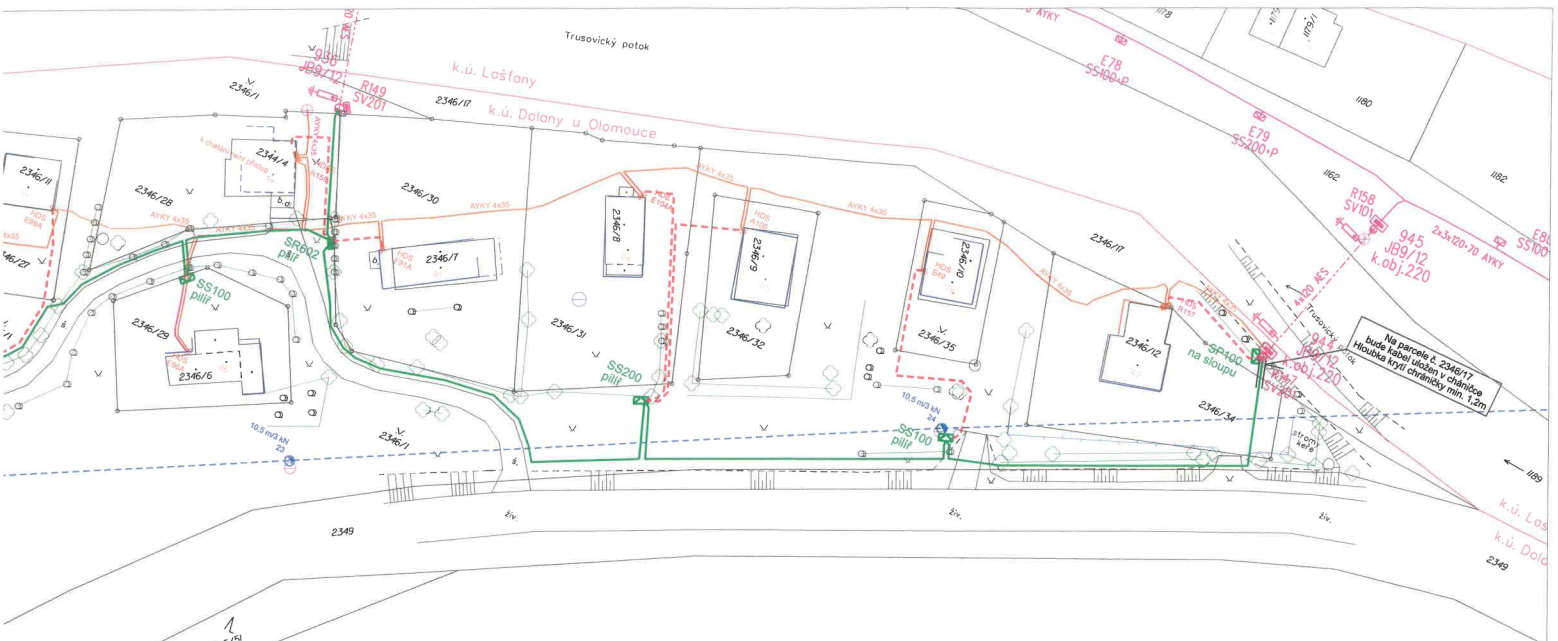

- LEGENDA -

- Nové kabelové vedení NN
- Nová pojisková skříň
- Nové uzamčení
- Nová kabelová spojka NN
- Nové HDV
- Nové venkovní vedení NN
- Nové venkovní vedení VN
- Nová ochranná trubka (protlak)
- Nová ochranná trubka (překop)
- Stávající síť NN
- Demontáž sítě NN
- CETIN
- Vodovod
- Kanalizace
- Telefon
- Plyn
- Veřejné osvětlení
- Teplý vod

Klad výkresů:

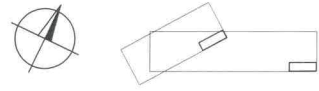

Ing. Tomáš Němčič
starosta obce

02-04-2024

OBEC
BĚLKOVICE-LAŠTANY
Bělkovice-Lašťany č.p. 139, 783 16
IČ: 00298654

Vypracoval:	Ing. Radek Vystrčil	Zodp. projektant:	Petr Vystrčil	 MP PROJEKT Projektant: Tel: 734 314 282 radek.vystrcil@mpprojekt.cz	
					
Místo stavby:	Belkovice-Lašřany	Kraj:	Olomoucký	Číslo projektu:	IE-12-8007861
Stavebník:	ČEZ Distribuce, a.s., Teplická 874/8, 405 02 Děčín IV - Podmokly			Název souboru:	C3_Belkovice_p.dgn
Název akce:	Belkovice-Lašřany, chaty-obnova DTS, vNN			Datum:	08/2021
Název výkresu:	Situační plán projektovaného vedení			Formát:	A4+
				Měřítko:	Výkres číslo:
				1 : 500	C.3a





azová oblast :
) do 1kg Dle ČSN EN 50 423

á oblast :
: Dle ČSN EN 50 423

omnění
odzemních vedení netze vytýčovat odměřováním vzdáleností na výkrese.
ajením výkopových prací nutno nechat vytýčit všechna stávající podzemní vedení,
mohla být výkopy poškozena.

z hlediska úrazu el. proudem	Nebezpečné
	VI. - venkovní dle PNE 33 0000-2
Ivy působící na rozvodná zařízení ni a přenosové soustavy	stanovuje PNE 33 0000-2, tabulka 6

- LEGENDA -

- Nové kabelové vedení NN
- Nová pojistková skříň
- Nové uzemnění
- Nová kabelová spojka NN
- Nové HDV
- Nové venkovní vedení NN
- Nové venkovní vedení VN
- Nová ochranná trubka (protlak)
- Nová ochranná trubka (překop)
- Stávající síť NN
- Demontáž síť NN
- CETIN
- Vodovod
- Kanalizace
- Telefon
- Plyn
- Veřejné osvětlení
- Teplotov



Vypracoval:	Ing. Radek Vystrčil	Zodp. projektant:	Petr Vystrčil	 MP PROJEKT Projektant: Tel: 734 314 282 radek.vystrcil@mpprojekt.cz	
					
Místo stavby:	Belkovice-Lašřany	Kraj:	Olomoucký	Číslo projektu:	IE-12-8007861
Stavebník:	ČEZ Distribuce, a.s., Teplická874/8, 405 02 Děšín IV - Podmokly			Název souboru:	C3_Belkovice_p.dgn
Název akce:	Belkovice-Lašřany,chaty-obnova DTS,vNN			Datum:	08/2021
				Formát:	A4+
Název výkresu:	Situacní plán projektovaného vedení			Mřítko:	Výkres číslo:
				1 : 500	C.3b

Doložka z konverze dokumentu do elektronické podoby – z moci úřední

Dokument 163939703-388092-240402150153.pdf vznikl převedením listinného dokumentu do elektronického dokumentu pod pořadovým číslem **163939703-388092-240402150153**. Vzniklý dokument obsahem odpovídá vstupnímu dokumentu. Počet stran dokumentu: 5

Vstup neobsahoval viditelný prvek, který nelze plně přenést na výstup.

Konverzi provedl subjekt: Obec Bělkovice-Lašány

Pracoviště:

Datum vyhotovení: **02.04.2024**

Jméno a příjmení osoby, která konverzi provedla: Sylva Zemanová

Poznámka:

Konverzí dokumentu se nepotvrzuje správnost a pravdivost údajů obsažených v dokumentu a jejich soulad s právními předpisy. Kontrolu doložky lze provést v centrální evidenci doložek na adrese <https://www.czechpoint.cz/overovacidolozky>.



163939703-388092-240402150153