


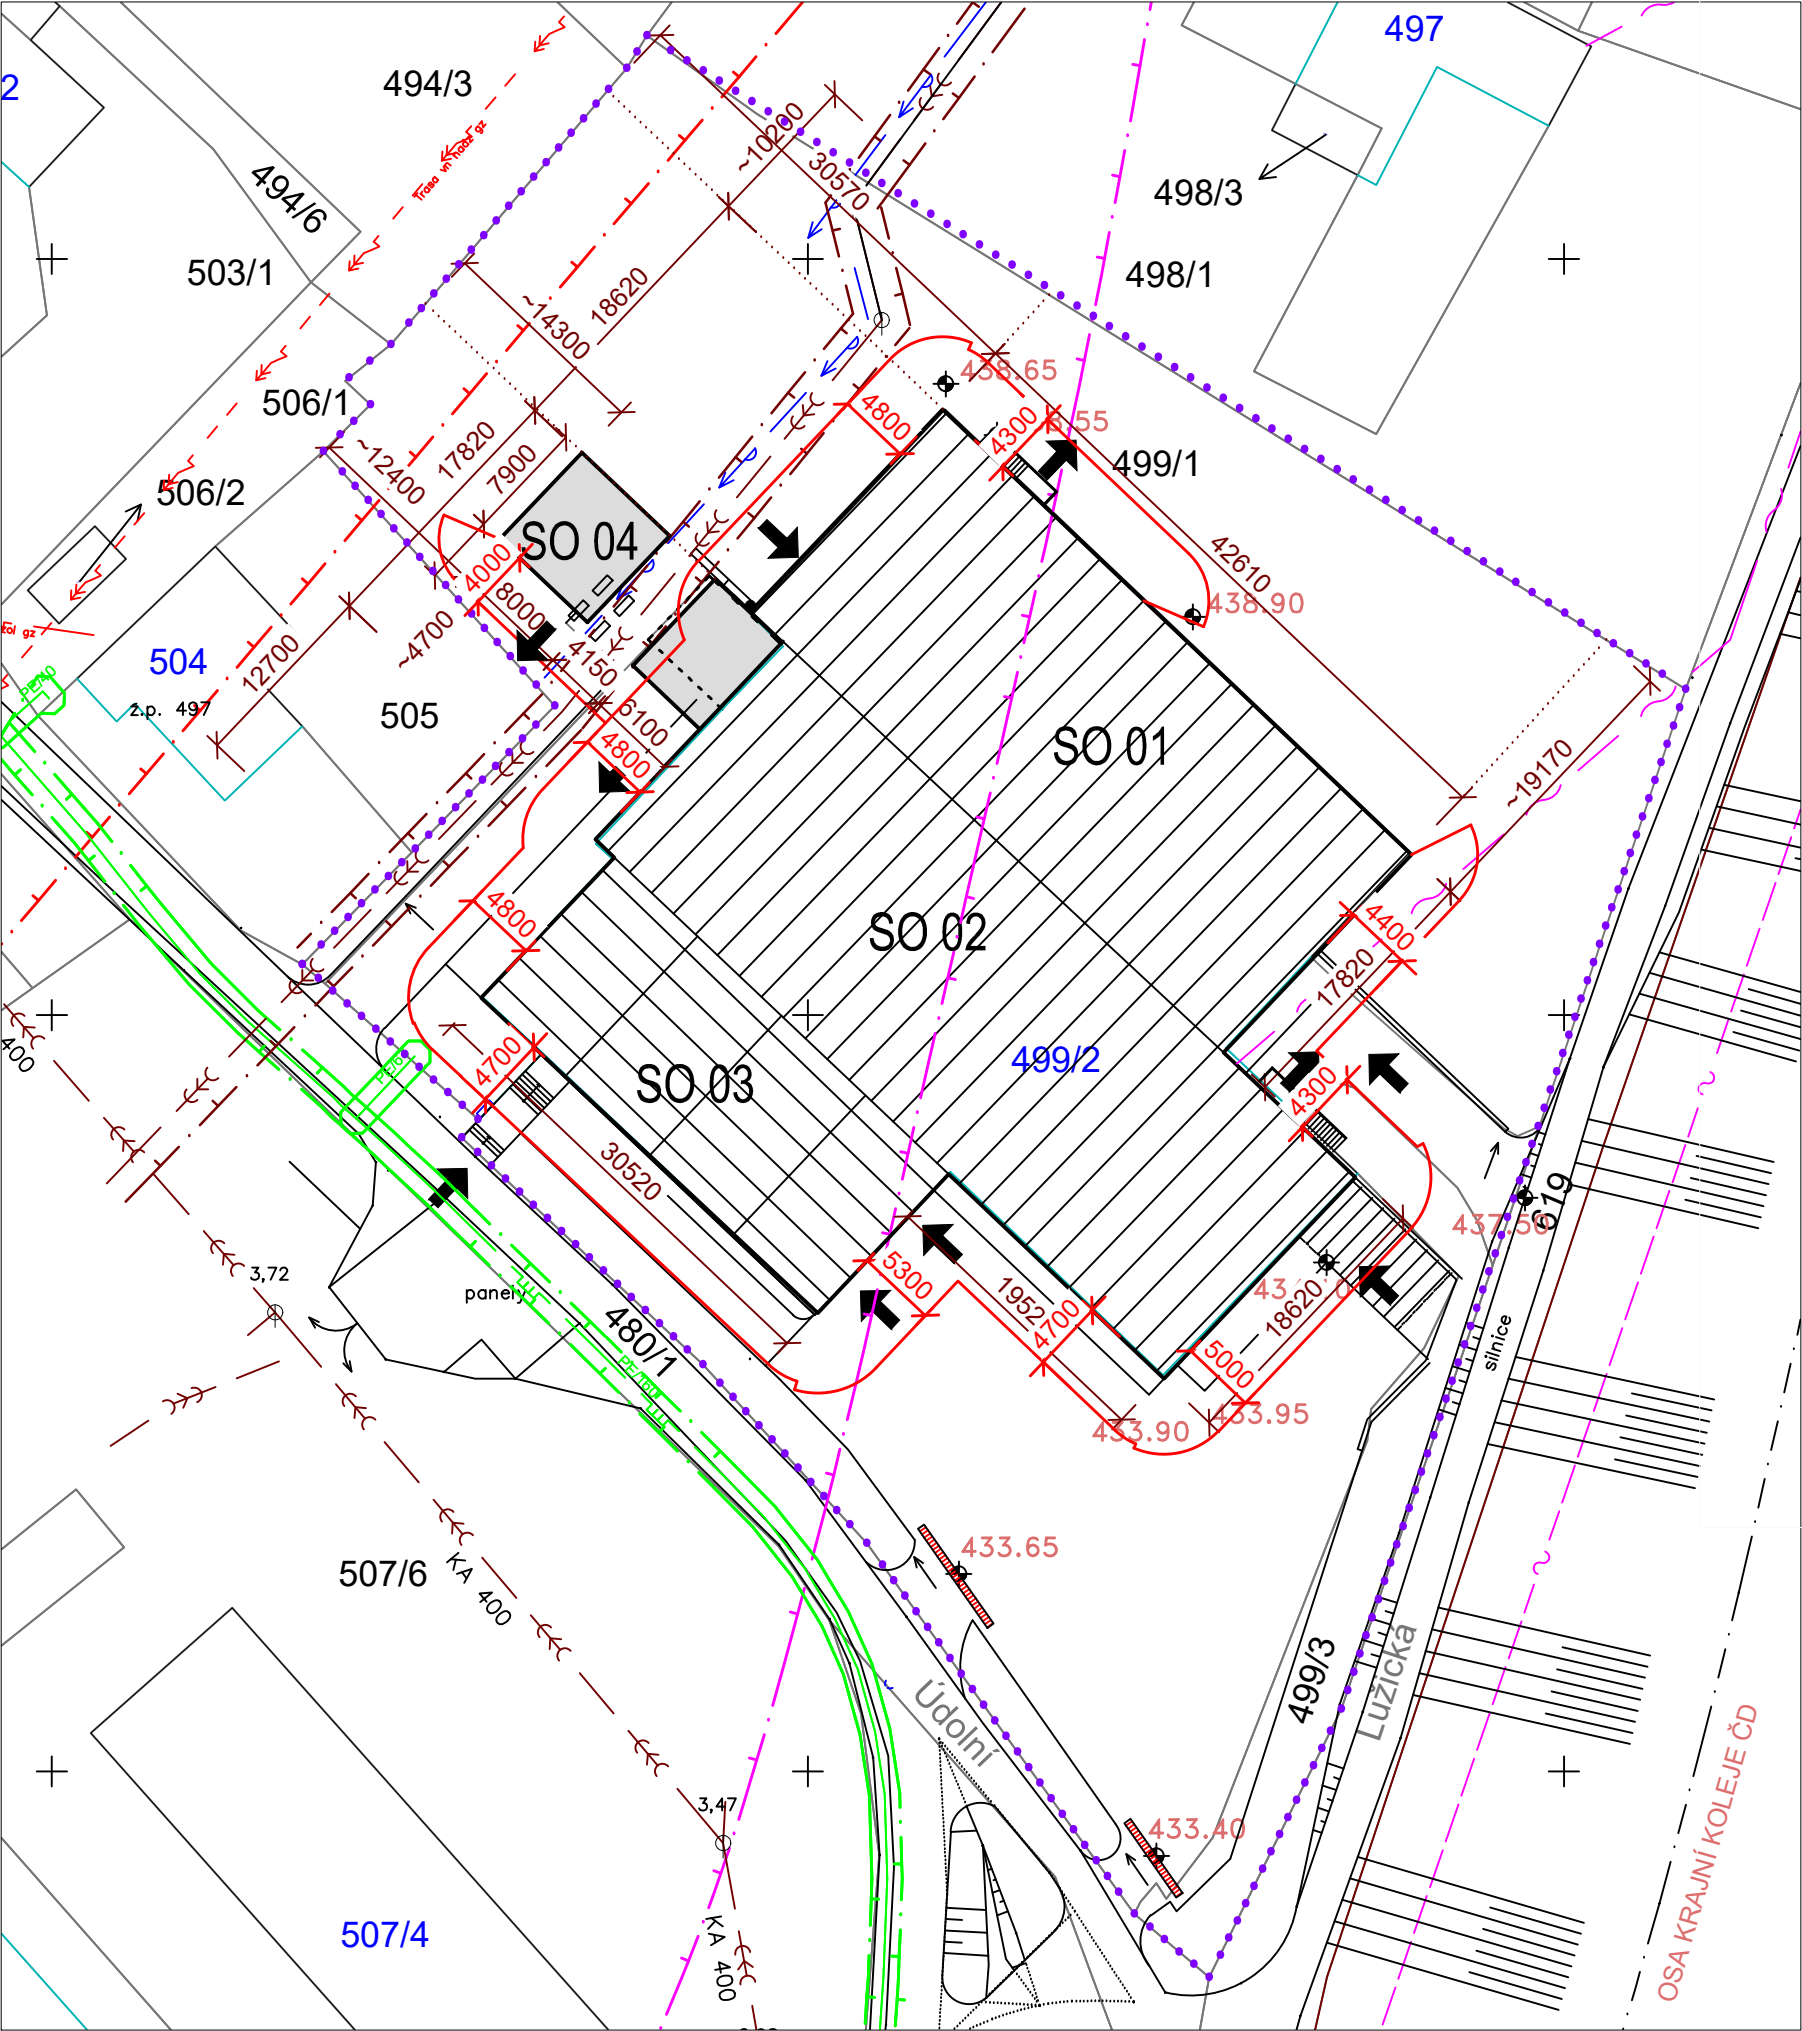

- Legenda
- řešené území
 - stávající haly SO01, SO02 a SO03 na pozemku investora
 - demontovaný sklad na pozemku investora
 - nové objekty SO 04 na pozemku investora

- stávající vedení sítí
- stávající vodovodní řad ve správě fy SČVK
 - stávající kanalizace splašková ve správě fy SČVK
 - ochranné pásmo kanalizace (1,5 m)
 - stávající distribuční vedení NN podzemní ve správě ČEZ distribuce
 - stávající vedení sdělovacího kabelu podzemní ve správě fy Cetin
 - stávající vedení sdělovacího kabelu ve správě neznámé
 - stávající plynovod ST ve správě fy Gasnet
 - ochranné pásmo plynovodu (1 m)
 - ochranné pásmo ČD (60 m)
- Požárně nebezpečný prostor



VED.PROJEKTANT		PROJEKTANT	KONTROLOVAL	 AGORA ARCHITEKTONICKÝ A STAVEBNÍ ATELIER spol. s r.o.	
ing. arch. Milan Zrník		Dagmar Fejglová	ing. Jiří Kafka		
INVESTOR	E&Q-education s.r.o., České mládeže 1096, 46006 Liberec			6www.agora-liberec.cz	
MÍSTO STAVBY	p.p.č. 499/1, 499/2, 499/3 k.ú. Rychnov u Jablonce n. N.			FORMÁT	A4
Změna užívání výrobní a skladové haly na p.p.č. 499/1, 499/2, 499/3, k.ú. Rychnov u Jablonce n. N.				DATUM	01/2023
				ÚČEL	DSP
				MĚŘÍTKO	1:500
				Č. ZAKÁZKY	2022/814
				ČÍSLO PARÉ	ČÍSLO VÝKRESU
Koordinační situace					C2