


SITUACE STAVBY
M 1:250

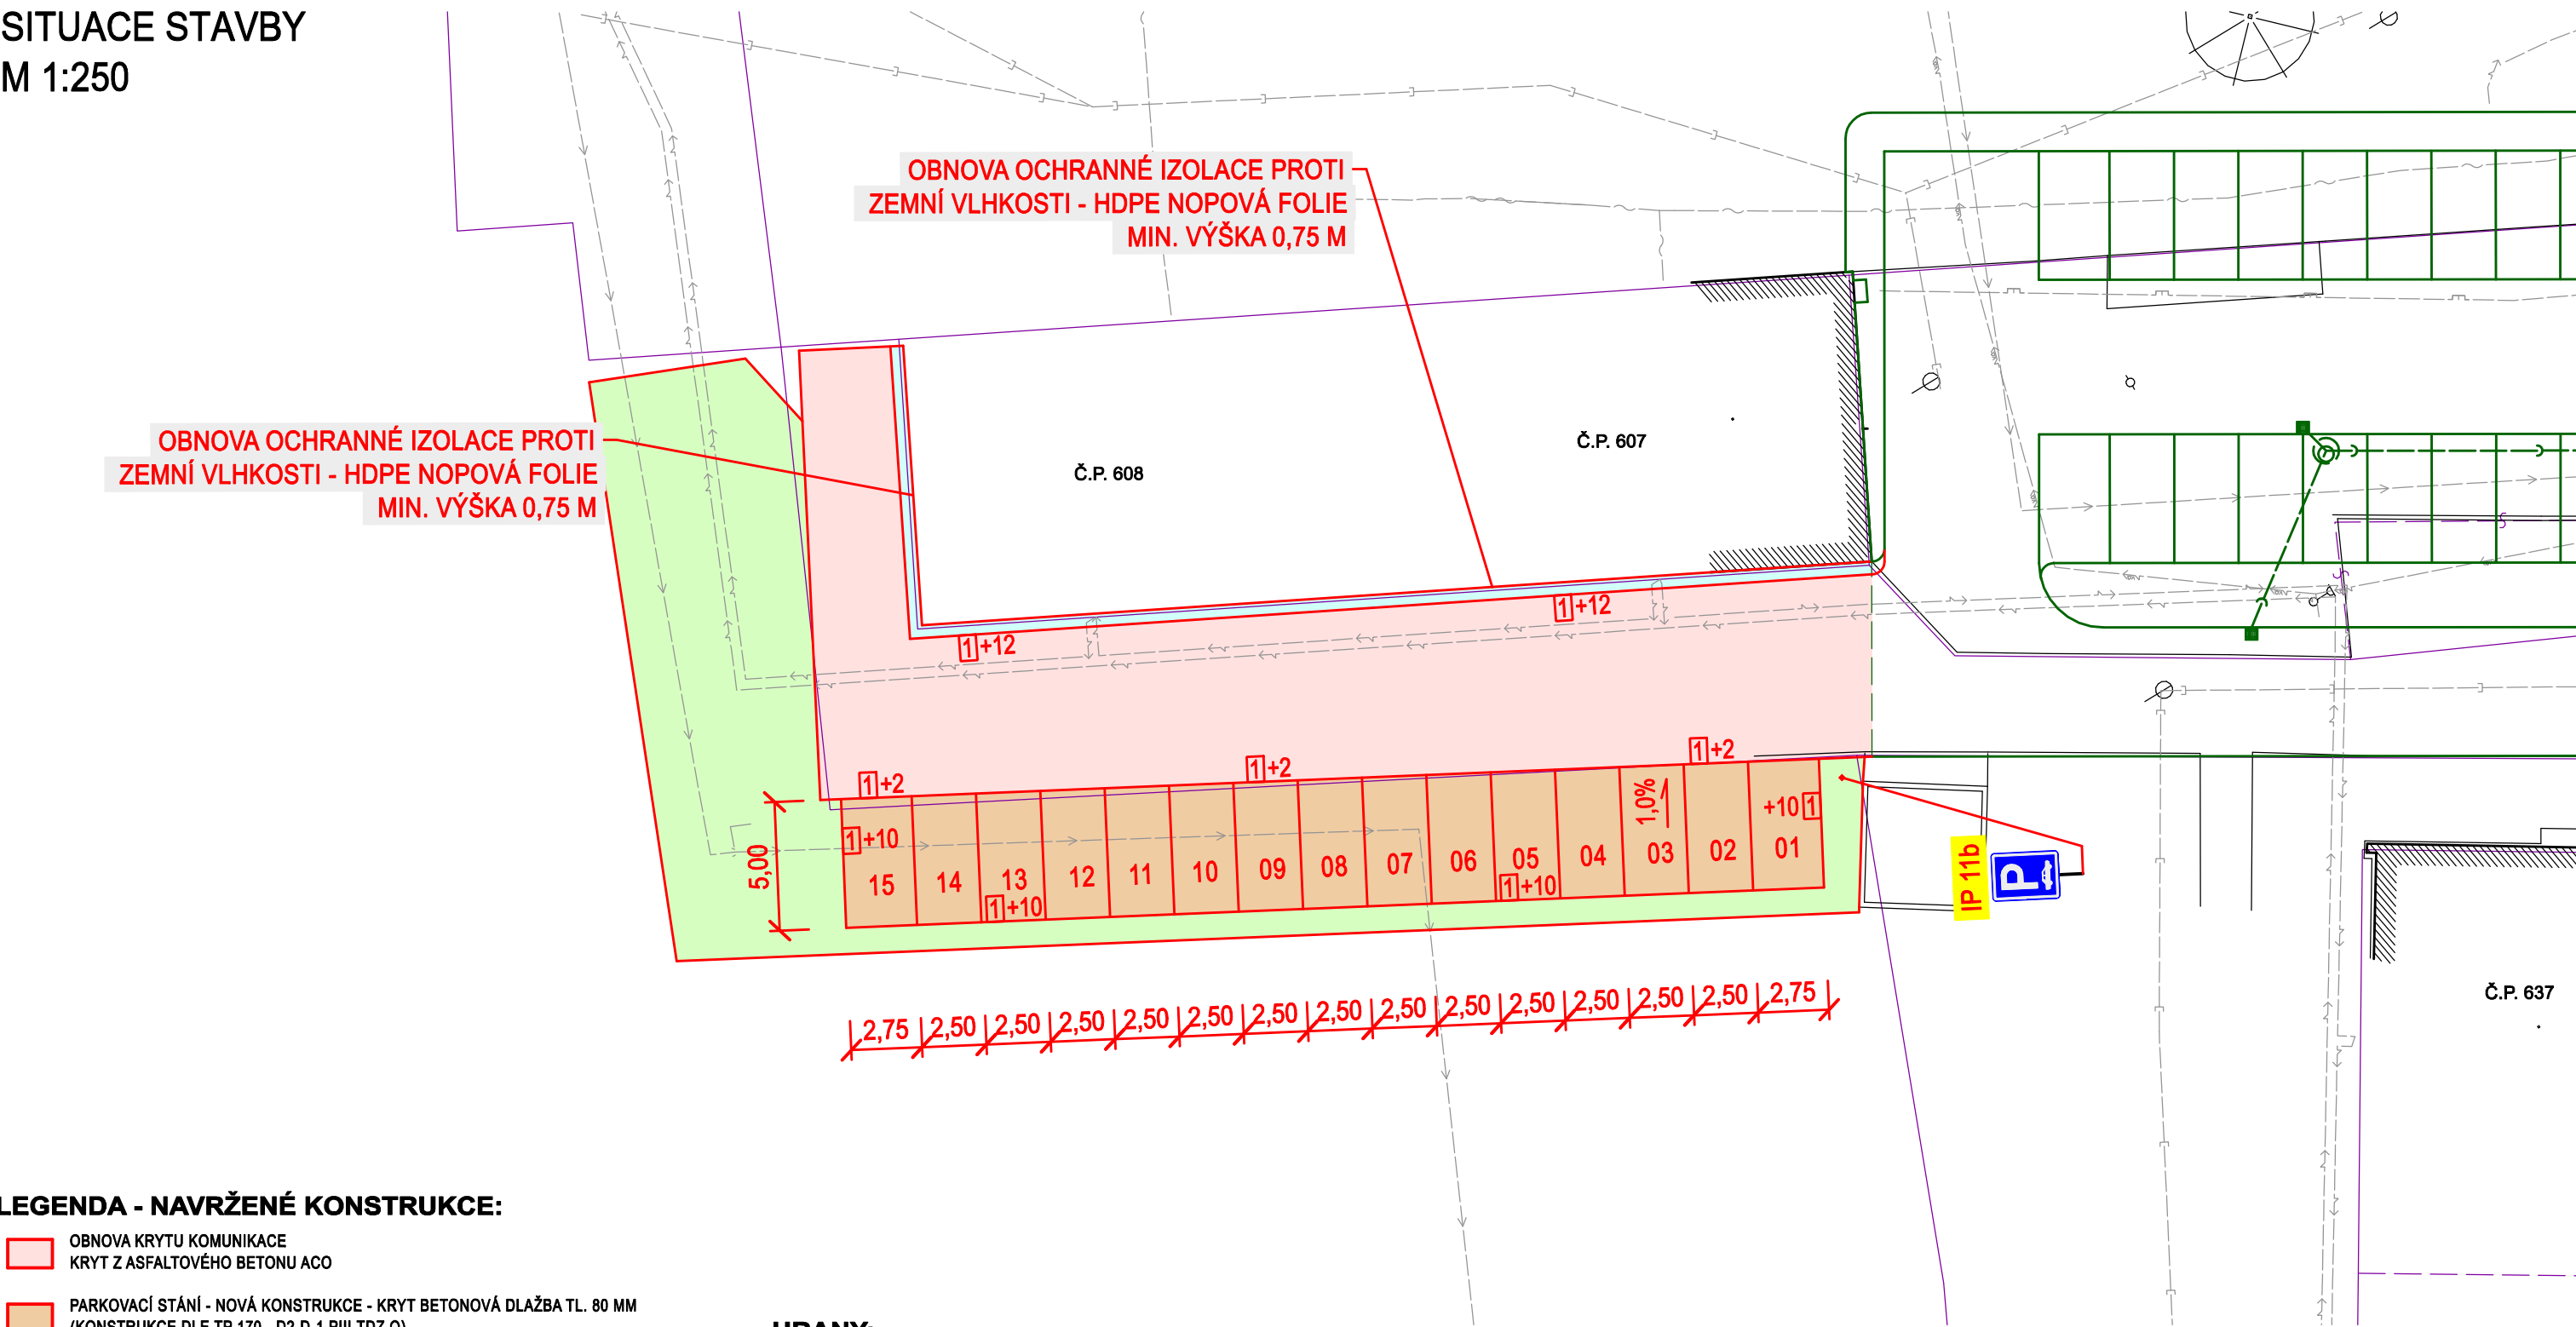

LEGENDA - NAVRŽENÉ KONSTRUKCE:

- OBNOVA KRYTU KOMUNIKACE
KRYT Z ASFALTOVÉHO BETONU ACO
- PARKOVACÍ STÁNÍ - NOVÁ KONSTRUKCE - KRYT BETONOVÁ DLAŽBA TL. 80 MM
(KONSTRUKCE DLE TP 170 - D2-D-1,PIII,TDZ O)
- OCHRANA OBJEKTŮ Č.P. 607 A 608 - NOVÁ KONSTRUKCE
TĚŽENÉ KAMENIVO PRANÉ (KAČÍREK)
- NEZPEVNĚNÉ PLOCHY - ZELEŇ, ZATRAVNĚNÍ

HRANY:

- ČERNÁ - STÁVAJÍCÍ STAV
- TMAVÉ ŠEDÁ - STÁVAJÍCÍ STAV IS
- ČERVENÁ - NAVRHOVANÝ STAV HRAN
- FIALOVÁ - HRANICE KATASTRU NEMOVITOSTÍ
- ZELENÁ - PARKOVACÍ PLOCHY NA NÁMĚSTÍ MÍRU U Č.P. 607

OBRUBY:

- BETONOVÝ OBRUBNÍK SILNIČNÍ 250x150x1000MM,
ULOŽENÝ DO BETONOVÉHO LOŽE C20/25-XF3 V TL.150MM
VČ. TVAROVEK A OBLOUKŮ
- +0 ZAPUŠTĚNÍ OBRUBY (BEZ NADVÝŠENÍ)
- +2 NADVÝŠENÍ OBRUBY + 2 cm
- +10 NADVÝŠENÍ OBRUBY + 10 cm
- +12 NADVÝŠENÍ OBRUBY + 12 cm

POZNÁMKY:

KOTOVÁNO V METRECH

ZÁKRES STÁVAJÍCÍCH INŽENÝRSKÝCH SÍTÍ JE POUZE ORIENTAČNÍ,
PŘED ZAPOČETÍM STAVEBNÍCH PRACÍ JE NUTNÉ VŠECHNY
DOTČENÉ INŽENÝRSKÉ SÍTĚ VYTÝČIT
V PŘÍPADĚ ODKRYTÍ STÁVAJÍCÍCH IS A ZJIŠTĚNÍ JEJICH
NEDOSTATEČNÉHO KRYTÍ BUDE PROVEDENA JEJICH PŘELOŽKA
EVENT. OCHRANA NA ZÁKLADĚ POŽADAVKŮ JEJICH SPRÁVCŮ

LEGENDA - STÁVAJÍCÍCH INŽENÝRSKÉ SÍTĚ

- PODZEMNÍ VEDENÍ NN, ČEZ Distribuce
- VODOVOD, SČVK
- JEDNOTNÁ KANALIZACE, SČVK
- PODZEMNÍ VEDENÍ KOMUNIKAČNÍ SÍTĚ - METALICKÁ, CETIN
- PODZEMNÍ VEDENÍ KOMUNIKAČNÍ SÍTĚ - OPTICKÁ, CETIN
- PODZEMNÍ VEDENÍ NTL, GasNet
- PODZEMNÍ VEŘEJNÉ OSVĚTLENÍ - MĚSTO RYCHNOV U JBC